
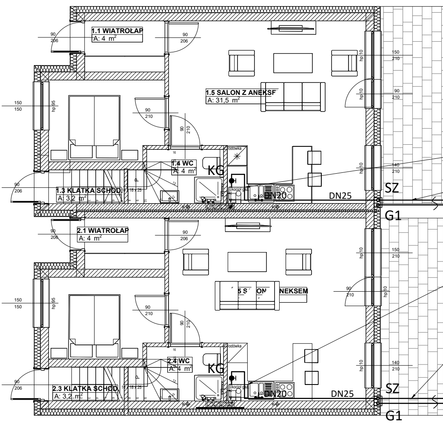


naścienny gazowy kocioł kondesacyjny jednofunkcyjny o mocy 24,0 kW
zewnętrzna instalacja gazowa wg PZT

naścienny gazowy kocioł kondesacyjny jednofunkcyjny o mocy 24,0 kW
zewnętrzna instalacja gazowa wg PZT

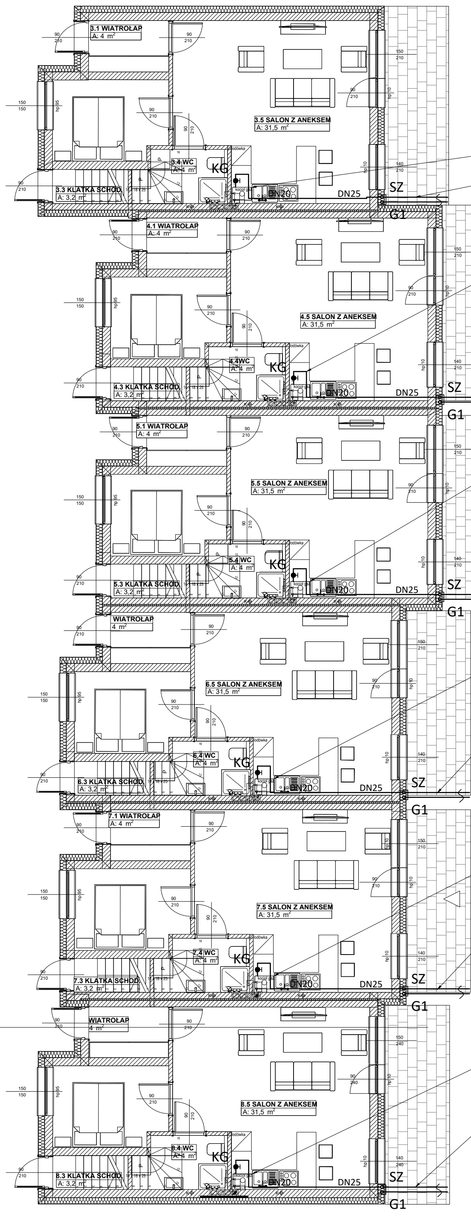

naścienny gazowy kocioł kondesacyjny jednofunkcyjny o mocy 24,0 kW
zewnętrzna instalacja gazowa wg PZT

naścienny gazowy kocioł kondesacyjny jednofunkcyjny o mocy 24,0 kW
zewnętrzna instalacja gazowa wg PZT

naścienny gazowy kocioł kondesacyjny jednofunkcyjny o mocy 24,0 kW
zewnętrzna instalacja gazowa wg PZT

naścienny gazowy kocioł kondesacyjny jednofunkcyjny o mocy 24,0 kW
zewnętrzna instalacja gazowa wg PZT

naścienny gazowy kocioł kondesacyjny jednofunkcyjny o mocy 24,0 kW
zewnętrzna instalacja gazowa wg PZT

LEGENDA:
KG - proj. rurociąg stalowy czarny bez szwu
SZ - proj. stalowa zaworowa wypuszczona w proj. szafce zaworowej wyposażona w zawory odcinające dla lokali mieszkalnych
G1 - proj. pion gazowy

UWAGA!
- wszystkie wymiary należy sprawdzić na budowie
- wszelkie prace powinny być prowadzone zgodnie z obowiązującymi przepisami i sztuką budowlaną

STADIUM:	Projekt techniczny		
TEMAT:	Projekt budowy instalacji zewnętrznych: wodociągowej, kanalizacji sanitarnej, gazowej, centralnego ogrzewania		
OBIEKT:	Budynki mieszkalne jednorodzinne, dwulokalowe, wolnostojące (bliźniaki) - 8 sztuk Skrzyszów, dz. nr 945 Gmina Skrzyszów		
PRZEDMIOT RYSUNKU:	Instalacja gazowa Rzut parteru		
PROJEKTANT:	Mgr inż. Kamil Czernecki NR UPR. MAP/0224/PWOK/14 SPECJALNOŚĆ: SANITARNA	DATA PROJEKTU: 07.2024	
DATA:	07.2024	SKALA: 1:100	NR RYS: S-05