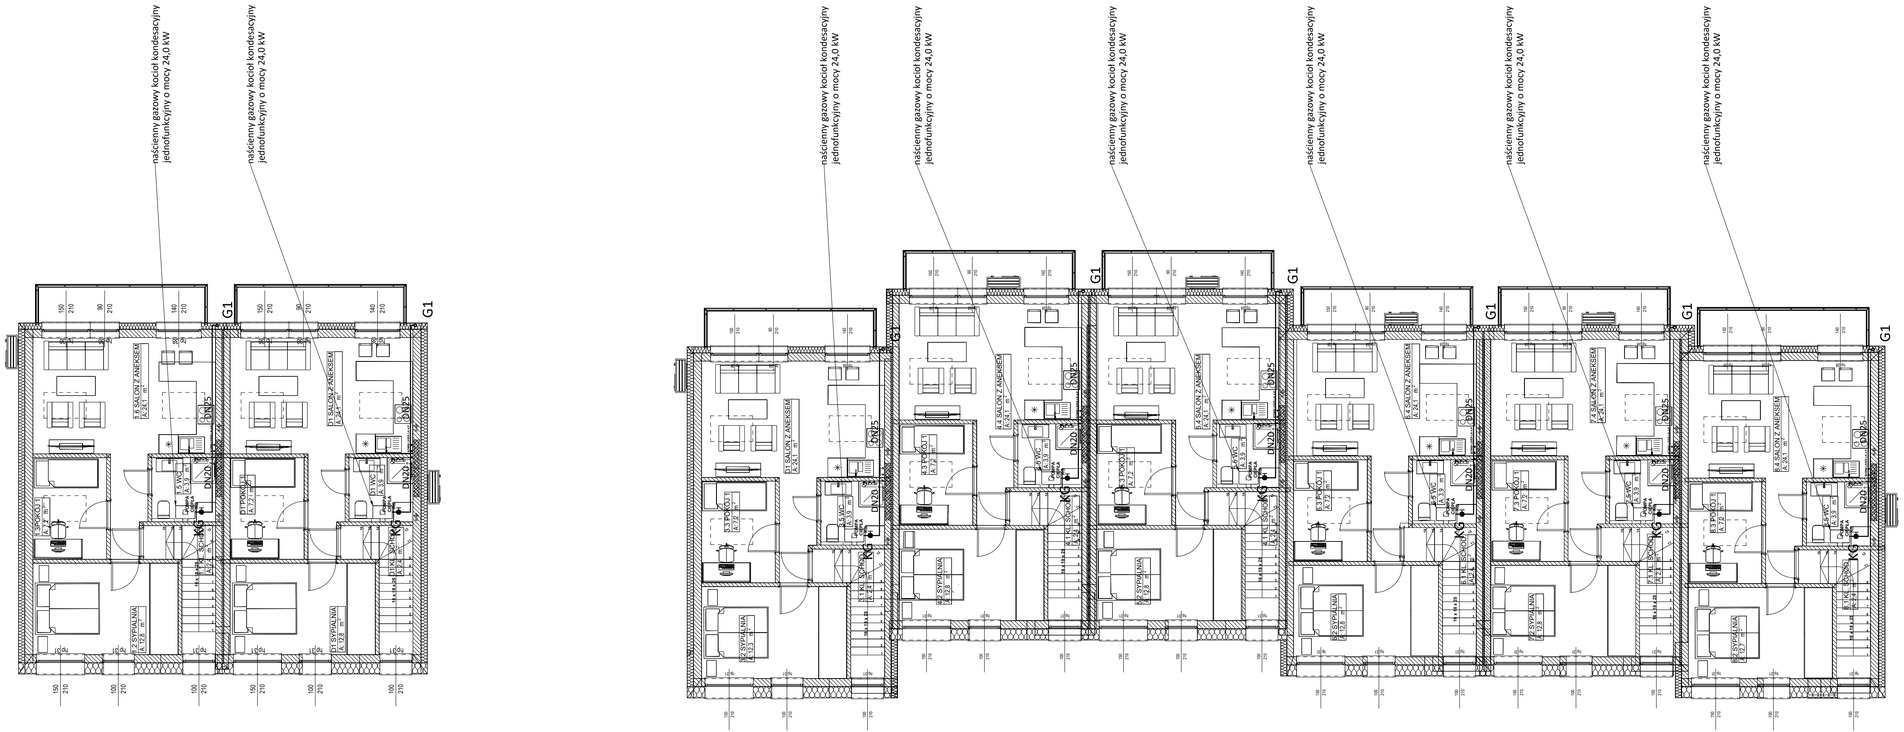


STADIUM:	Projekt techniczny
TEMAT:	Projekt budowy instalacji zewnętrznych: wodociągowej, kanalizacji sanitarnej, gazowej, instalacji wewnętrznych: wodociągowej, kanalizacji sanitarnej, gazowej, centralnego ogrzewania
OBIEKT:	Budynki mieszkalne jednorodzinne, dwulokalowe, w zabudowie bliźniaczej i szeregowej Skrzyszów, dz. nr 945 Gmina Skrzyszów
PRZEDMIOT RYSUNKU:	Instalacja gazowa Rzut piętra
PROJEKTANT:	Mgr Inż. Kamil Czernecki NR UPR: MAP/0224/PWOS/14 SPECJALNOŚĆ: SANITARNA
DATA/PODPIS:	07.2024
DATA:	07.2024
SKALA:	1:100
NR RYS:	S-06

UWAGA!
- wszystkie wymiary należy sprawdzić na budowie
- wszelkie prace powinny być prowadzone zgodnie z obowiązującymi przepisami i sztuką budowlaną

LEGENDA:

KG	- proj. rurociąg stalowy czarny bez szwu
	- podejście gazowe pod kocioł gazowy
SZ	- proj. szafka zaworowa wyposażona w zawory odcinające dla lokali mieszkalnych
G1	- proj. pion gazowy