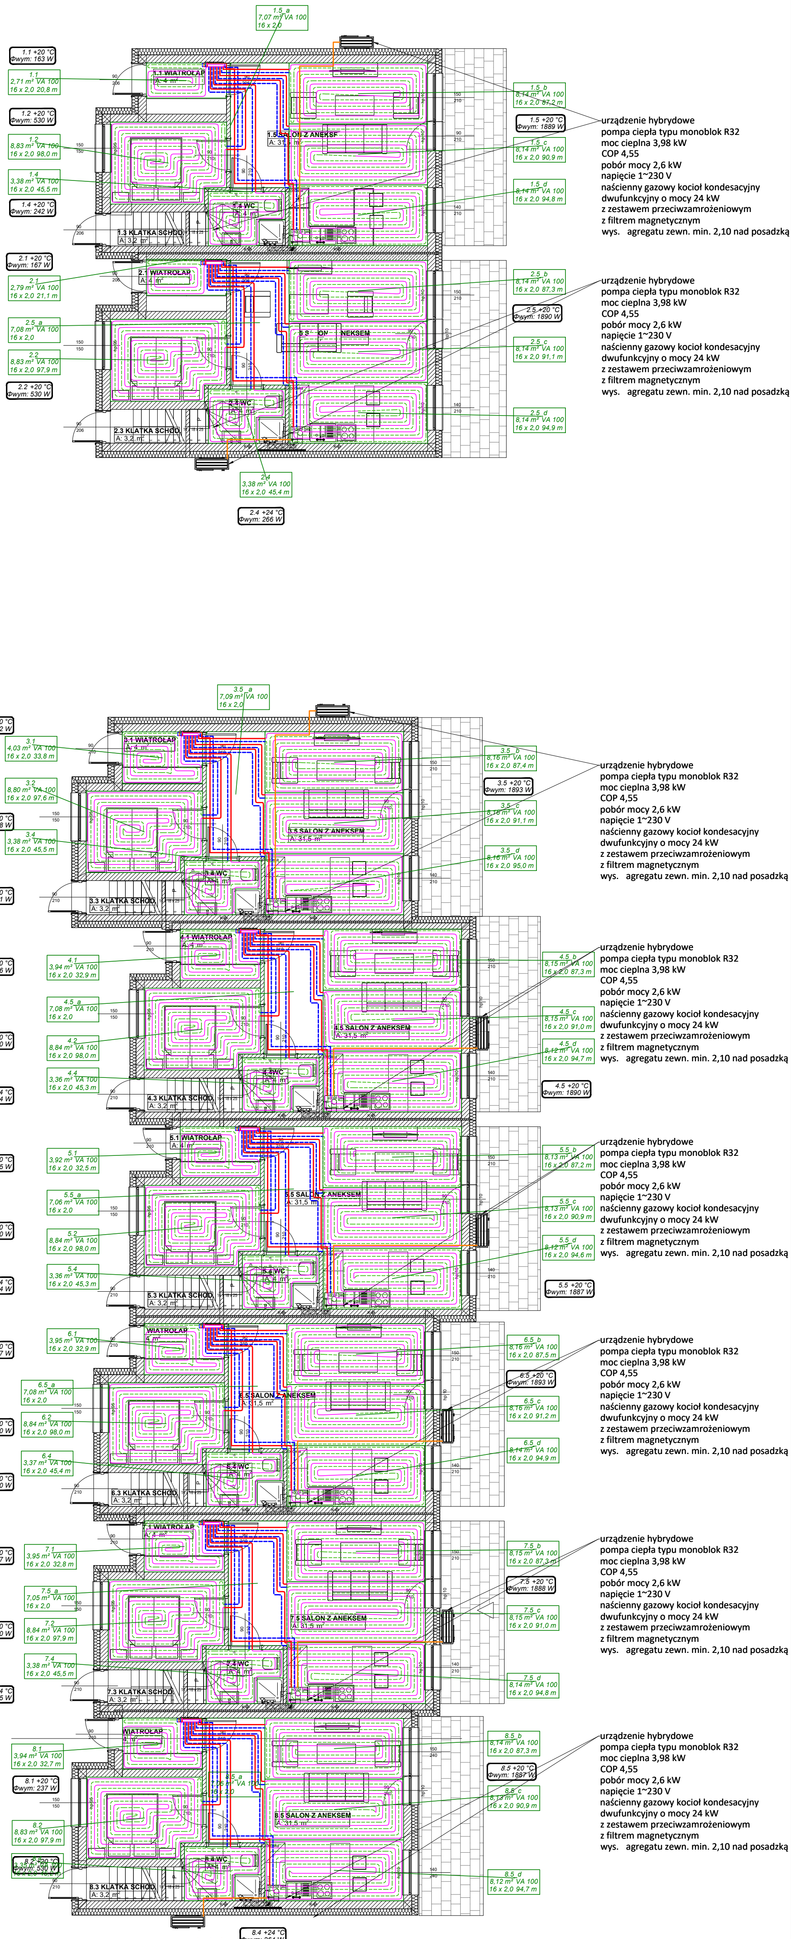


STADIUM:
Projekt techniczny

TEMAT:
Projekt budowy instalacji zewnętrznych: wodociągowej, kanalizacji sanitarnej, gazowej, centralnego ogrzewania

OBIEKT:
budynki mieszkalne jednorodzinne, dwulokalowe
na działkach nr 945/1, 945/2, 945/3, 945/4
Skrzyszów, dz. nr 945
Gmina Skrzyszów

PRZEDMIOT RYSUNKU:
Instalacja centralnego ogrzewania
Rzut parteru

PROJEKTANT:
Mgr Inż. Kamil Czernecki
nr upr. MAP/0224/PWOK/14
SPECJALNOŚĆ: SANITARNA

DATA:
07.2024

SKALA:
1:100

NR RYS:
S-07

DATA OPRACOWANIA:
07.2024