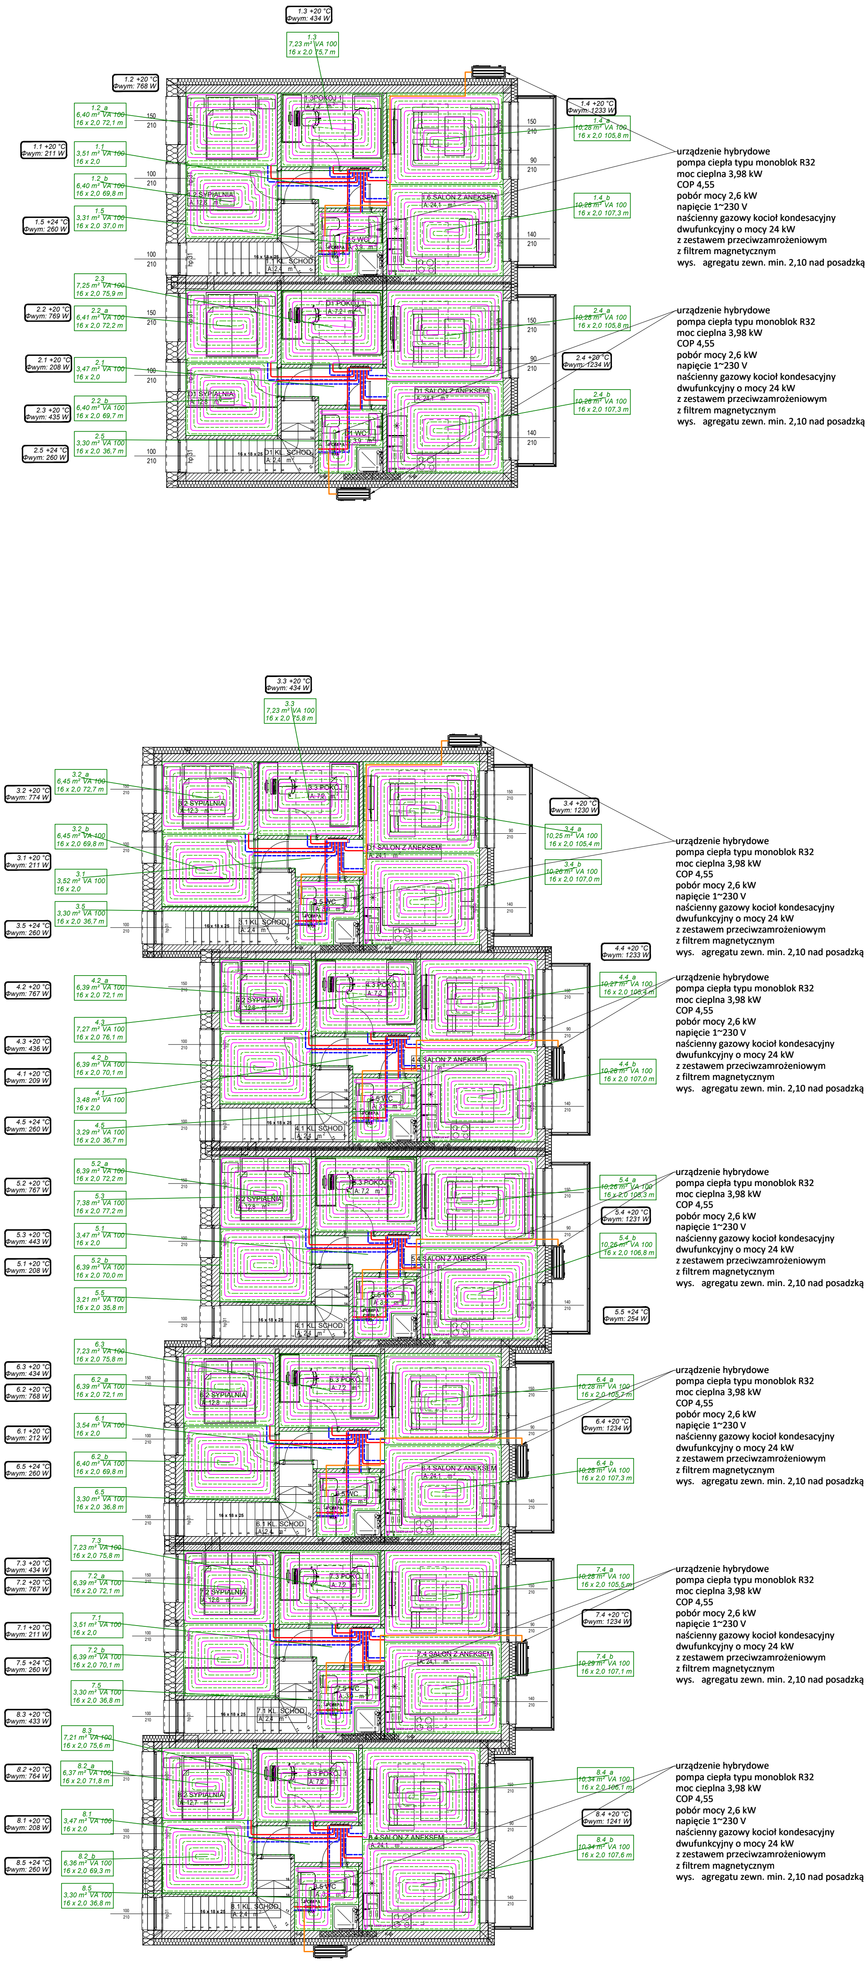


LEGENDA:
- proj. rurociąg inst. c.o zasilający
- proj. rurociąg inst. c.o powrotny
- proj. rurociąg inst pompy ciepła

UWAGA!
- wszystkie wymiary należy sprawdzić na budowie
- wszelkie prace powinny być prowadzone zgodnie z obowiązującymi przepisami i sztuką budowlaną

PROJEKTANT: mgr inż. Kamil Czernecki NR UPR. MAP/0224/PWOK/14 SPECJALNOŚĆ: SANITARNA		
DATA: 07.2024	SKALA: 1:100	NR RYS: S-08

PRZEDMIOT OPRACOWANIA:
Instalacja centralnego ogrzewania
Rzut piętra

OBIEKT:
Budynek mieszalnie jednorodzinne, dwulokalowe, wolnostojące
Skrzyszów, dz. nr 945
Gmina Skrzyszów

STADIUM:
Projekt techniczny

TEMAT:
Projekt budowy instalacji zewnętrznych: wodociągowej, kanalizacji sanitarnej, gazowej, centralnego ogrzewania

DATA WYDRUKU:
07.2024