
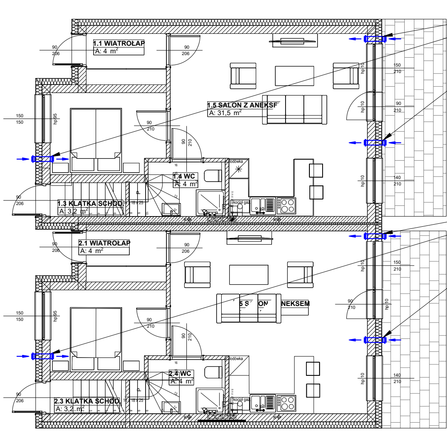


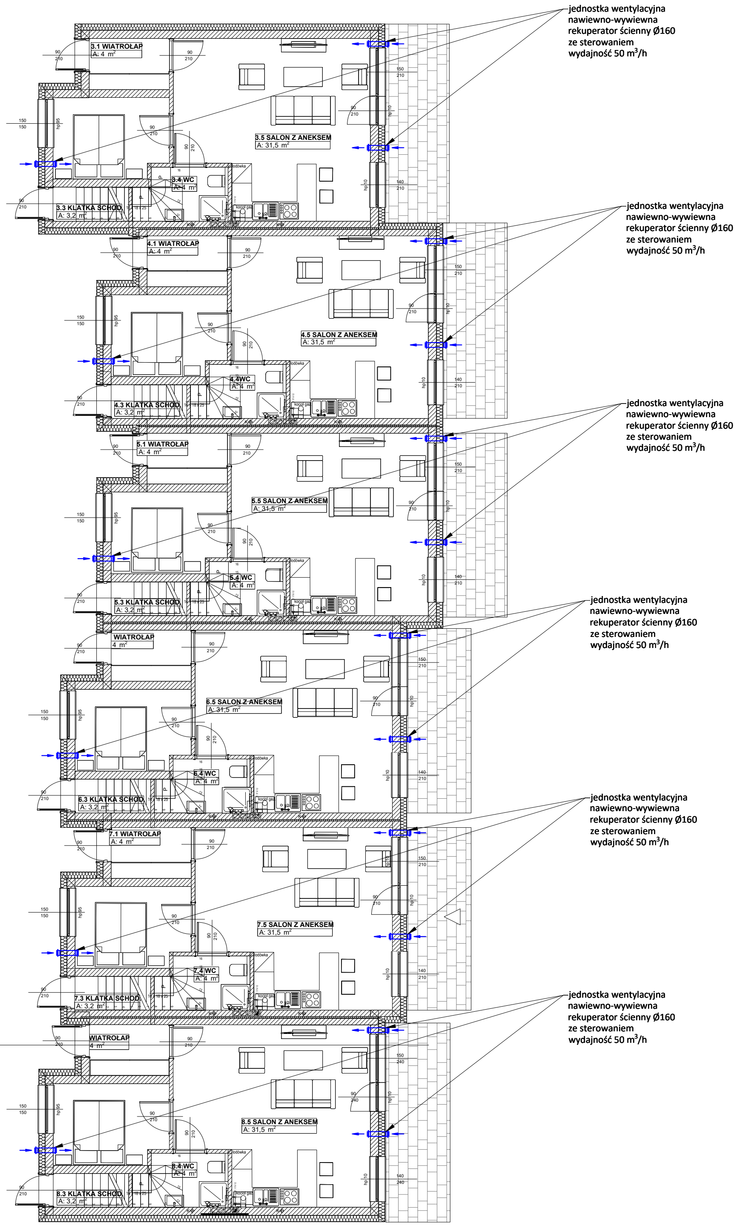

UWAGA!
- wszystkie wymiary należy sprawdzić na budowie
- wszelkie prace powinny być prowadzone zgodnie z obowiązującymi przepisami i sztuką budowlaną

PROJEKTANT: Mgr inż. Kamil Czernecki NR UPR. MAP/0224/PWOK/14 SPECJALNOŚĆ: SANITARNA		DATA OPRACO.: 07.2024	
DATA: 07.2024	SKALA: 1:100		NR RYS: S-09

PRZEDMIOT OPRACOWANIA:
Instalacja wentylacji mechanicznej
Rzut parteru

OBIEKT:
Budynki mieszkalne jednorodzinne, dwulokalowe, wolnostojące (bliźniaki) - 2 szt.
Skrzyszów, dz. nr 945
Gmina Skrzyszów

TEMAT:
Projekt budowy instalacji zewnętrznych: wodociągowej, kanalizacji sanitarnej, gazowej, centralnego ogrzewania

STADIUM:
Projekt techniczny