
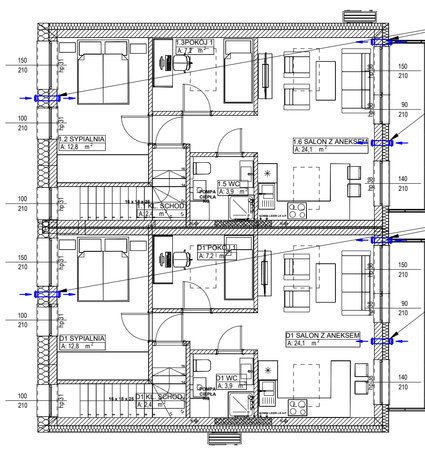


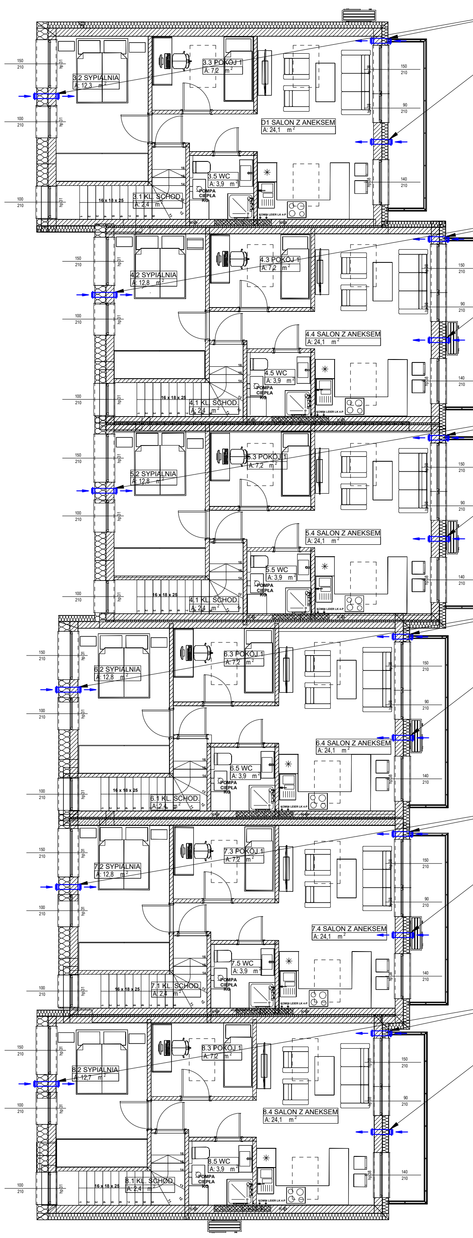

UWAGA!
- wszystkie wymiary należy sprawdzić na budowie
- wszelkie prace powinny być prowadzone zgodnie z obowiązującymi przepisami i sztuką budowlaną

DATA: 07.2024	SKALA: 1:100	NR RYS: S-10	DATA PODPIS: 07.2024

PROJEKTANT: Mgr inż. Kamil Czernecki
NR UPR. MAP/0224/PWOK/14
SPECJALNOŚĆ: SANITARNA

PRZEDMIOT RYSUNKU: Instalacja wentylacji mechanicznej
Rzut piętra

OBIEKT: Budynki mieszkalne jednorodzinne, dwulokalowe, wolnostojące (bliźniaki) - 3 segmenty
Skrzyszów, dz. nr 945
Gmina Skrzyszów

TEMAT: Projekt budowy instalacji zewnętrznych: wodociągowej, kanalizacji sanitarnej, gazowej, centralnego ogrzewania

STADIUM: Projekt techniczny