
KARTA MIESZKANIA DLA OSÓB NIEPEŁNOSPRAWNYCH

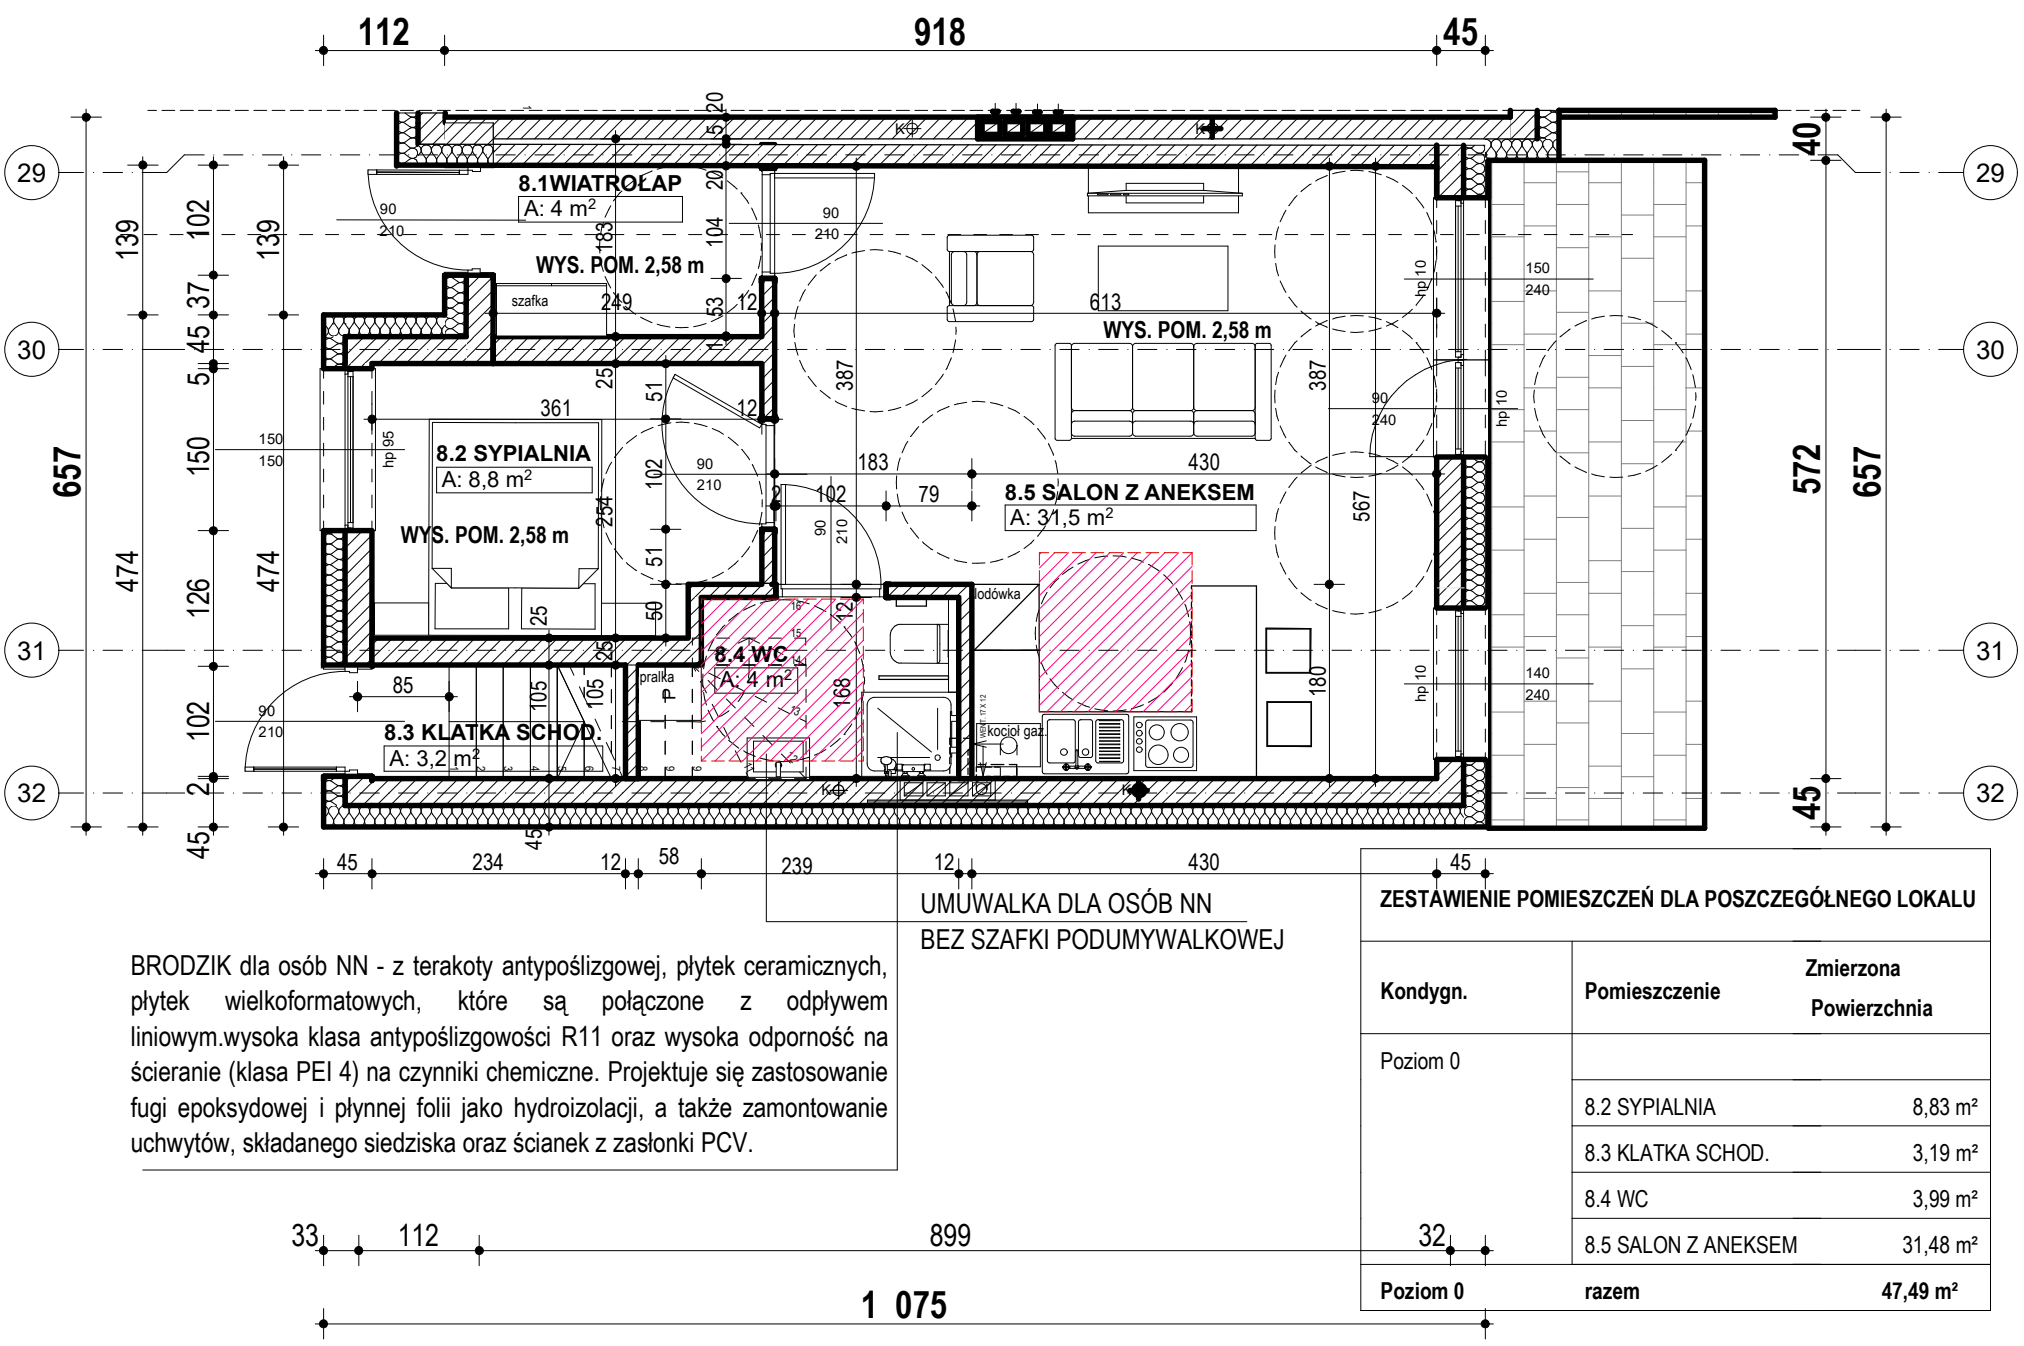

BRODZIK dla osób NN - z terakoty antypoślizgowej, płytek ceramicznych, płytek wielkoformatowych, które są połączone z odpływem liniowym.wysoka klasa antypoślizgowości R11 oraz wysoka odporność na ścieranie (klasa PEI 4) na czynniki chemiczne. Projektuje się zastosowanie fugi epoksydowej i płynnej folii jako hydroizolacji, a także zamontowanie uchwytów, składanego siedziska oraz ścianek z zasłonki PCV.


UMUWALKA DLA OSÓB NN
BEZ SZAFKI PODUMYWALKOWEJ

ZESTAWIENIE POMIESZCZEŃ DLA POSZCZEGÓLNEGO LOKALU

Kondygn.	Pomieszczenie	Zmierzona Powierzchnia
Poziom 0		
	8.2 SYPIALNIA	8,83 m²
	8.3 KLATKA SCHOD.	3,19 m²
	8.4 WC	3,99 m²
	8.5 SALON Z ANEKSEM	31,48 m²
Poziom 0	**razem**	**47,49 m²**

oprac. mgr inż. arch. Piotr Baka, kom: 606 26 93 91, www.archimedia.net.pl **SKALA 1:50**

SZCZEGÓŁ ŚCIANY ZEWNĘTRZNEJ, SZCZYTOWEJ, KOMINOWEJ W SEGMENCIE 2 i 8 - SIM Skrzyszów. RZUT PARTERU

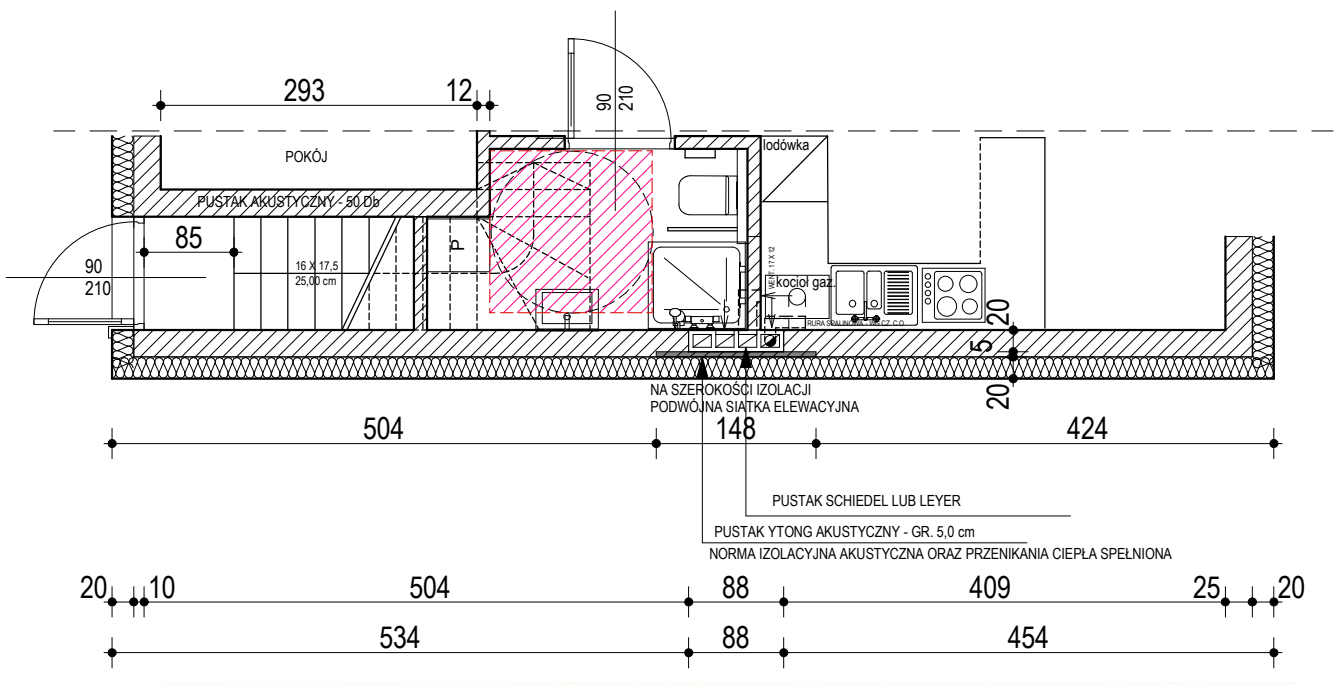

Systemy Wentylacyjne	SCHIEDEL	ilość kanałów	przekrój kanałów w cm	wymiar zewn. pustaka w cm	waga w kg/1 mb	numer artykułu
		4	4 x 17/12	88/20	125	7400541

oprac. mgr inż. arch. Piotr Baka, kom: 606 26 93 91, www.archimedia.net.pl **SKALA 1:50**