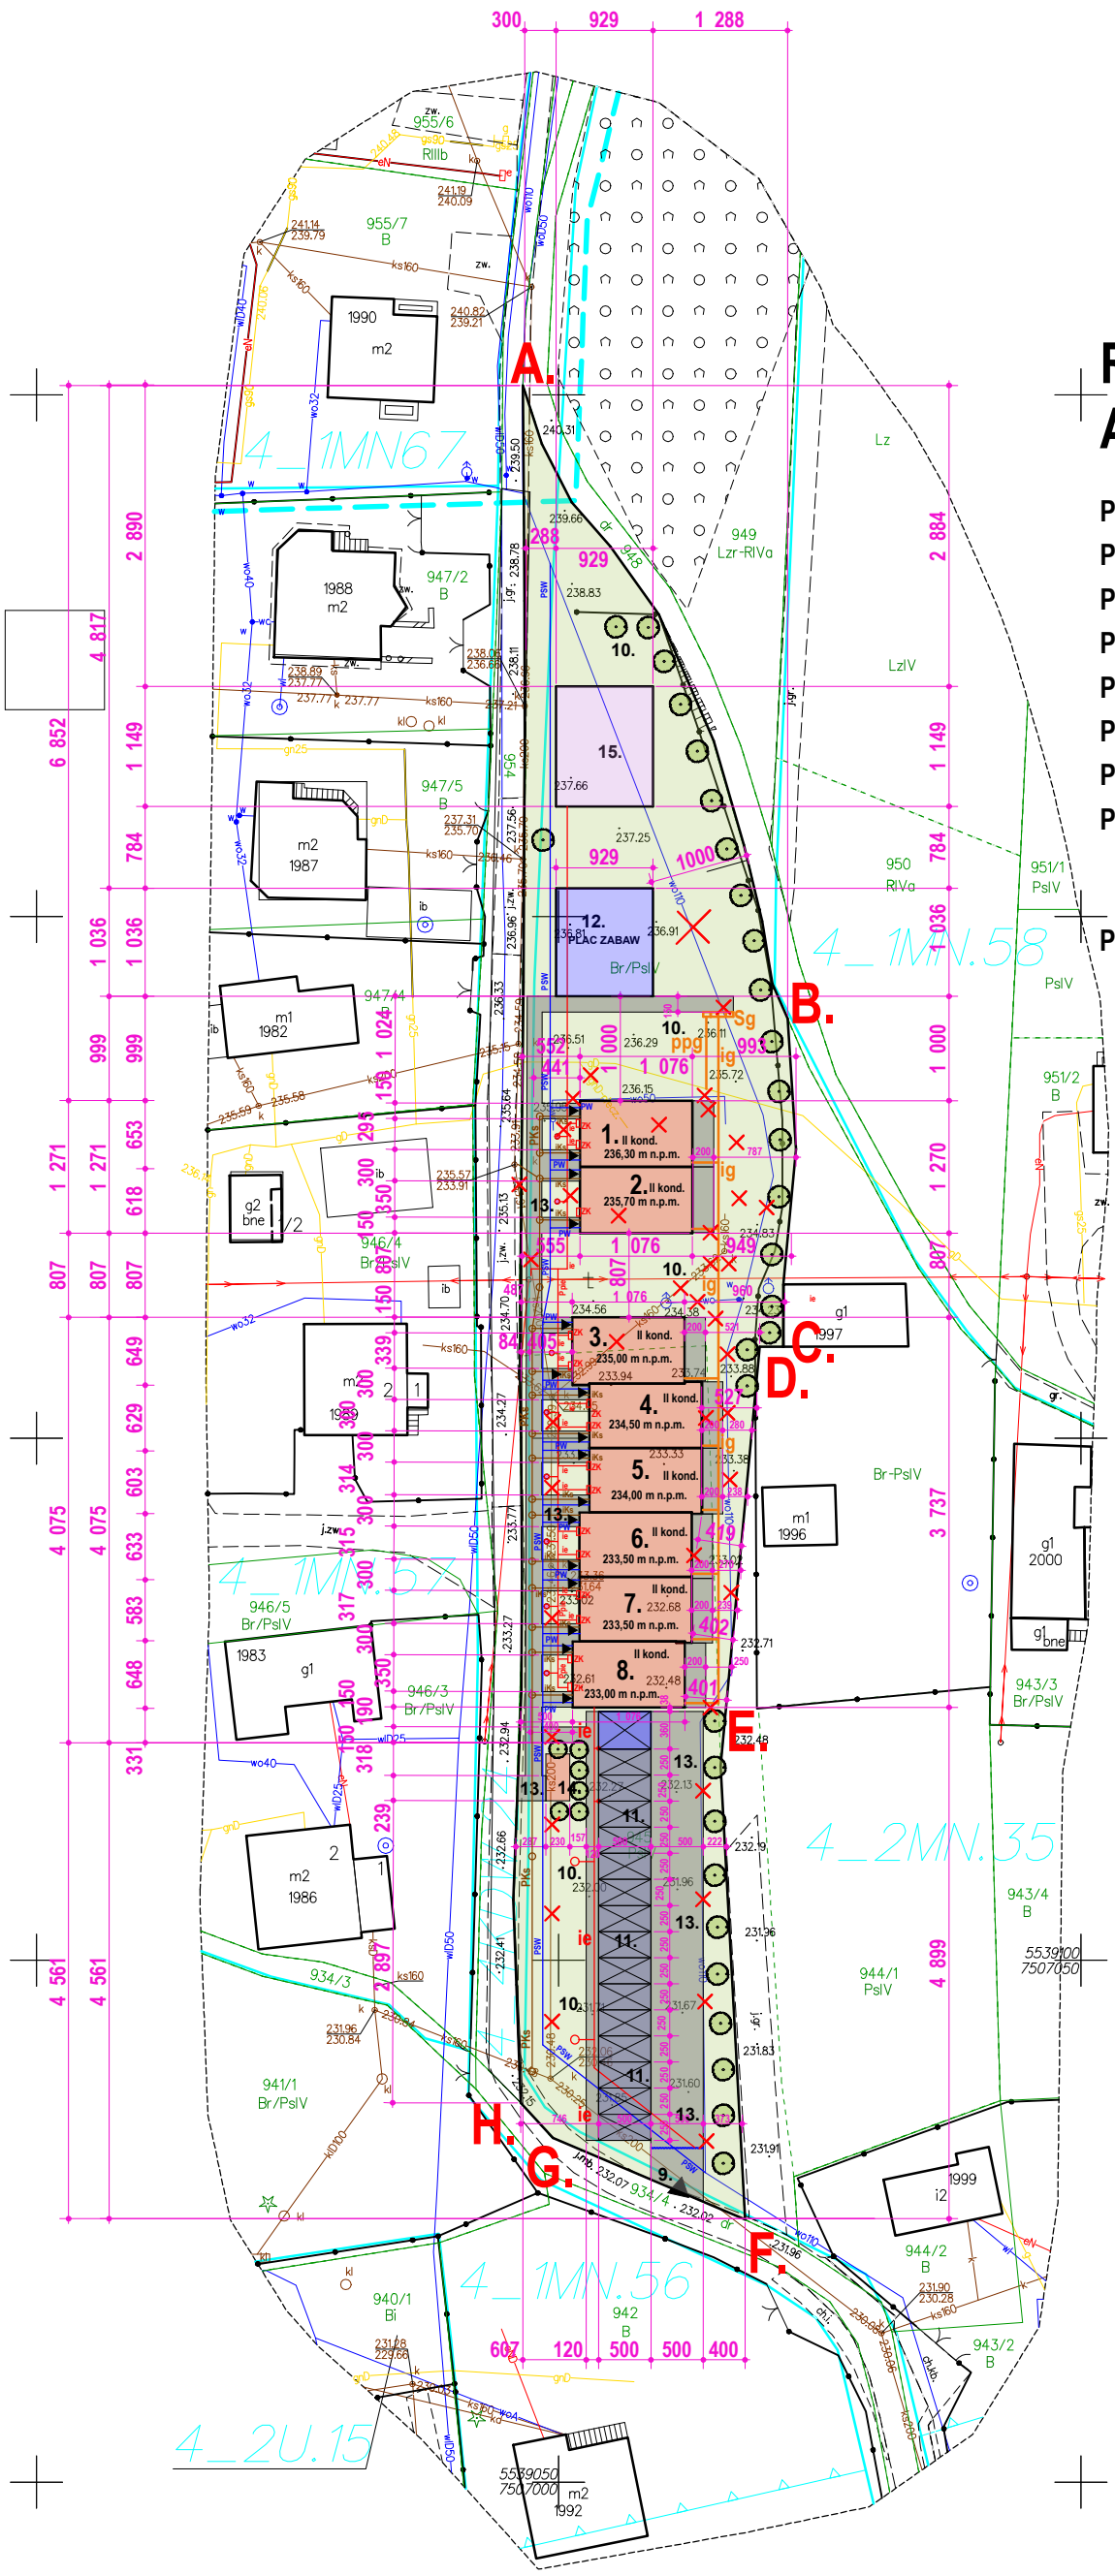


PROJEKTANCI:
Wod - kan, c.o:
mgr inż. Kamil Czernecki
upr. MAP/0224/PWOS/14
upr. w spec. instalacji sanitarnych, bez ograniczeń

Elektryka:
mgr inż. Bogusław Soprych
upr. proj-bud nr ewid. NBUA-7342/53/98
upr. w spec. instal. elektr. bez ograniczeń

ROZLICZENIE TERENU INWESTYCJI ABCDEFGH:

POW. TERENU INWESTYCJI dz. nr 945	- 3500,00 m^2	- 100,00 %
PROJ. POW. ZABUDOWY BUDYNKÓW MIESZK.	- 539,80 m^2	- 15,42 %
PROJ. MAG. ODPADÓW - ŚMIETNIK	- 21,30 m^2	- 0,60 %
PROJ. POW. KOMUNIK. PIESZO - JEZDNEJ	- 212,50 m^2	- 6,07 %
PROJ. POW. KOMUNIK. PIESZEJ, CHODNIK	- 273,00 m^2	- 7,80 %
PROJ. POW. PLACU ZABAW	- 208,60 m^2	- 5,97 %
PROJ. INSTALACJA FOTOWOLTAICZNA	- 106,74 m^2	- 3,06 %
PROJ. POW. BIOL. CZYNNA	- 2138,06 m^2	- 61,08 %

POW. DO WYŁĄCZENIA Z PRODUKCJI ROLNEJ w terenie PsIV: 1361,94 m^2

LEGENDA

- 1 - 8 PROJEKTOWANE BUDYNKI
- 9. ISTNIEJĄCY ZJAZD
- 10. PROJEKTOWANA ZIELEŃ niska - trawnik
- 11. PROJEKTOWANE MIEJSCA POSTOJOWE
- 12. PROJEKTOWANY PLAC ZABAW
- 13. PROJ. KOMUNIKACJA PIESZO - JEZDNA - kostka betonowa hydrofuga
- 14. PROJEKTOWANE MIEJSCE DO SKŁADOWANIA ODPADÓW
- 15. INSTALACJA FOTOWOLTAICZNA

- XXXX ELEMENTY PRZEZNACZONE DO LIKWIDACJI
- PROJ. ZIELEŃ - TUJA
- PSW PROJ. PRZEBUDOWA SIECI WOD.
- PW PROJ. PRZYŁĄCZ WODY
- PKs PROJ. PRZEBUD. SIECI KAN. SANITARNEJ
- iKs PROJ. INSTALACJA KANALIZACJI SANITARNEJ
- Ppie PROJ. PRZYŁĄCZ INSTALACJI ELEKTRYCZNEJ
- ie PROJ. INSTALACJA ELEKTRYCZNA
- ZK PROJ. ZŁĄCZE KABLOWE
- PROJ. SZLABAN WJAZDOWY
- PROJ. ŁADOWARKI DO POJ. ELEKTRYCZNYCH
- PROJ. MIEJSCE POSTOJOWE DLA OSÓN NN
- PROJ. LAMPA OŚWIETLENIOWA
- PROJ. LAMPA OŚWIETLENIOWA - przyziemna
- ppg PROJ. PRZYŁĄCZ INSTALACJI GAZU
- ig PROJ. INSTALACJA GAZOWA
- Sg PROJ. SKRZYNKI POMIAROWE GAZOWE

WSZELKIE PRAWA ZASTRZEŻONE

ARCHIMEDIA
PRACOWNIA PROJEKTOWA
mgr inż. arch. Piotr Baka
33-100 TARNÓW, UL. WAŁOWA 34
TEL. / FAX: (0-14) 692 80 60, 606 26 93 91
www.archimedia.net.pl

Temat:
Budowa ośmiu budynków dwulokalowych mieszkalnych w zabudowie szeregowej

Lokalizacja:
Skrzyszów, Gmina Skrzyszów
dz. nr 945, obr. Skrzyszów

Branża:
ARCHITEKTURA

Stadium:
PROJEKT ARCH.-BUD.

Tytuł rys.:
PROJEKT ZAGOSPOD. TERENU

Główny projektant:
MGR INŻ. ARCH. PIOTR BAKA
UPR.PROJ.BUD.NR EWID.371/2000
w specj. architekt - budowlanej

Proj. nr: 17/2024
Skala: 1 : 500
Rys. nr: 0.1
Data: 07.2024 r.

ARCHICAD LICENCJA NR 8 - 5637056

Kolorem ▭ *oznaczono część graficzną mpzp*
Nie wyklucza się istnienia w terenie innych niezinwentaryzowanych obiektów GESUT
Przebieg granic pozyskano z danych EGiB

Woj. małopolskie *Pow. tarnowski* *Jedn. ewid. : Skrzyszów 121608_2* *Obręb : Skrzyszów 0004* *Miejscowość : Skrzyszów* *Działka : 945*	*MAPA DO CELÓW PROJEKTOWYCH* *SKALA 1 : 500* *Układ współrzędnych "2000"* *Układ wysokościowy "PL-EVRF2007-NH"* *GGK-II.6640.8630.2024* *Zaktualizowano na dzień 5.11.2024 r.*	*WYKONAWCA* **PRO-GEO** **Usługi Geodezyjne** **Marek Mikołajczyk** *33-122 Wierzchosławice 34* *tel. 692-198-878* *e-mail:mikolajczykmg@gmail.com* *NIP 8733193134 REGON 362186323* GEODETA UPRAWNIONY Upr. Nr 22670 mgr inż. Marek Mikołajczyk

Oświadczenie o uzyskaniu pozytywnego protokołu weryfikacji

Praca geodezyjna nr GGK-II.6640.8630.2024 zgłoszona do Starosty Tarnowskiego
Wykonawca: PRO-GEO Usługi Geodezyjne Marek Mikołajczyk
Kierownik pracy: Marek Mikołajczyk, nr upr. 22670
Protokół weryfikacji nr GGK-II.6640.8630.2024_100569 z dnia 6.11.2024 r.
Jestem świadomy odpowiedzialności karnej za złożenie fałszywego oświadczenia.

GEODETA UPRAWNIONY
Upr. Nr 22670
mgr inż. Marek Mikołajczyk
podpis

Data oświadczenia: 6.11.2024 r. .....

Podstawa prawna: Prawo geodezyjne i kartograficzne art.12b ust.5a (Dz.U. z 2020 r. poz. 782)