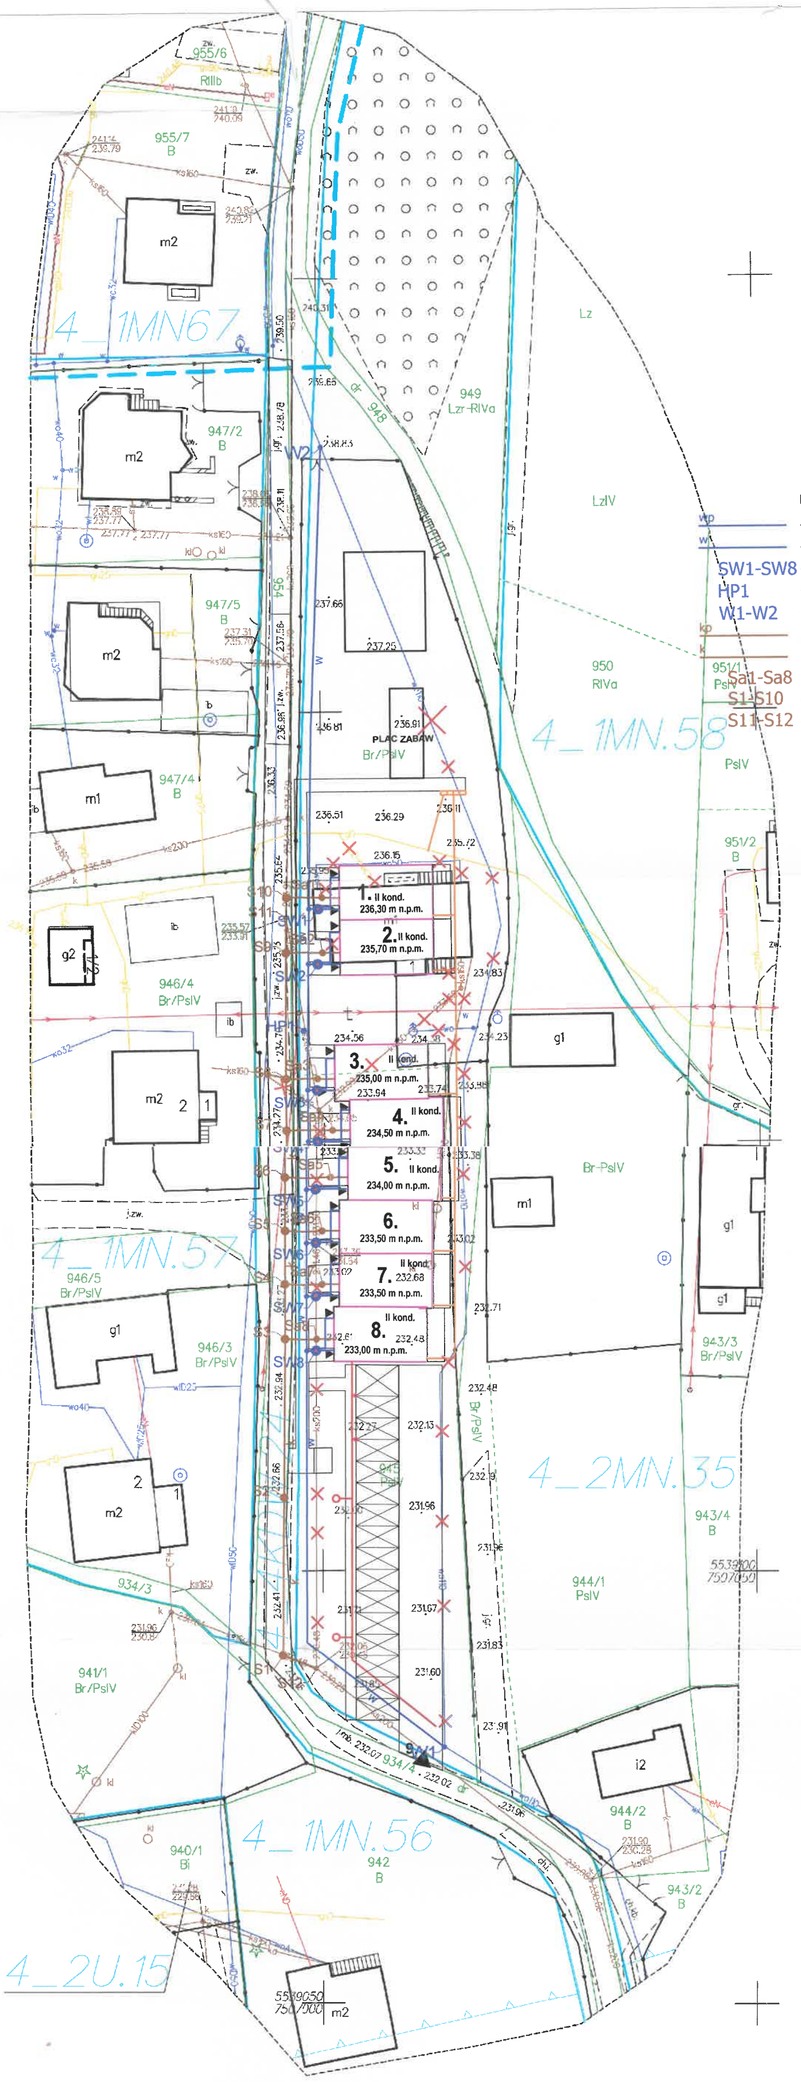

LEGENDA BRANŻA SANITARNA:

- proj. przyłącz wodociągowy PE100-RC SDR11 PN16 dn40mm
- proj. sieć wodociągowa PE100-RC SDR11 PN16 dn110mm
- SW1-SW8 - proj. studzienka wodomierzowa
- HP1 - proj. hydrant ppoż nadziemny DN80
- W1-W2 - proj. włączenie do sieci wodociągowej
- proj. przyłącz kanalizacji sanitarnej PCV-U SN8 SDR34 Lita dn160mm
- proj. sieć kanalizacji sanitarnej PCV-U SN8 SDR34 Lita dn200mm
- Sa1-Sa8 - proj. studnia kanalizacji sanitarnej PCV 400mm
- S1-S10 - proj. studnia kanalizacji sanitarnej betonowa 1000mm
- S11-S12 - istn. studnia kanalizacji sanitarnej

Uzgodniono na warunkach Nr TP/1471/2662/2025/MGS z dnia 30.07.2024 TP/4976/07/2024/MGS z dnia 22.07.2024 TP/1519/2/2025/MGS z dnia 01.08.2025 TP/4976/07/2024/MGS z dnia 22.07.2024

TARNOWSKIE WODOCIĄGI Sp. z o.o.
33-100 Tarnów, ul. Narutowicza 37
NIP 873-10-00-214 REGON 830305520
DZIAŁ TECHNICZNY

Dyrektor ds. Technicznych
mgr inż. Piotr Frysztak
20.08.2025 r.

STADIUM:	Projekt techniczny
TEMAT:	Projekt budowy sieci wodociągowej, kanalizacji sanitarnej z przyłączami
OBIEKT:	Sieć wodociągowa z przyłączami Sieć kanalizacji sanitarnej z przyłączami Skrzyszów, dz. nr 945, 954, gmina Skrzyszów
PRZEDMIOT RYSUNKU:	Sieć wodociągowa z przyłączami, kanalizacji sanitarnej z przyłączami Projekt zagospodarowania terenu
PROJEKTANT:	Mgr inż. Kamil Czernecki
NR UPR: MAP/0224/PWOS/14	
SPECJALNOŚĆ: SANITARNA	
DATA/PODPIS:	07.2024
DATA:	07.2024
SKALA:	1:500
NR RYS:	S-01

UWAGA!
- wszystkie wymiary należy sprawdzić na budowie
- wszelkie prace powinny być prowadzone zgodnie z obowiązującymi przepisami i sztuką budowlaną

Oświadczam, że przedstawiony projekt został opracowany w formie elektronicznej na mapie numerycznej, zgodnej z mapą do celów projektowych, włączoną do państwowego zasobu geodezyjnego i kartograficznego w dniu 16.07.2024r. pod nr GGK-II.6640.5207.2024_96907 za zgodność z oryginałem mapy przyjętej do zasobu

data i podpis projektanta ..... Mgr inż. Kamil Czernecki
Projektowanie sieci wodociągowej, kanalizacji sanitarnej, wszystkich urządzeń cieplnych, wentylacji, instalacji gazowych, wodociągowych i kanalizacyjnych.
Upr. bud. nr ewid. MAP/0224/PWOS/14

Kolorem [ ] oznaczono część graficzną mpzp
Nie wyklucza się istnienia w terenie innych niezinwentaryzowanych obiektów GESUT
Przebieg granic pozyskano z danych EGiB

Woj. małopolskie Pow. tarnowski Jedn. ewid.: Skrzyszów 121608_2 Obręb: Skrzyszów 0004 Miejscowość: Skrzyszów Działka: 945	MAPA DO CELÓW PROJEKTOWYCH SKALA 1:500 Układ współrzędnych "2000" Układ wysokościowy "PL-EVRF2007-NH" GGK-II.6640.5207.2024 Zaktualizowano na dzień 10.07.2024 r.	WYKONAWCA PRO-GEO Usługi Geodezyjne Marek Mikołajczyk 33-122 Wierzchosławice 34 tel. 692-198-878 e-mail:mikolajczykmg@gmail.com NIP 8733193134 REGON 362186323 GEODETA UPRAWNIONY Upr. Nr 22670 mgr inż. Marek Mikołajczyk

Oświadczenie o uzyskaniu pozytywnego protokołu weryfikacji

Praca geodezyjna nr GGK-II.6640.5207.2024 zgłoszona do Starosty Tarnowskiego
Wykonawca: PRO-GEO Usługi Geodezyjne Marek Mikołajczyk
Kierownik pracy: Marek Mikołajczyk, nr upr. 22670
Protokół weryfikacji nr GGK-II.6640.5207.2024_96907 z dnia 16.07.2024 r.
Jestem świadomy odpowiedzialności karnej za złożenie fałszywego oświadczenia.

GEODETA UPRAWNIONY
Upr. Nr 22670
mgr inż. Marek Mikołajczyk
podpis

Data oświadczenia: 16.07.2024 r. .....

Podstawa prawna: Prawo geodezyjne i kartograficzne art.12b ust.5a (Dz.U. z 2020 r. poz. 782)