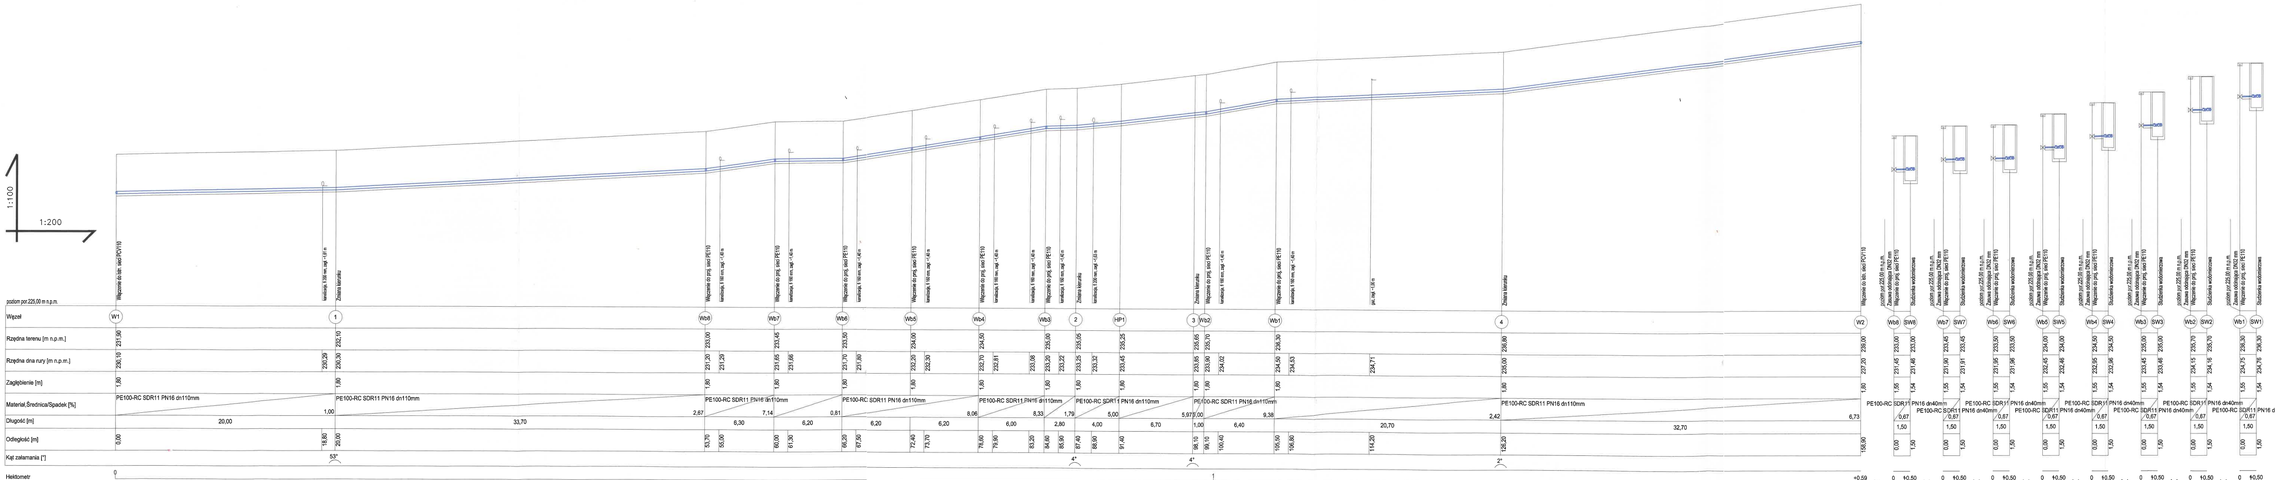

UWAGA!
- wszystkie wymiary należy sprawdzić na budowie
- wszelkie prace powinny być prowadzone zgodnie z obowiązującymi przepisami i sztuką budowlaną

STADIUM:
Projekt techniczny

TEMAT:
Projekt budowy sieci wodociągowej, kanalizacji sanitarnej z przyłączami

OBIEKT:
Sieć wodociągowa z przyłączami
Sieć kanalizacji sanitarnej z przyłączami
Skrzyszów, dz. nr 945, 954, gmina Skrzyszów

PRZEDMIOT RYSUNKU:
Sieć wodociągowa
Profil podłużny

PROJEKTANT:
Mgr inż. Kamil Czernecki
NR UPR. MAP/0224/PWOS/14
SPECJALNOŚĆ: SANITARNA

DATA/PODPIS
07.2024

DATA	SKALA	NR RYS
07.2024	1:100:200	S-02