

TARNOWSKIE WODOCIĄGI
33-100 Tarnów, ul. Nar...
NIP 873-10-03-214 REG...
DZIAŁ TECHN...
-6-

PRZEKRÓJ A–A

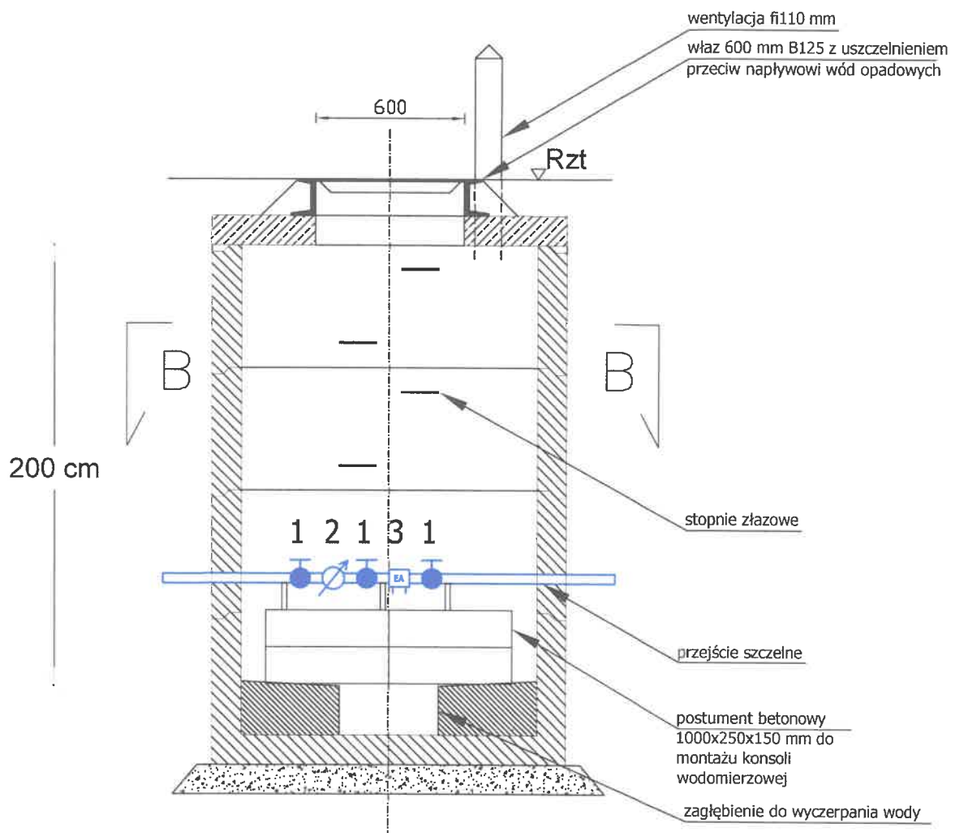

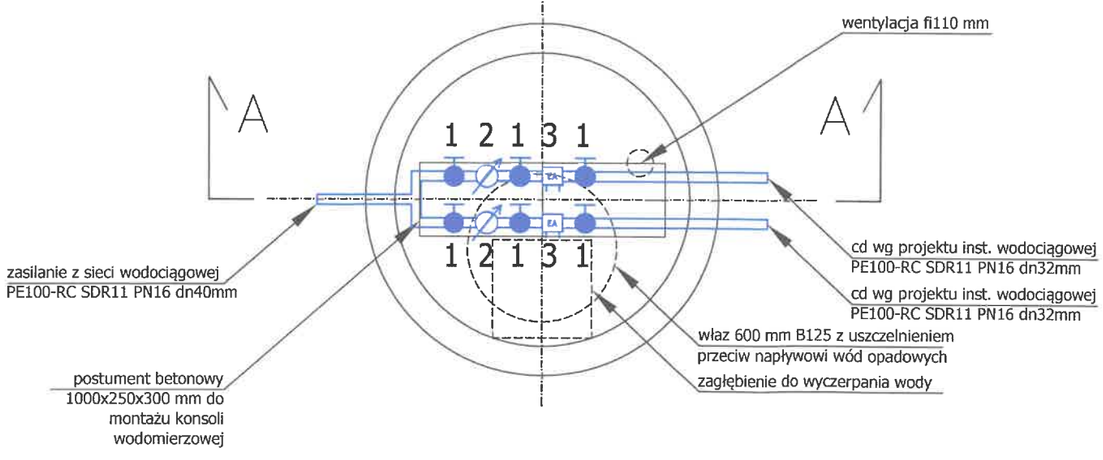

PRZEKRÓJ B–B

LEGENDA:
1. ZAWÓR GWINTOWANY KULOWY DN 25
2. WODOMIERZ JS4 DN20 Z KONSOLĄ WODOMIERZOWĄ
3. ZAWÓR ANTYSKAŻENIOWY EA DN 25

U W A G I :

1. STOSOWAĆ WŁAZ ŻELIWNY Dn 600 WG PN–H–74051–1 I PN–H–74051–2 A15
2. STOSOWAĆ STOPNIE ZŁAZOWE ŻELIWNE ZŁAZOWE TYPU Zc WG PN–64/H–74086
3. STOSOWAĆ KRĘGI BETONOWE PREFABR. K–120/60 (K–144/60) WG KB1–38.4.3(5)–71
4. STOSOWAĆ PŁYTĘ ŻELBETOWĄ K–120/60 (K–144/60) WG KB1.38.4.3(1)–73
5. ELEMENTY BETONOWE GRUNTOWAĆ ASFALTOZĄ I POKTYĆ DWUKROTNIE LEPIKIEM ASFALTOWYM NA GORĄCO
6. ELEMENTY ŻELIWNE POKRYĆ LAKIEREM ASFALTOWYM
7. USZCZELNIENIE RUR:
   – PE –PRZEJŚCIEM SZCZELNYM GUMOWYM, MASAMI SILIKONOWYMI LUB PIANKĄ POLIURETANOWĄ
8. STOSOWAĆ PODSYPKĘ PIASKOWĄ GR. 12 CM
9. STOSOWAĆ PODBUDOWĘ POD STUDZIENKĘ Z BETONU B–7.5 GR. 18 CM
10. RZĘDNE TERENU I GŁĘBOKOŚCI STUDZIENEK WG PROFILU I SYTUACJI

UWAGA!
- wszystkie wymiary należy sprawdzić na budowie
- wszelkie prace powinny być prowadzone zgodnie z obowiązującymi przepisami i sztuką budowlaną

STADIUM:
Projekt techniczny

TEMAT:
Projekt budowy sieci wodociągowej, kanalizacji sanitarnej z przyłączami

OBIEKT:
Sieć wodociągowa z przyłączami
Sieć kanalizacji sanitarnej z przyłączami
Skrzyszów, dz. nr 945, gmina Skrzyszów

PRZEDMIOT RYSUNKU:
Sieć wodociągowa
Schemat studzienki wodomierzowej

PROJEKTANT:
Mgr Inż. Kamil Czernecki
NR UPR: MAP/0224/PWOS/14
SPECJALNOŚĆ: SANITARNA

DATA/PODPIS: 07.2024

DATA: 07.2024

SKALA: 1:25

NR RYS: S-04