
TARNOWSKIE PRZEDSIĘBIORSTWO WODOCIĄGÓW I KANALIZACJI Sp. z o.o.
33-100 Tarnów, ul. Narutowicza 37
NIP 873-10-01-214 KRS 0000012345
DZIAŁ TECHNICZNY

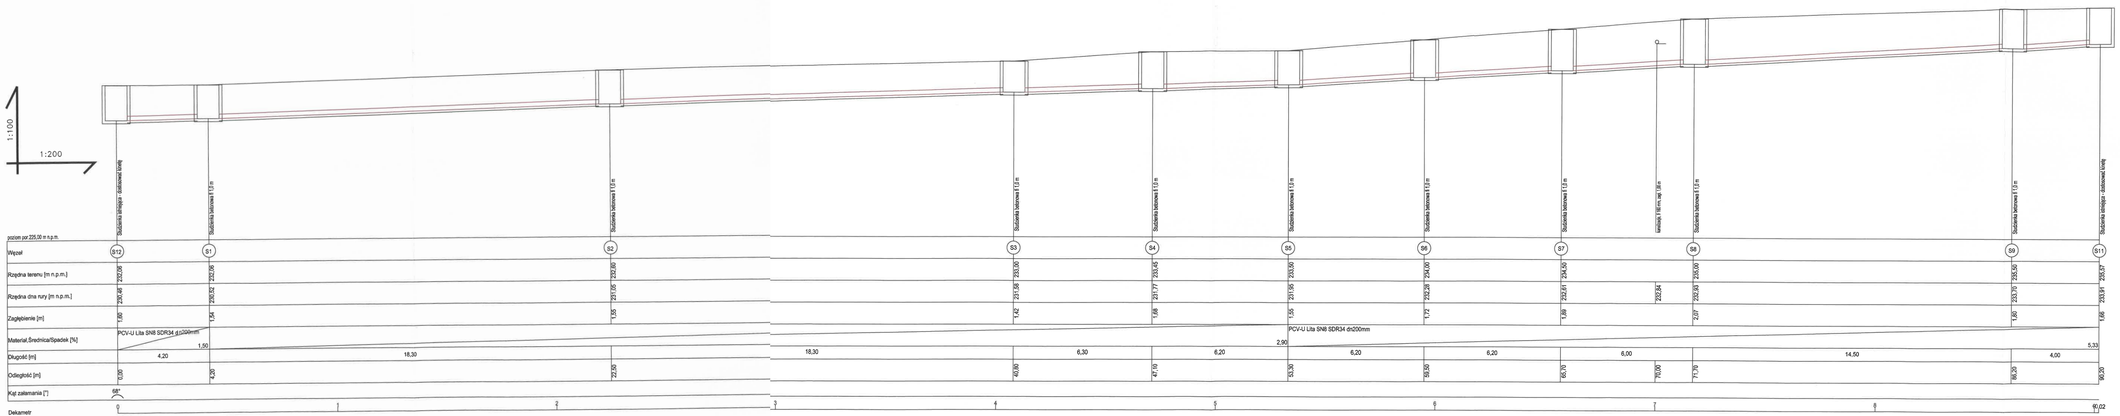

UWAGA!
- wszystkie wymiary należy sprawdzić na budowie
- wszelkie prace powinny być prowadzone zgodnie z obowiązującymi przepisami i sztuką budowlaną

STADIUM:
Projekt techniczny

TEMAT:
Projekt budowy sieci wodociągowej, kanalizacji sanitarnej z przyłączami

OBIEKT:
Sieć wodociągowa z przyłączami
Sieć kanalizacji sanitarnej z przyłączami
Skrzyszów, dz. nr 945, 954, gmina Skrzyszów

PRZEDMIOT RYSUNKU:
Sieć kanalizacji sanitarnej
Profil podłużny

PROJEKTANT:
Mgr Inż. Kamil Czernecki
NR UPR. NAM/0224/PWOS/14
SPECJALNOŚĆ: SANITARNA

DATA PODPIS

DATA: 07.2024
SKALA: 1:100:200
NR RYS: S-05