

TARNOWSKIE WODOCIĄGI Sp. z o.o.
33-100 Tarnów, ul. Narutowicza 37
NIP 873-10-00-214 REGON 850305520
DZIAŁ TECHNICZNY


PRZEKRÓJ A–A

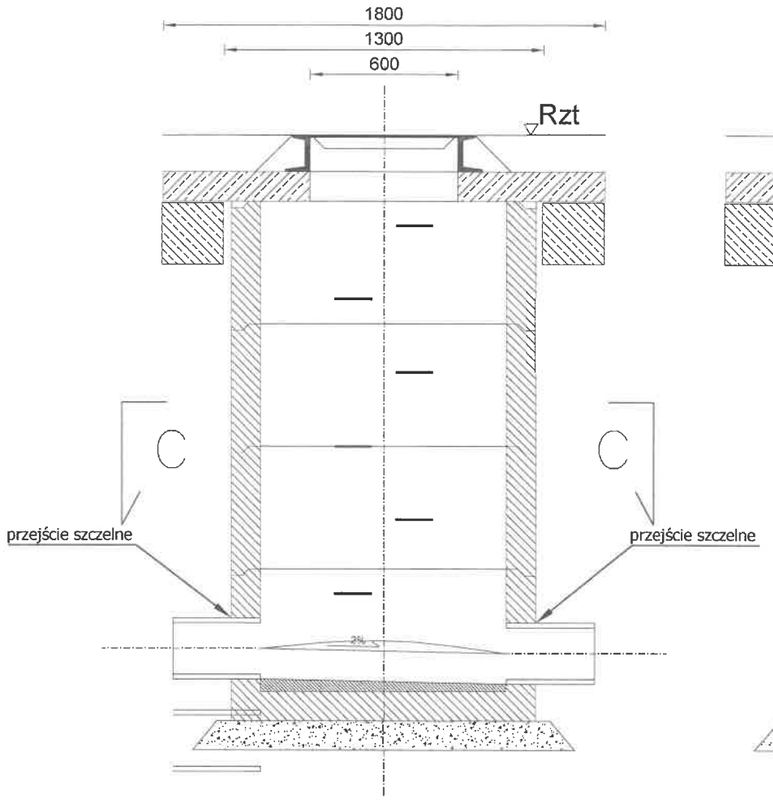

PRZEKRÓJ B–B

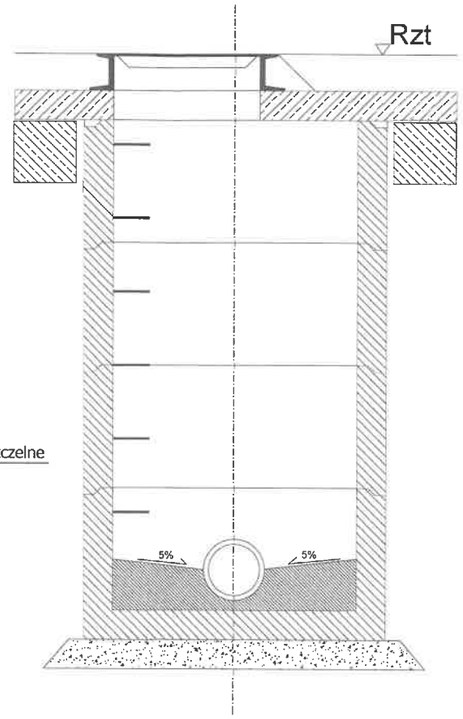

PRZEKRÓJ C–C

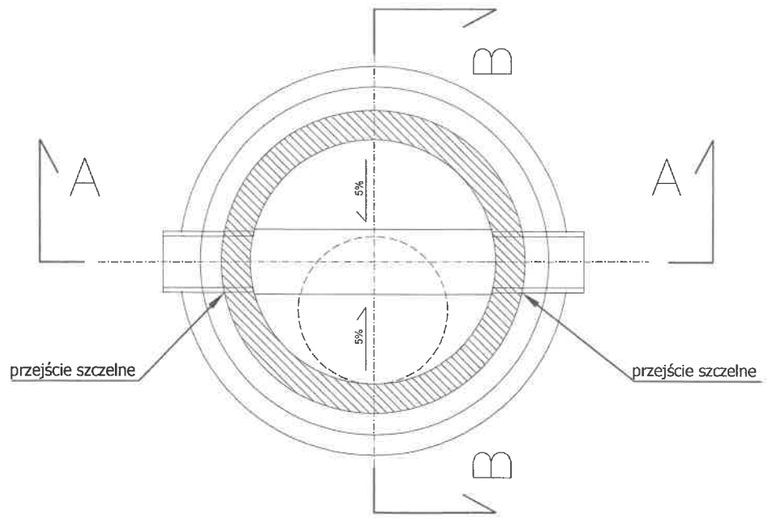

U W A G I :

1. STOSOWAĆ WŁAZ ŻELIWNY Dn 600 WG PN–H–74051–1 I PN–H–74051–2 – WŁAZ LOGOWANY D400
2. STOSOWAĆ STOPNIE ZŁAZOWE ŻELIWNE ZŁAZOWE TYPU Zc WG PN–64/H–74086
3. STOSOWAĆ KRĘGI BETONOWE PREFABR. K–120/60 (K–144/60) WG KB1–38.4.3(5)–71
4. STOSOWAĆ PŁYTĘ ŻELBETOWĄ K–120/60 (K–144/60) WG KB1.38.4.3(1)–73
5. STOSOWAĆ KRĘGI DENNE STUDNI W FABRYCZNIE WYKONANE KINETY WYŁOŻONE KLKIEREM
6. ELEMENTY BETONOWE GRUNTOWAĆ ASFALTOZĄ I POKTYĆ DWUKROTNIE LEPIKIEM ASFALTOWYM NA GORĄCO
7. ELEMENTY ŻELIWNE POKRYĆ LAKIEREM ASFALTOWYM
8. USZCZELNIENIE RUR KANALIZACYJNYCH;
   – KAMIONKA – PRZEJŚCIEM SZCZELNYM GUMOWYM
9. STOSOWAĆ PODSYPKĘ PIASKOWĄ GR. 12 CM
10. STOSOWAĆ PODBUDOWĘ POD STUDZIENKĘ Z BETONU B–7.5 GR. 18 CM
11. STOSOWAĆ BETON B–15 NA KINETĘ I KOREK BETONOWY
12. RZĘDNE TERENU I GŁĘBOKOŚCI STUDZIENEK WG PROFILU I SYTUACJI

UWAGA!
- wszystkie wymiary należy sprawdzić na budowie
- wszelkie prace powinny być prowadzone zgodnie z obowiązującymi przepisami i sztuką budowlaną

STADIUM: Projekt techniczny		
TEMAT: Projekt budowy sieci wodociągowej, kanalizacji sanitarnej z przyłączami		
OBIEKT: Sieć wodociągowa z przyłączami Sieć kanalizacji sanitarnej z przyłączami Skrzyszów, dz. nr 945, gmina Skrzyszów		
PRZEDMIOT RYSUNKU: Sieć kanalizacji sanitarnej Schemat studzienki betonowej 1000mm		
PROJEKTANT: Mgr Inż. Kamil Czernecki NR UPR: MAP/0224/PWOS/14 SPECJALNOŚĆ: SANITARNA		DATA/PODPIS: 07.2024
DATA: 07.2024	SKALA: 1:25	NR RYS: S-06