
RZUT POZIOMY KORYTA

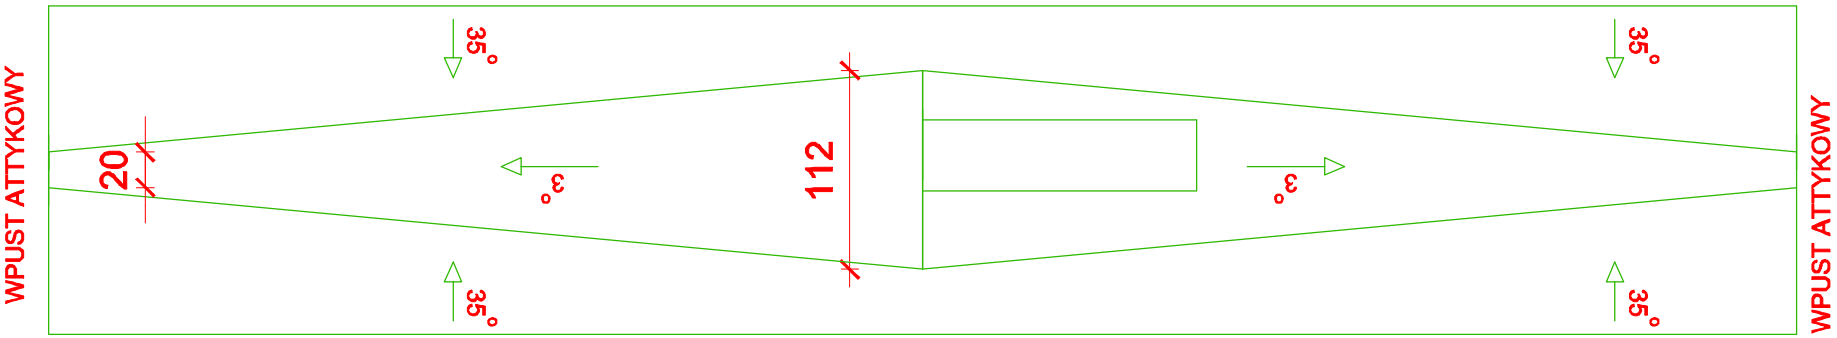

SZCZEGÓŁ WYKONANIA KORYTA ZLEWOWEGO NA POŁĄCZENIU DACHÓW SKOŚNYCH PRZY ZASTOSOWANIU IZOLACJI NAKROKWIOWEJ

