

PLAN NASADZEŃ W PARKU CENTRALNYM NA FELINIE, CZĘŚĆ PÓŁNOCNA

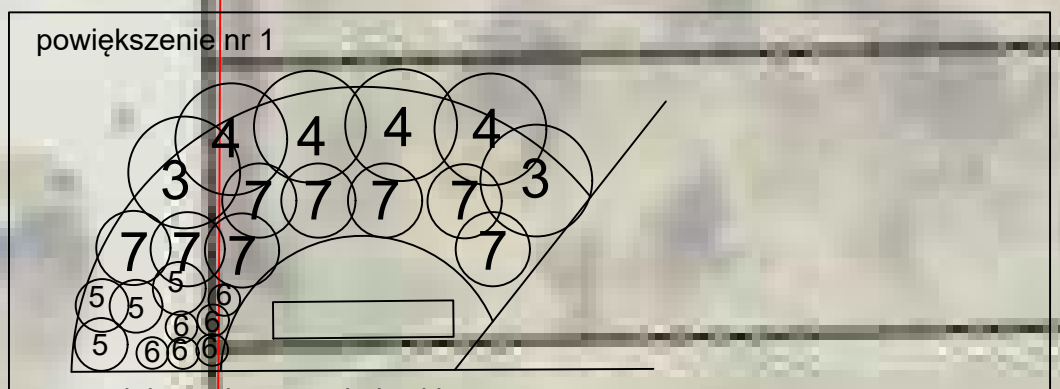

powiększenie otocznia ławki

SPIS PROJEKTOWANYCH GATUNKÓW WOKÓŁ ŁAWECZKI (1 szt)

3.Calamagrostis × acutiflora ‘Overdam’ 2 szt
4.Spirea x cinerea "Grefsheim"- 4 szt
5.Pennisetum alopecuroides ‘Hameln’ (rozplenica‘Hameln’) - 4 szt
6.Sesleria heufleriana (sesleria Heuflera) - 6 szt
7.Spiraea japonica 'Crispa' (tawuła japońska)-8 szt + 61 szt na rozwidleniu
8.Tulipa, Salmon van Ejk- sadzone między kępami rozplenicy 50- szt na otoczenie 1 ławki

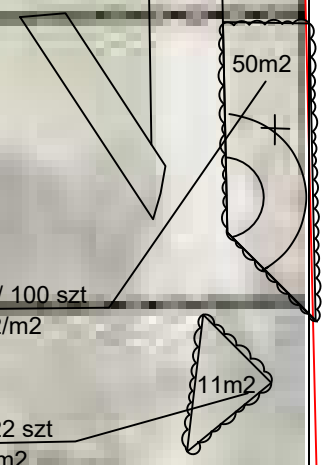

1.Acer platanoides - Klon zwyczajny - 34 szt

3.Calamagrostis × acutiflora ‘Overdam’ (trzcinnik ostrokwiatowy ‘Overdam’) 2 szt
4.Spirea x cinerea "Grefsheim"- 4 szt
5.Pennisetum alopecuroides ‘Hameln’ (rozplenica ‘Hameln’) - 4 szt
6.Sesleria heufleriana (sesleria Heuflera) - 6 szt
7.Spiraea japonica 'Crispa' (tawuła japońska) 61 szt +8 szt przy ławce
8.Tulipa, Salmon van Ejk - 50 szt

PROJEKT NASADZEŃ ZIELENI	
Obiekt:	Projekt nasadzeń w Parku centralnym na Felinie w Lublinie, nr dz. 21/ 11, 23/ 3, 27/ 3, 30/ 12, 31/ 10, 34/ 3, 41/ 4, 48/ 3, 51/ 13, 52/ 14, 54/ 9, Arkusz 5, Obręb Dziesiąta Wieś
Proj.:	Wydział Zieleni i Gospodarki Komunalnej UM Lublin
tytuł rysunku: PROJEKT NASADZEŃ	data: 05.2026r.
Nr. rys.: 1b	skala 1:500