
PLAN NASADZEŃ W PASIE DROGOWYM
PRZY UL. J. F.LALKA / GEN. S. SKALSKIEGO

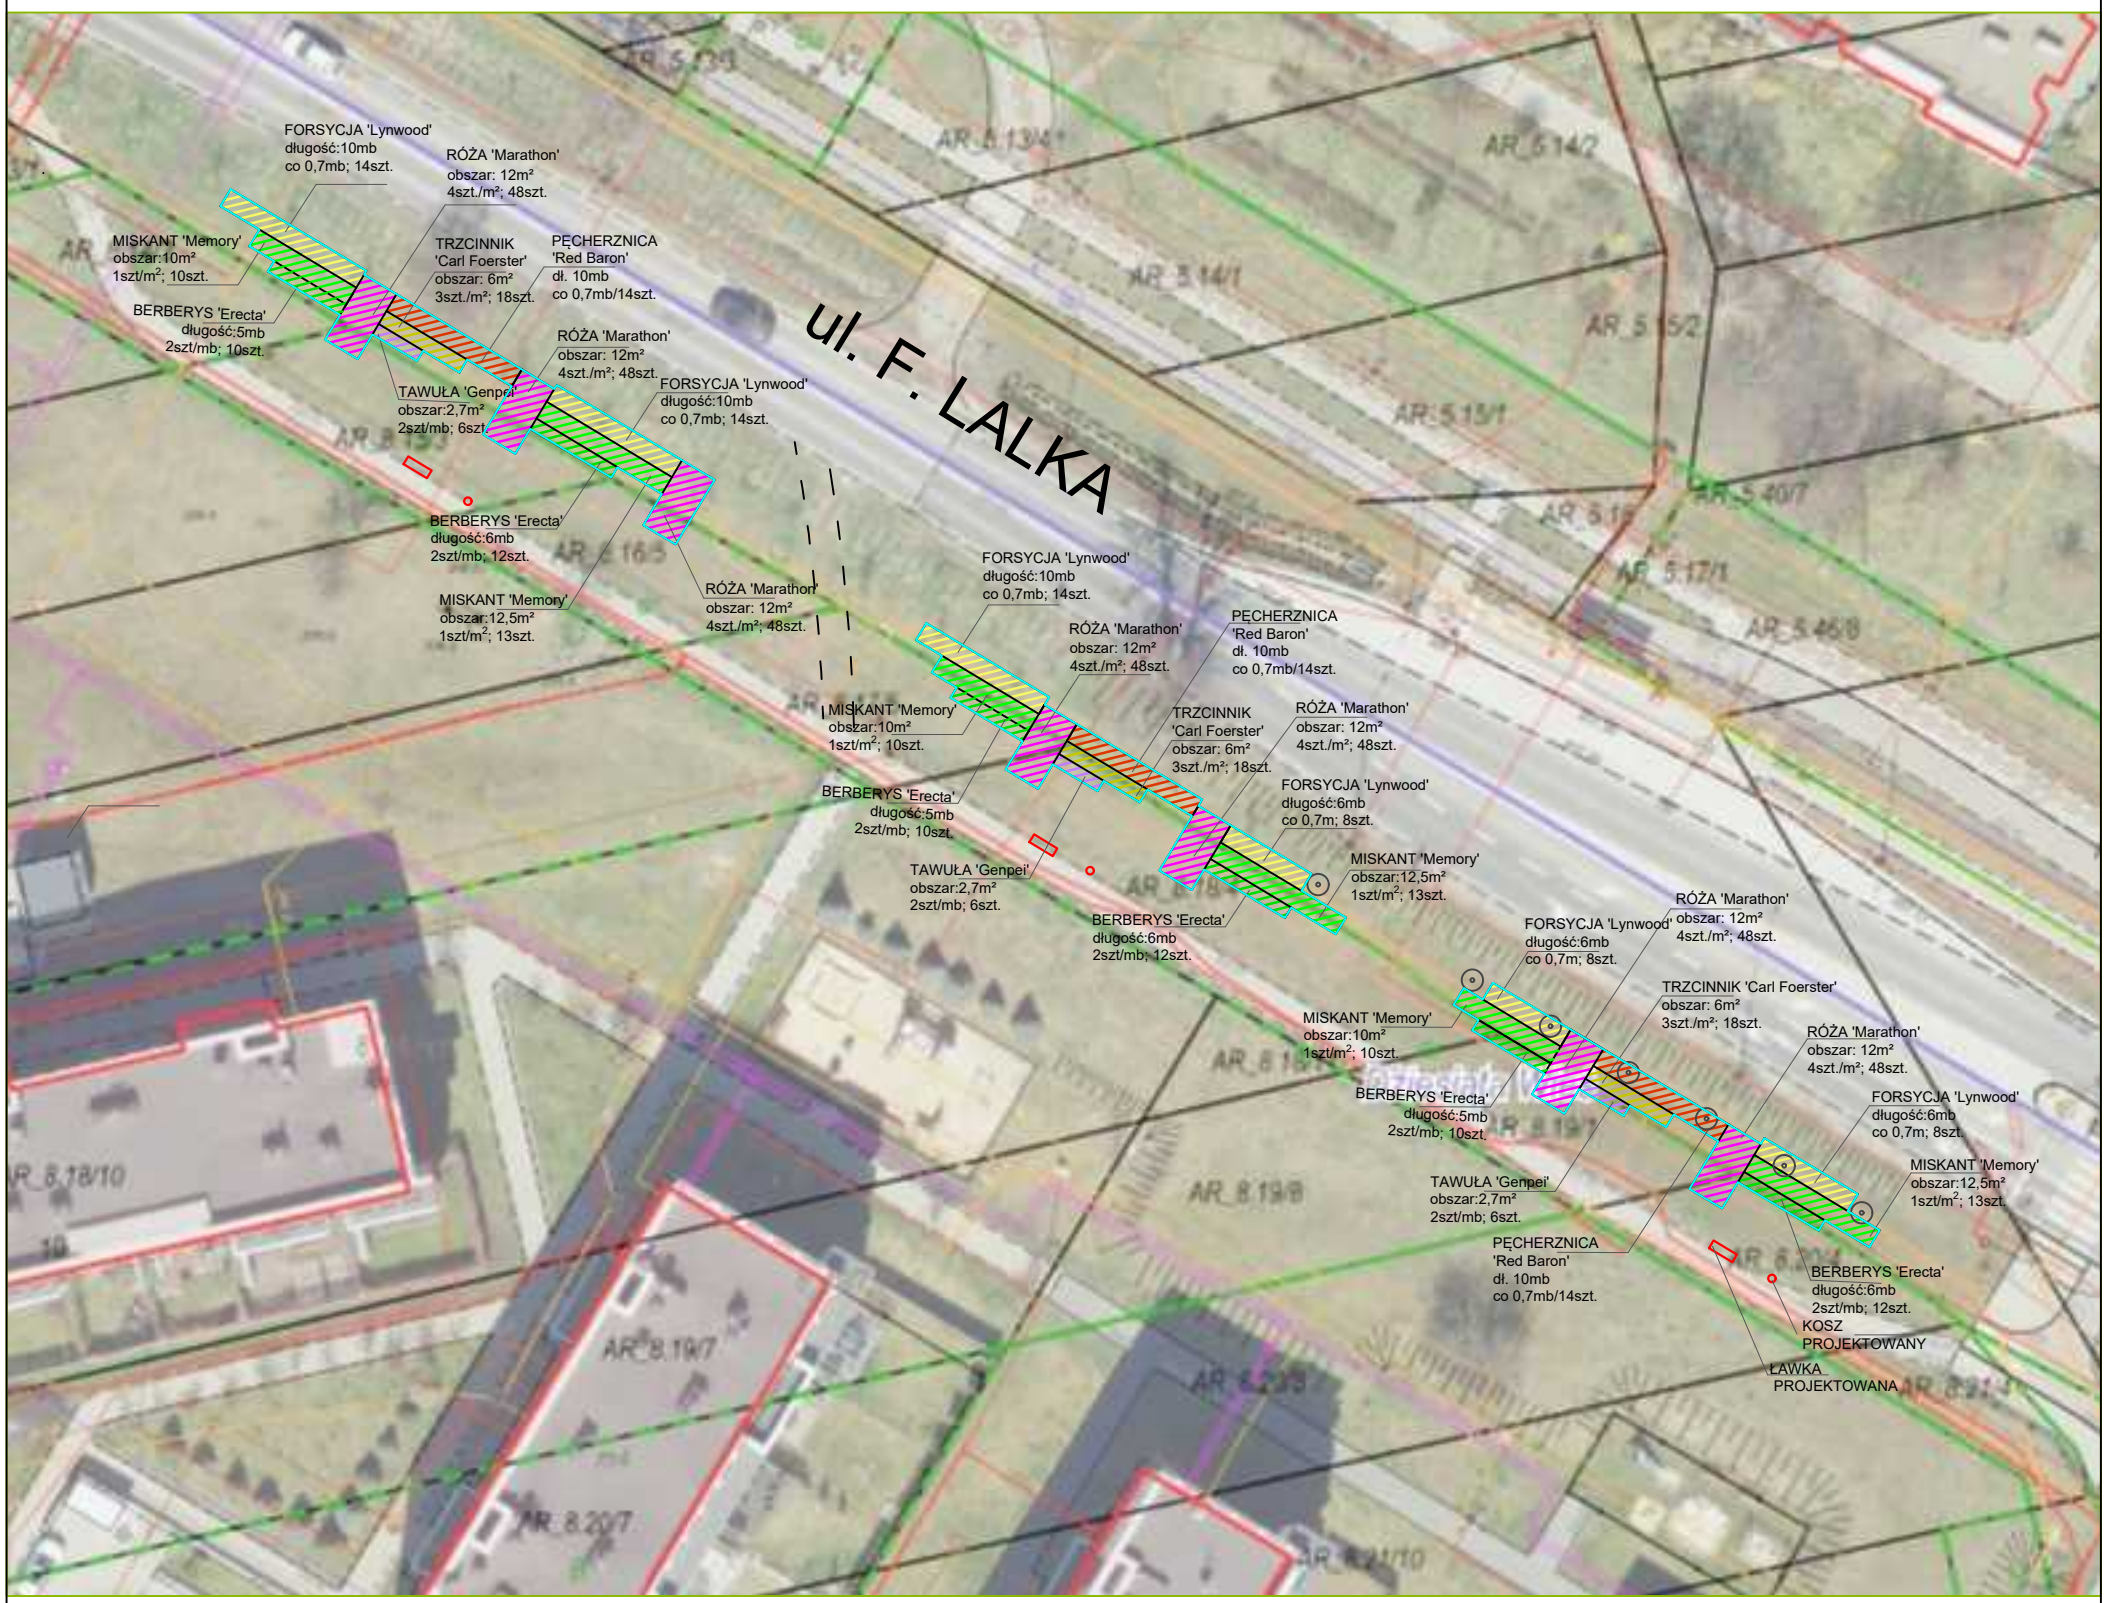

Legenda:

krzewy projektowane:

- forsycja pośrednia - Forsythia intermedia 'Lynwood'
- pęcherznica kalinolistna - Physocarpus opulifolius 'Red Baron'
- róża okrywowa - Rosa 'Marathon'
- tawuła japońska - Spiraea japonica 'Genpei'
- Berberys Thunberga - Berberys thunbergii 'Erecta'

byliny projektowane:

- miskant chiński - Miscanthus sinensis 'Memory'
- trzcinnik ostrokwiatowy - Calamagrostis acutiflora 'Karl Foerster'

mała architektura:

- ławka projektowana bez oparcia (pod nią: placyk (2m x 1m) z ekokraty wypełnionej żwirem)
- kosz na śmieci projektowany

Inne:

- obrzeże ogrodowe

Lokalizacja:	Lublin, nr działki : dz. 20/4, 19/1, 18/4, 17/5, 1, 16/5, 15/3, 14/3 (ark.8 obr. 11) dz. 2 ark. 10 obr.11 dz. 44 ark. 9 obr.11 dz. 226/7, 226/8 (ark.2 obr.11)

tytuł rysunku: **PLAN NASADZEŃ**	data: 05.2026r. Nr. rys.: 1/5	skala 1:500