
PLAN NASADZEŃ W PASIE DROGOWYM
PRZY UL. KRÓLOWEJ BONY

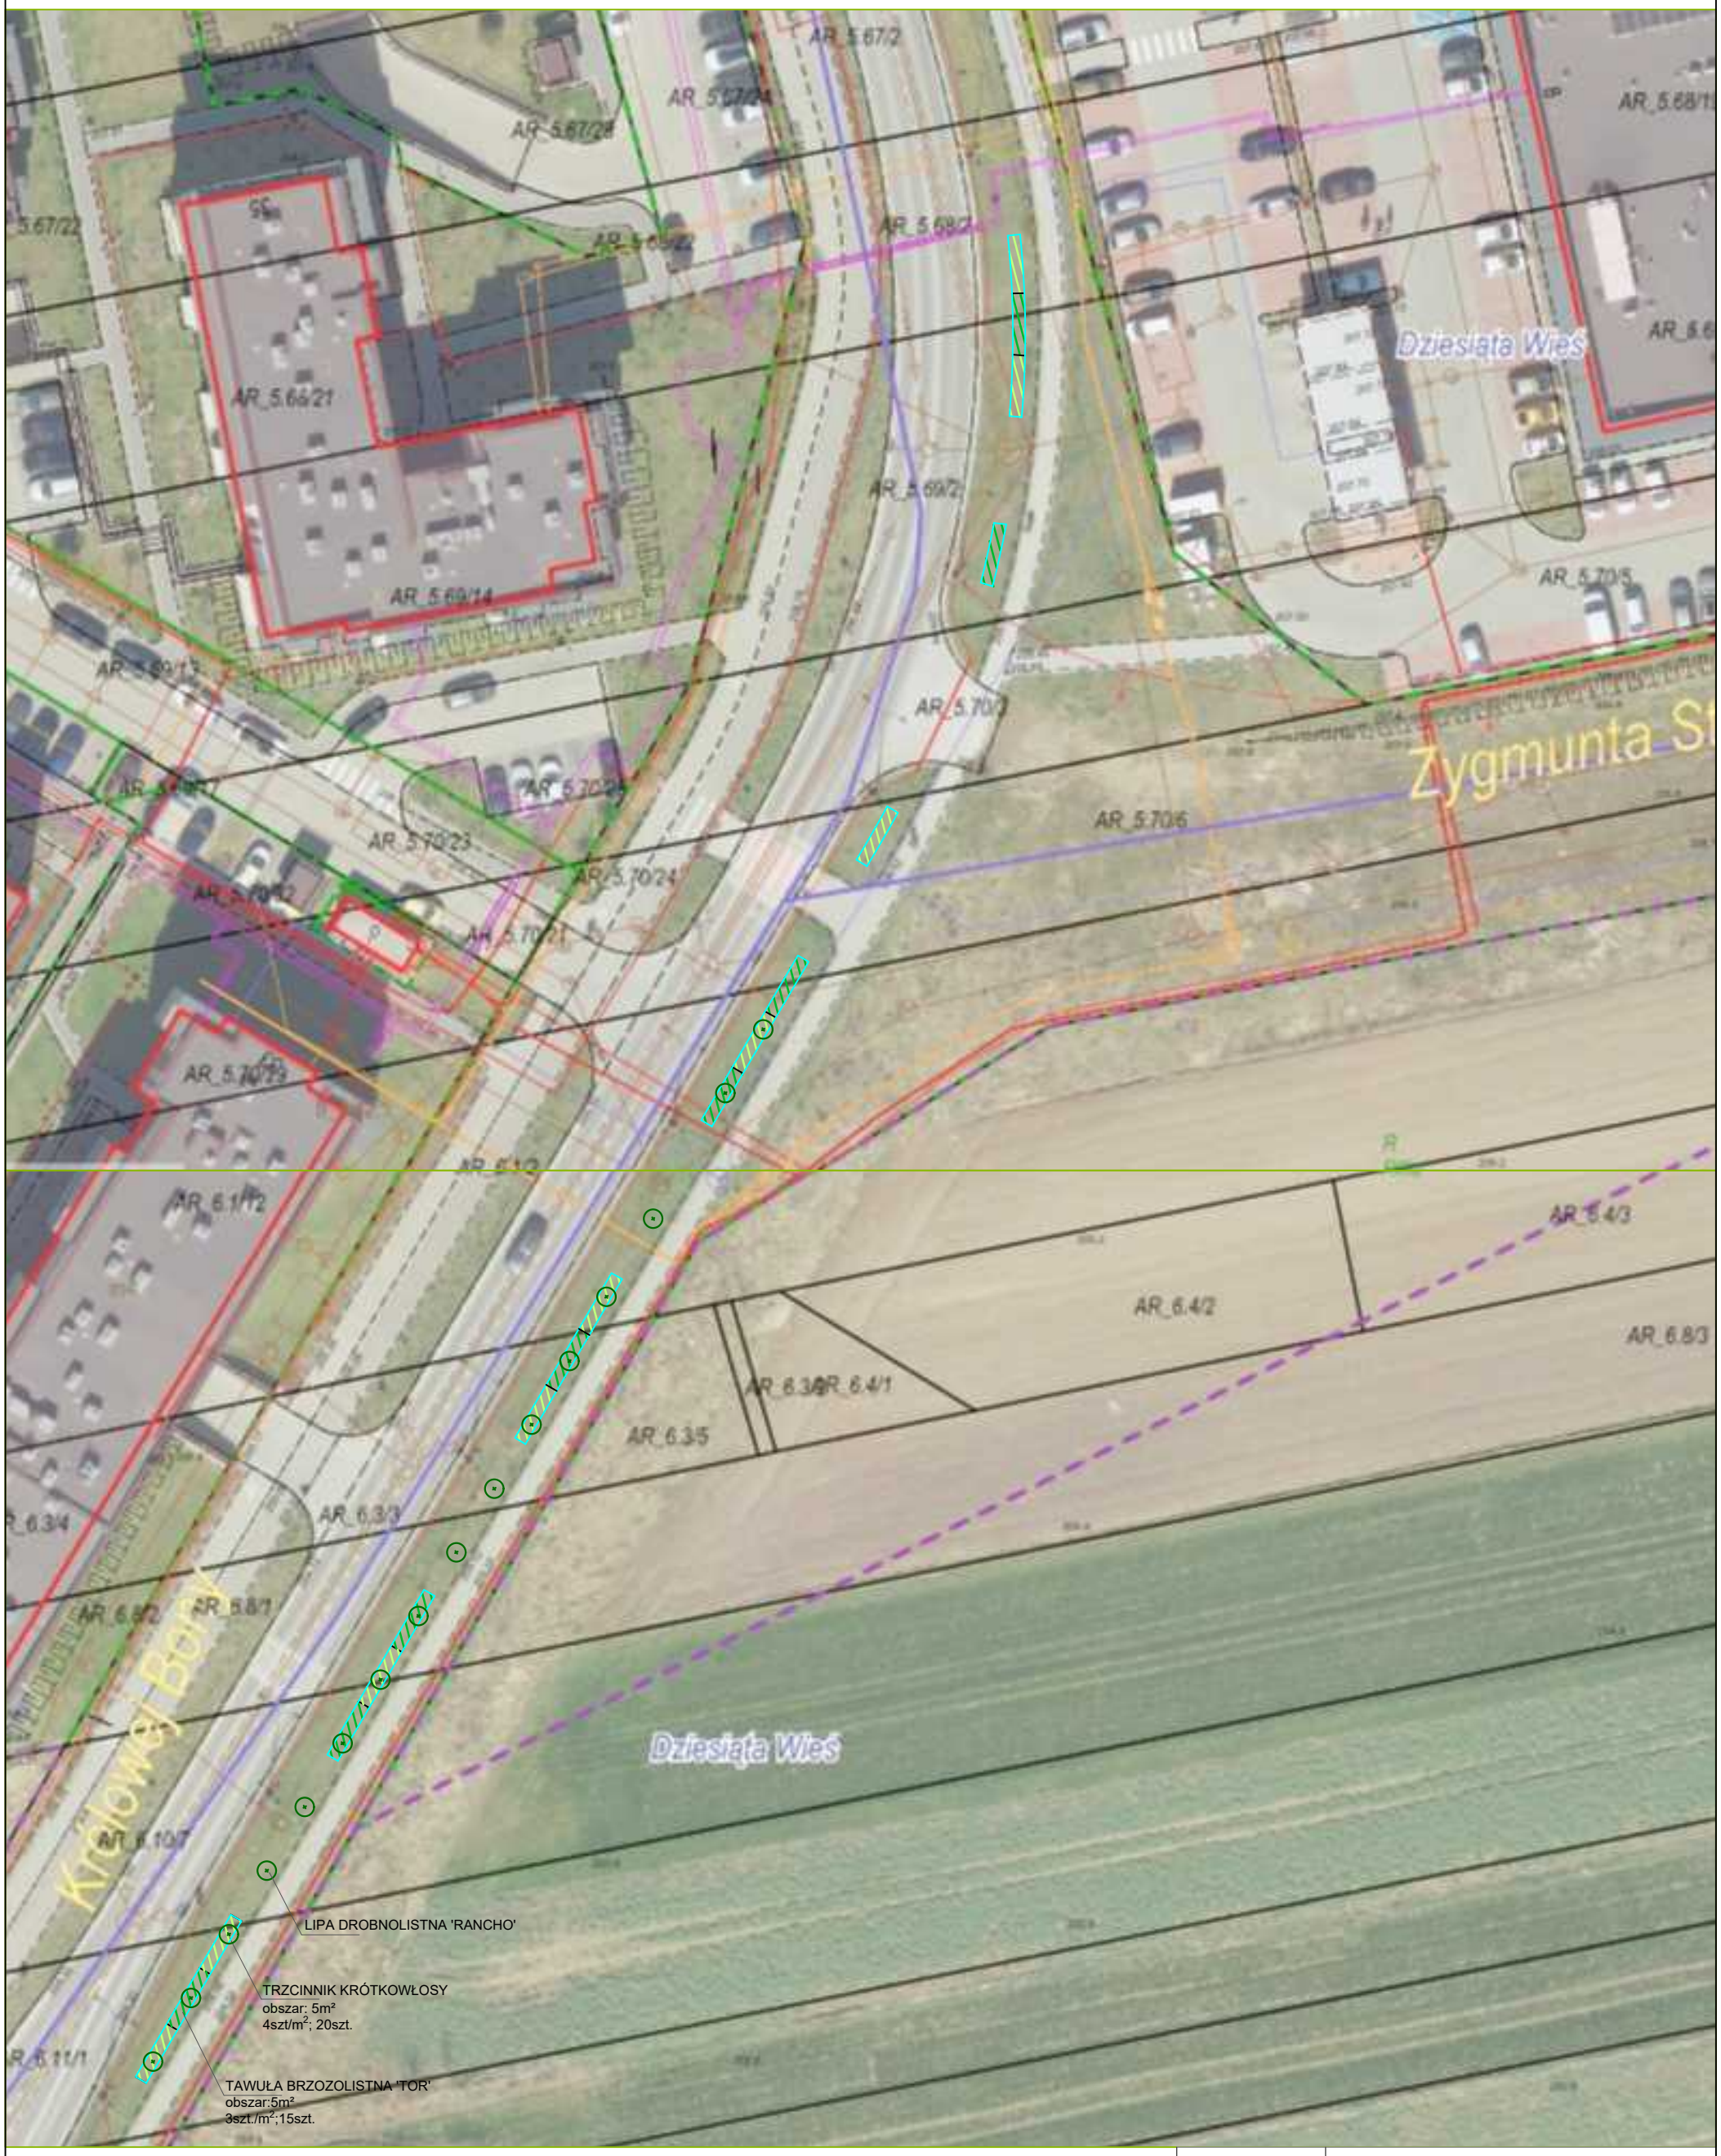

Legenda:

- Lipa drobnolistna 'Rancho' - Tilia cordata 'Rancho' - 16szt.
- Trzcinnik krótkowłosy - Calamagrostis brachytricha - 180 szt.
- Tawuła brzozolistna 'Tor' - 120szt.
- obrzeże ogrodowe

Lokalizacja:	Lublin, nr działki : dz. 11/1, 10/7, 8/1, 3/3, 1/2 (ark.6 obr.11) 70/6, 69/2, 68/2 (ark.5 obr.11)
tytuł rysunku: **PLAN NASADZEŃ**	05.2026r. Nr. rys.: 2/5
skala 1:500	