
PLAN NASADZEŃ W PASIE DROGOWYM
PRZY RONDZIE JANUSZA KRUPSKIEGO

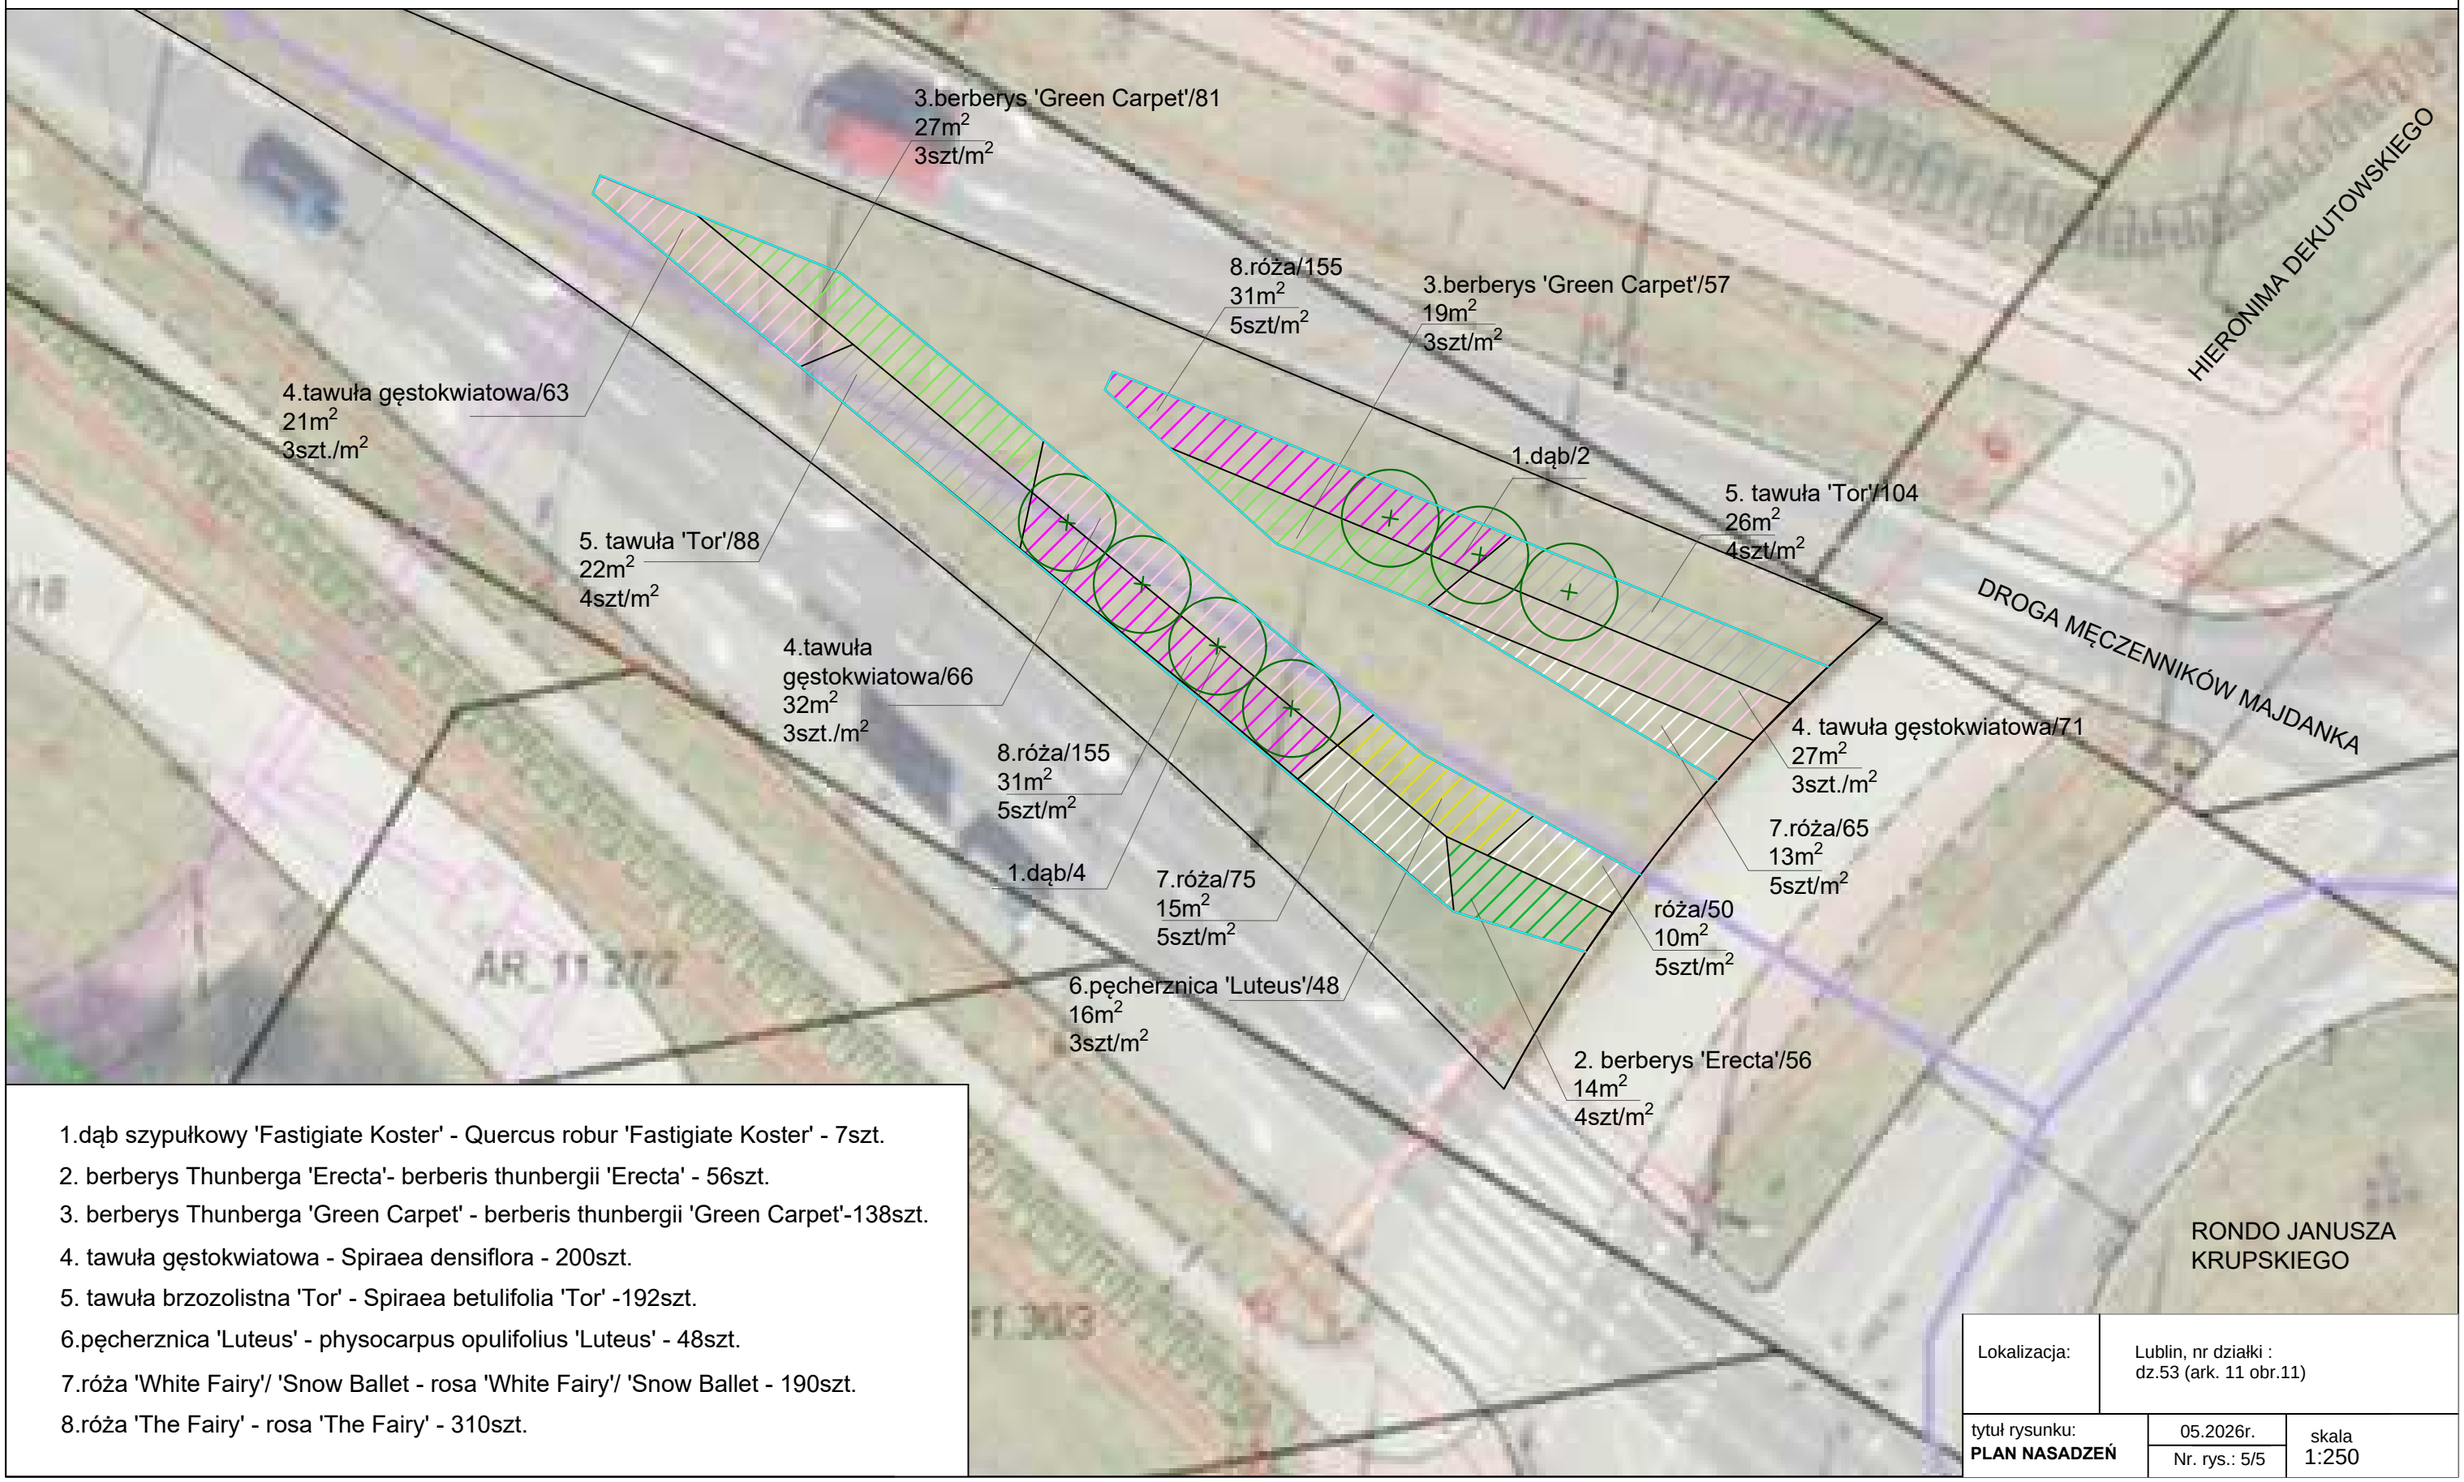

1.dąb szypułkowy 'Fastigiate Koster' - Quercus robur 'Fastigiate Koster' - 7szt.

2. berberys Thunberga 'Erecta'- berberis thunbergii 'Erecta' - 56szt.

3. berberys Thunberga 'Green Carpet' - berberis thunbergii 'Green Carpet'-138szt.

4. tawuła gęstokwiatowa - Spiraea densiflora - 200szt.

5. tawuła brzozolistna 'Tor' - Spiraea betulifolia 'Tor' -192szt.

6.pęcherznica 'Luteus' - physocarpus opulifolius 'Luteus' - 48szt.

7.róża 'White Fairy'/ 'Snow Ballet - rosa 'White Fairy'/ 'Snow Ballet - 190szt.

8.róża 'The Fairy' - rosa 'The Fairy' - 310szt.

Lokalizacja:	Lublin, nr działki : dz.53 (ark. 11 obr.11)		
tytuł rysunku: **PLAN NASADZEŃ**		05.2026r.	skala 1:250
		Nr. rys.: 5/5	