
Koncepcja zagospodarowania terenu przy ul. Czwartek w Lublinie w ramach realizacji Zielonego Budżetu 2026

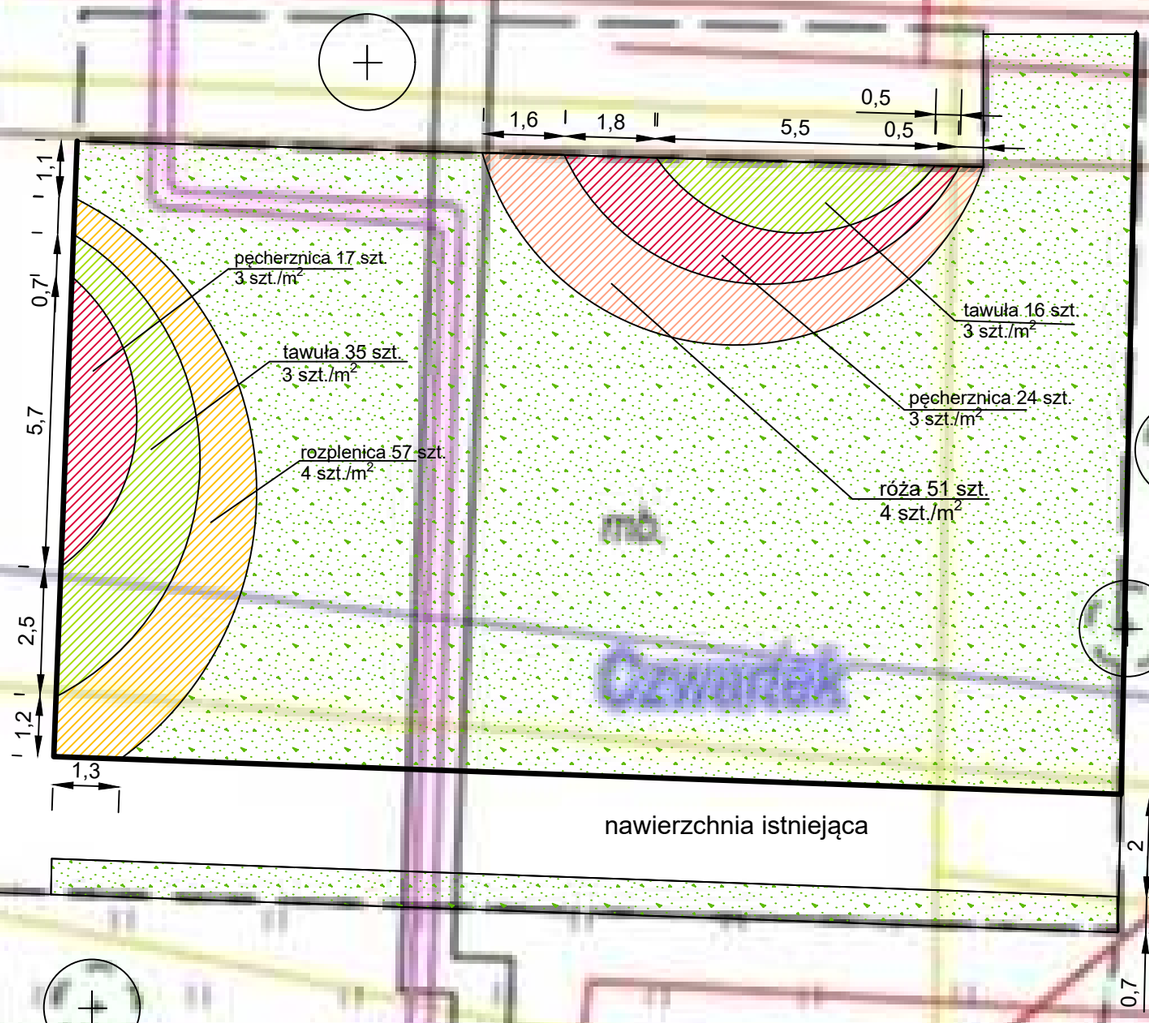

Legenda:

- drzewo istniejące
- rabata projektowana - 13,4 m^2
  Pęcherznica kalinolistna 'Little Angel' - (3 szt./m^2) - 41 szt.
- rabata projektowana - 16,85 m^2
  Tawuła gęstokwiatowa - (3 szt./m^2) - 51 szt.
- rabata projektowana - 12,7 m^2
  Róża 'Machpoint' - (4 szt/m^2) - 51 szt.
- rabata projektowana - 14,20 m^2
  Rozplenica japońska 'Hameln Gold' - (4 szt./m^2) - 57 szt.
- projektowany trawnik z siewu - 218 m^2 po usunięciu nawierzchni betonowej
- dowiezienie ziemi urodzajnej - 111 m^3
- ilość kory na rabaty - 58 m^2 (3m^3)
- mata ogrodnicza na rabaty - 58 m^2
- obrzeże ogrodowe (pomiędzy trawnikiem a rabatą - 27 m.b.

Koncepcja zagospodarowania terenu przy ul. Czwartek w Lublinie w ramach realizacji Zielonego Budżetu 2026		
Obiekt:	ul. Czwartek w Lublinie, dz. nr 23/1, obr. 7, ark. 2	
Projekt:	Wydział Zieleni i Gospodarki Komunalnej Urząd Miasta Lublin	
06.2026 r.		Skala 1:100