
detal furtki
Uwaga: kolor RAL 9005 (czarny)
skala 1:20

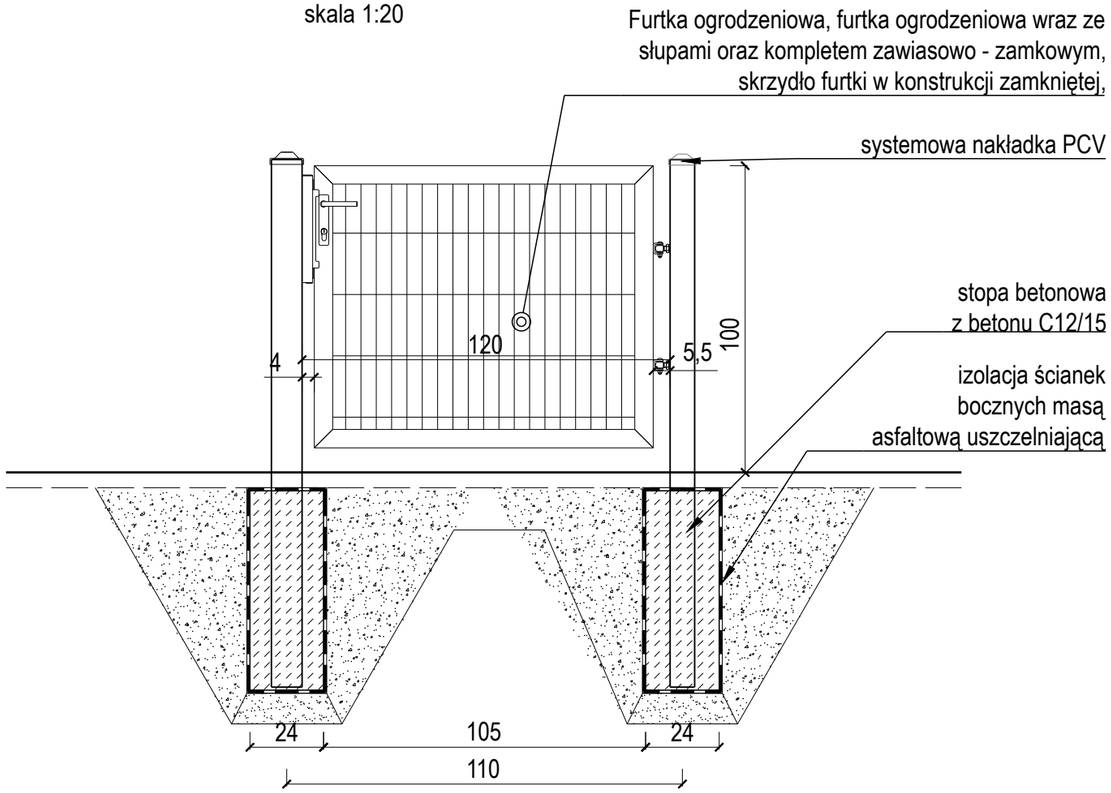

detal ogrodzenia panelowego
Uwaga: kolor RAL 9005 (czarny)
skala 1:20

