Starosta Kielecki

Znak sprawy: **GN-III.6630.847.2021** **z dnia 2021-11-15**

ODPIS PROTOKOŁU

z narady koordynacyjnej przeprowadzonej:w siedzibie Starostwa Powiatowego w Kielcach
w dniu **2021-11-08**

Wnioskodawca: Aquaductus BRI Michał Munnich Niestachów 294 26-021 Daleszyce

Lokalizacja: Gm.Daleszyce obr.Daleszyce obr.Niwy

Sposób przeprowadzenia narady: za pomocą środków komunikacji elektronicznej

Przewodniczący narady: - Dorota Pietrzyk Starszy inspektor w Wydziale Geodezji i Gospodarki Nieruchomościami

Opis przedmiotu narady:

1 uzgodnienie sieci wodociągowej

Uwagi:

Lp	Nazwa Instytucji	Imię, nazwisko uzgadniającego Data	Stanowisko uczestnika
	NEXERA sp. z o.o.	Andrzej Grycmacher - Nexera Sp.z o.o. 2021-11-14 22:46:47	Projekt uzgodniono z następującymi warunkami: 1. Wykonawca zgłosi pisemnie rozpoczęcie prac z minimum 14-dniowym wyprzedzeniem na adres: Nexera Sp. z o.o. al. Jana Pawła II 29, 00-867 Warszawa, e-mail: utrzymanie@nexera.pl oraz zudp@nexera.pl podając lokalizację, zakres prac i terminy planowanego rozpoczęcia i zakończenia robót, oraz kontakt do osoby odpowiadającej za realizację. 2. Prace w miejscach zbliżeń i skrzyżowań z siecią telekomunikacyjną Nexera Sp. z o.o. prowadzić ręcznie, 3. Zachować normatywne odległości poziome i pionowe zgodnie z Polskimi Normami; 4. Zabezpieczyć urządzenia telekomunikacyjne przed uszkodzeniem oraz osiadaniem gruntu. W przypadku prac zanikających/ulegających zakryciu w szczególności dla zbliżeń, skrzyżowań i rur osłonowych wykonać zdjęcia przed zasypaniem wykopu i przekazać do Nexera; 5. W przypadku uszkodzenia w trakcie prac sieci telekomunikacyjnej Nexera Sp. z o.o. Wykonawca zobowiązany jest niezwłocznie powiadomić o tym fakcie Operatora dzwoniąc do Centrum Nadzoru Sieci tel. 52-329-06-18, e-mail: utrzymanie@nexera.pl. 6. Koszty wszelkich robót i napraw uszkodzeń sieci Nexera Sp. z o.o. powstałe w wyniku prowadzonych prac jak i wynikające z wadliwego ich wykonania ponosi Inwestor/ Wykonawca; 7. Nexera Sp. z o.o. zastrzega sobie możliwość dochodzenia roszczeń z tytułu strat w ruchu telekomunikacyjnym powstałych w wyniku

			uszkodzenia sieci telekomunikacyjnej Operatora;
	NETIA S.A	Zbigniew Kowalski - Netia S.A. 2021-11-11 10:30:34	brak uwag
1	PGE DYSTRYBUCJA S.A. Oodział Skarżysko-Kamienna Rej. Energetyczny Kielce		brak uczestnictwa w naradzie
2	ORANGE Polska S.A, Zarządzanie Zasobami Sieci i IT Dział Zarządzania Zasobami Infrastruktury i Obsługi Klienta		brak uczestnictwa w naradzie
3	URZĄD MARSZAŁKOWSKI WOJEWÓDZTWA ŚWIĘTOKRZYSKIEGO	Przemysław Marzec - Urząd Marszałkowski w Kielcach 2021-11-15 09:04:35	Rurociąg Regionalnej Sieci Szerokopasmowej Województwa Świętokrzyskiego (RSSWŚ) 4xfi40 oznaczono na planie sytuacyjnym symbolem "4t". Występują liczne zbliżenia i skrzyżowania projektowanej sieci z rurociągiem RSSWŚ. Wykonawca jest zobowiązany przedłożyć projekt celem uzyskania uzgodnień branżowych do Zarządzającego RSSWŚ: Departament IT Urzędu Marszałkowskiego Woj. Świętokrzyskiego w Kielcach (e-mail: "sek.it@sejmik.kielce.pl").
4	ZAKŁAD USŁUG KOMUNALNYCH W DALESZYCACH SPÓŁKA z o.o	Marcin Krogulec - ZUK w Daleszycach sp.z o.o. 2021-11-09 13:13:33	brak uwag
5	POWIATOWY ZARZĄD DRÓG W KIELCACH	Marek Dzierżak 2021-11-08 11:15:39	Uzyskać decyzję lokalizacyjną od zarządcy drogi tj. PZD-Kielce na zajęcie pasa drogowego
6	URZĄD MIASTA I GMINY DALESZYCE		brak uczestnictwa w naradzie

ZA ZGODNOŚĆ Z ORYGINAŁEM:


mgr inż. Michał Münnich
uprawnienia budowlane do projektowania i kierowania robotami budowlanymi bez ograniczeń w specjalności instalacyjnej w zakresie sieci, instalacji i urządzeń cieplnych, wentylacyjnych, gazowych, wodociągowych i kanalizacyjnych
nr ewid. SWK/0141/PWOS/10

PROJEKTOWAŁ:

mgr inż. Michał Münnich
uprawnienia budowlane do projektowania i kierowania robotami budowlanymi bez ograniczeń w specjalności instalacyjnej w zakresie sieci, instalacji i urządzeń cieplnych, wentylacyjnych, gazowych, wodociągowych i kanalizacyjnych
nr ewid. SWK/0141/PWOS/10

LEGENDA:

- trasa proj. sieci wodociągowej PE100 SDR17 DN 280 mm
HPp - projektowany hydrant ppoż. DN 80 mm podziemny
HPn - projektowany hydrant ppoż. DN 80 mm nadziemny
- działki objęte inwestycją

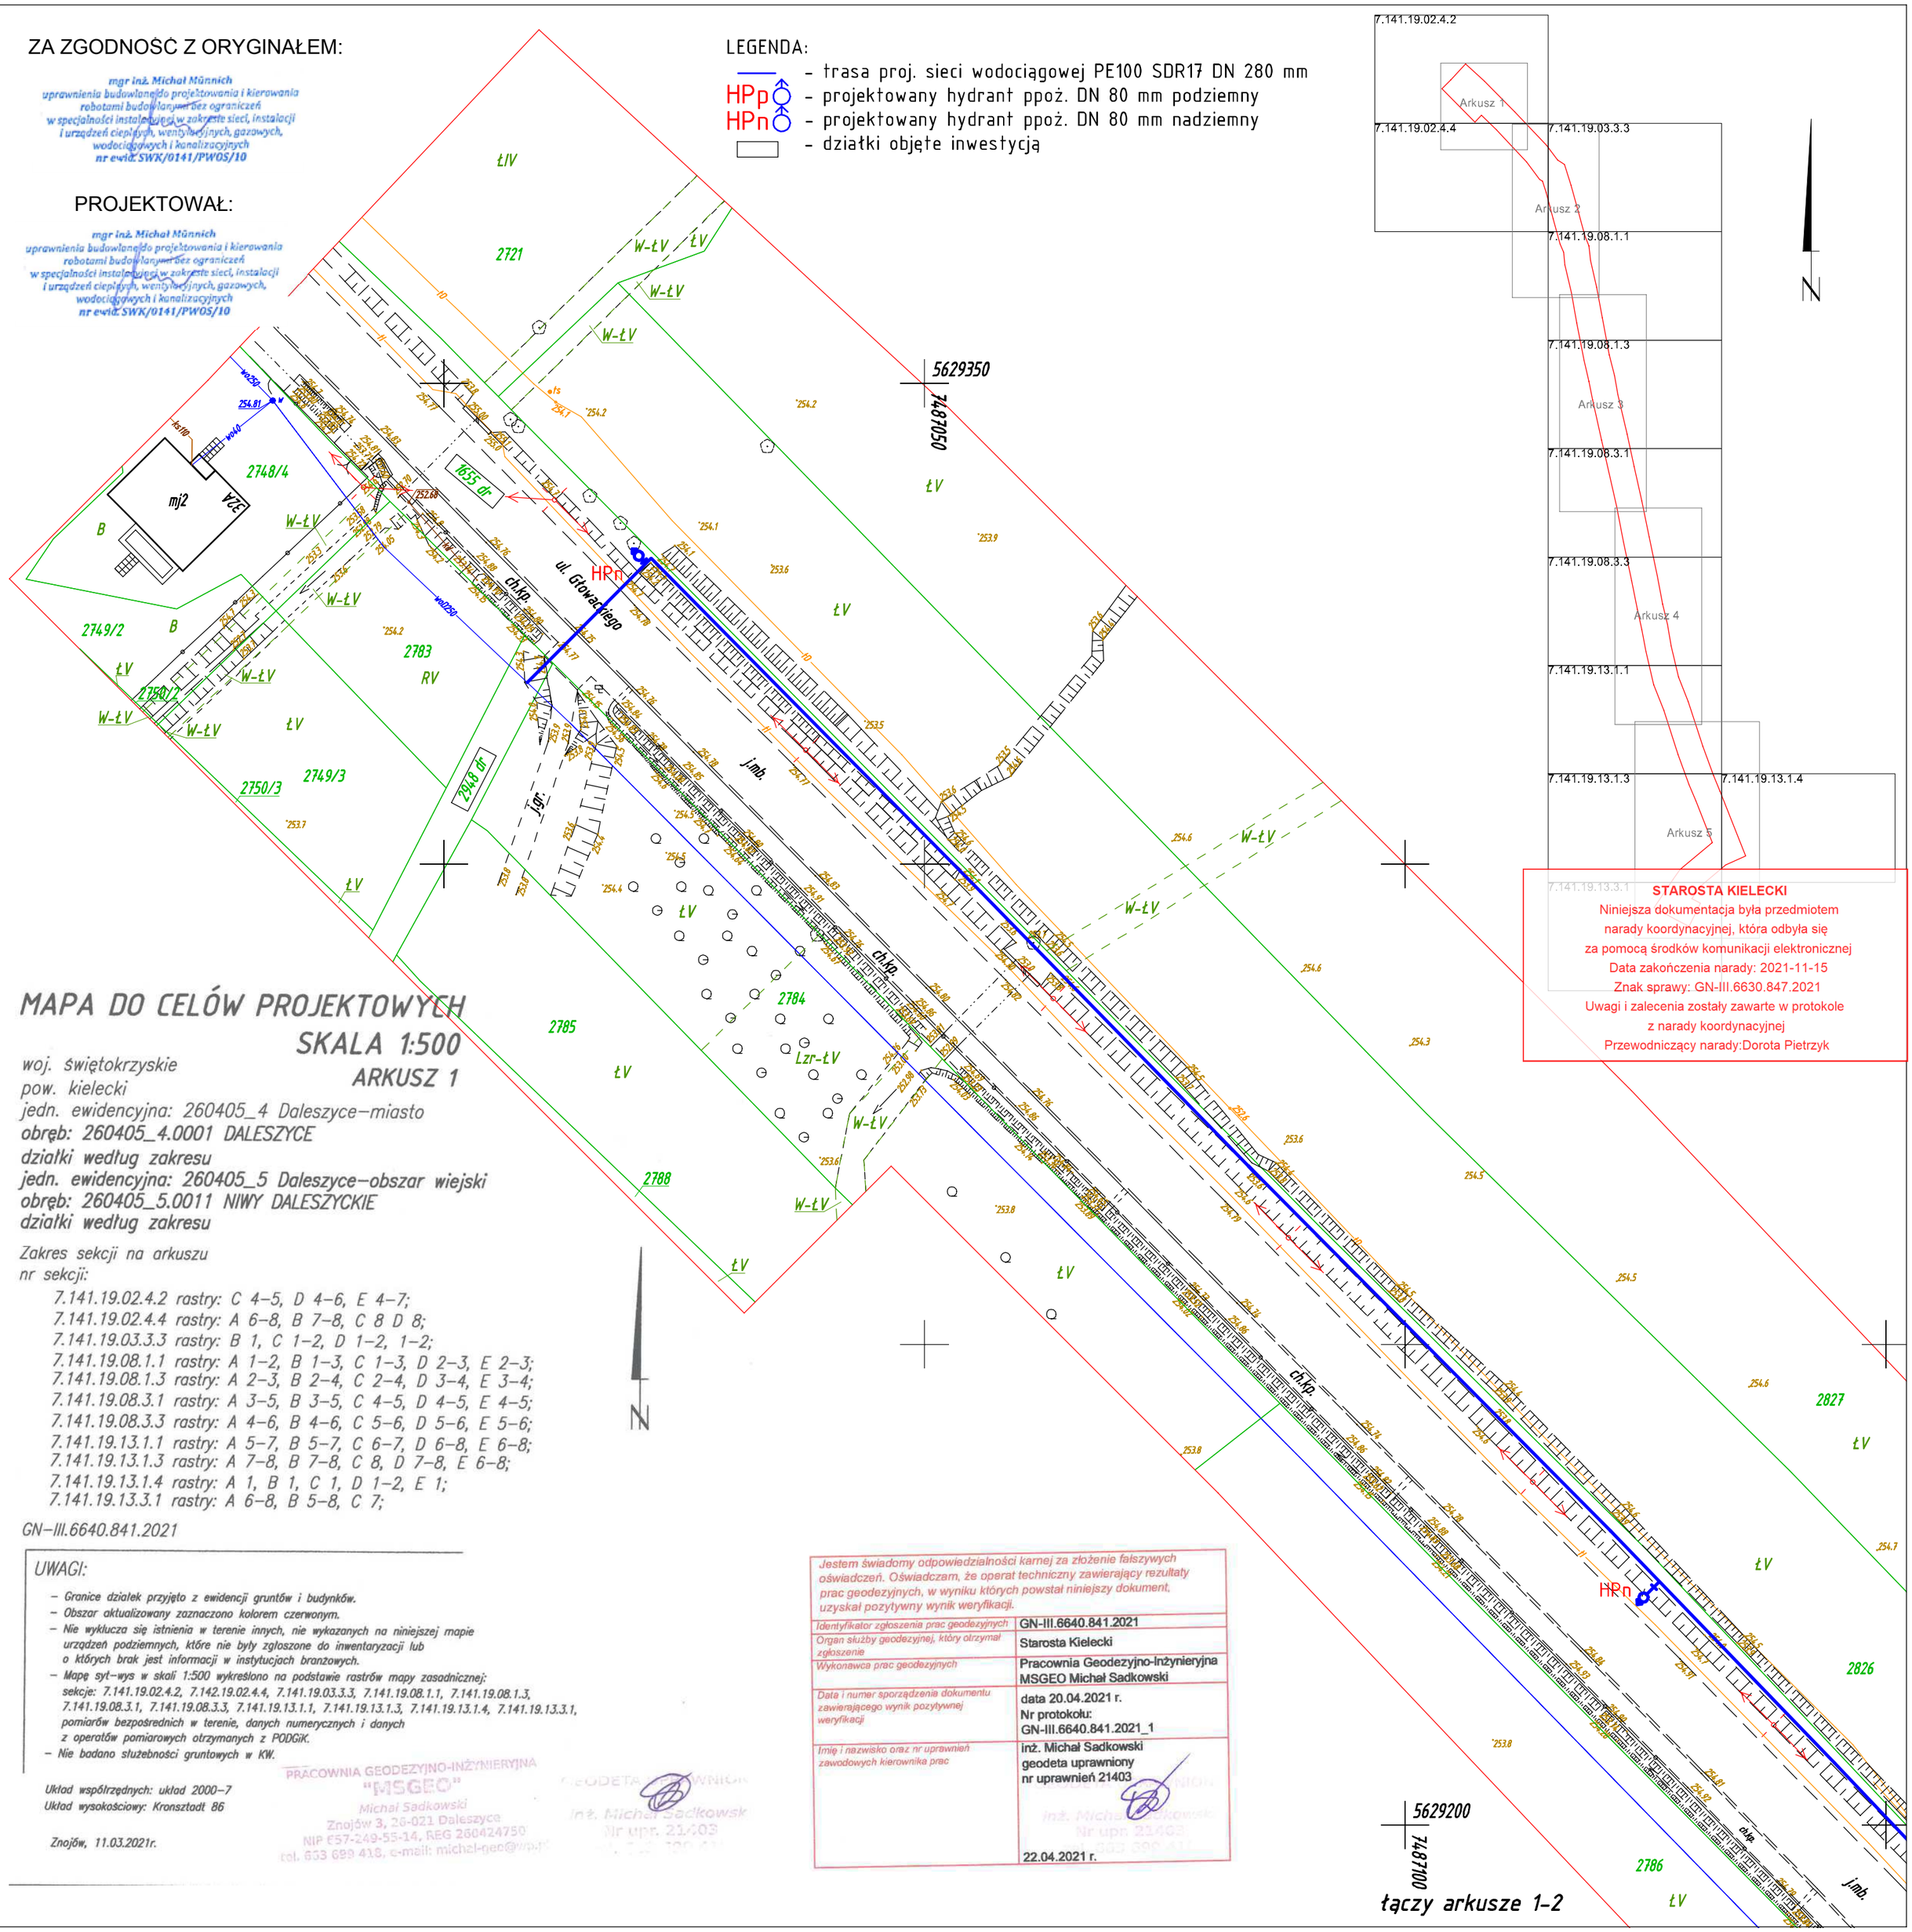

STAROSTA KIELECKI
Niniejsza dokumentacja była przedmiotem narady koordynacyjnej, która odbyła się za pomocą środków komunikacji elektronicznej
Data zakończenia narady: 2021-11-15
Znak sprawy: GN-III.6630.847.2021
Uwagi i zalecenia zostały zawarte w protokole z narady koordynacyjnej
Przewodniczący narady:Dorota Pietrzyk

MAPA DO CELÓW PROJEKTOWYCH

SKALA 1:500

ARKUSZ 1

woj. świętokrzyskie
pow. kielecki
jedn. ewidencyjna: 260405_4 Daleszyce–miasto
obręb: 260405_4.0001 DALESZYCE
działki według zakresu
jedn. ewidencyjna: 260405_5 Daleszyce–obszar wiejski
obręb: 260405_5.0011 NIWY DALESZYCKIE
działki według zakresu

Zakres sekcji na arkuszu
nr sekcji:

7.141.19.02.4.2 rastry: C 4–5, D 4–6, E 4–7;
7.141.19.02.4.4 rastry: A 6–8, B 7–8, C 8 D 8;
7.141.19.03.3.3 rastry: B 1, C 1–2, D 1–2, 1–2;
7.141.19.08.1.1 rastry: A 1–2, B 1–3, C 1–3, D 2–3, E 2–3;
7.141.19.08.1.3 rastry: A 2–3, B 2–4, C 2–4, D 3–4, E 3–4;
7.141.19.08.3.1 rastry: A 3–5, B 3–5, C 4–5, D 4–5, E 4–5;
7.141.19.08.3.3 rastry: A 4–6, B 4–6, C 5–6, D 5–6, E 5–6;
7.141.19.13.1.1 rastry: A 5–7, B 5–7, C 6–7, D 6–8, E 6–8;
7.141.19.13.1.3 rastry: A 7–8, B 7–8, C 8, D 7–8, E 6–8;
7.141.19.13.1.4 rastry: A 1, B 1, C 1, D 1–2, E 1;
7.141.19.13.3.1 rastry: A 6–8, B 5–8, C 7;

GN–III.6640.841.2021

UWAGI:

- Granice działek przyjęto z ewidencji gruntów i budynków.
- Obszar aktualizowany zaznaczono kolorem czerwonym.
- Nie wyklucza się istnienia w terenie innych, nie wykazanych na niniejszej mapie urządzeń podziemnych, które nie były zgłoszone do inwentaryzacji lub o których brak jest informacji w instytucjach branżowych.
- Mapę syt–wys w skali 1:500 wykreślono na podstawie rastrów mapy zasadniczej: sekcje: 7.141.19.02.4.2, 7.142.19.02.4.4, 7.141.19.03.3.3, 7.141.19.08.1.1, 7.141.19.08.1.3, 7.141.19.08.3.1, 7.141.19.08.3.3, 7.141.19.13.1.1, 7.141.19.13.1.3, 7.141.19.13.1.4, 7.141.19.13.3.1, pomiarów bezpośrednich w terenie, danych numerycznych i danych z operatów pomiarowych otrzymanych z PODGiK.
- Nie badano służebności gruntowych w KW.

Układ współrzędnych: układ 2000–7
Układ wysokościowy: Kronsztadt 86

Znojów, 11.03.2021r.

PRACOWNIA GEODEZYJNO-INŻYNIERYJNA "MSGEO"
Michał Sadkowski
Znojów 3, 26-021 Daleszyce
NIP 657-249-55-14, REG 260424750
tel. 603 699 418, e-mail: michal-geo@wp.pl

Jestem świadomy odpowiedzialności karnej za złożenie fałszywych oświadczeń. Oświadczam, że operat techniczny zawierający rezultaty prac geodezyjnych, w wyniku których powstał niniejszy dokument, uzyskał pozytywny wynik weryfikacji.

Identyfikator zgłoszenia prac geodezyjnych	GN-III.6640.841.2021
Organ służby geodezyjnej, który otrzymał zgłoszenie	Starosta Kielecki
Wykonawca prac geodezyjnych	Pracownia Geodezyjno-Inżynieryjna MSGEO Michał Sadkowski
Data i numer sporządzenia dokumentu zawierającego wynik pozytywnej weryfikacji	data 20.04.2021 r. Nr protokołu: GN-III.6640.841.2021_1
Imię i nazwisko oraz nr uprawnień zawodowych kierownika prac	inż. Michał Sadkowski geodeta uprawniony nr uprawnień 21403
	22.04.2021 r.

tączy arkusze 1–2

łączy arkusze 1-2

ZA ZGODNOŚĆ Z ORYGINAŁEM:

mgr inż. Michał Münnich
uprawnienia budowlane do projektowania i kierowania robotami budowlanymi bez ograniczeń w specjalności instalacyjnej w zakresie sieci, instalacji i urządzeń cieplnych, wentylacyjnych, gazowych, wodociągowych i kanalizacyjnych
nr ewid. SWK/0141/PWOS/10

PROJEKTOWAŁ:

mgr inż. Michał Münnich
uprawnienia budowlane do projektowania i kierowania robotami budowlanymi bez ograniczeń w specjalności instalacyjnej w zakresie sieci, instalacji i urządzeń cieplnych, wentylacyjnych, gazowych, wodociągowych i kanalizacyjnych
nr ewid. SWK/0141/PWOS/10

7.141.19.02.4.2
7.141.19.02.4.4
7.141.19.03.3.3
7.141.19.08.1.1
7.141.19.08.1.3
7.141.19.08.3.1
7.141.19.08.3.3
7.141.19.13.1.1
7.141.19.13.1.3
7.141.19.13.1.4
7.141.19.13.3.1
Arkusz 1
Arkusz 2
Arkusz 3
Arkusz 4
Arkusz 5

5629200
7481200

skrzyżowanie z linią ŚN
- wg projektu GN-III.6630.281.2021

STAROSTA KIELECKI
Niniejsza dokumentacja była przedmiotem narady koordynacyjnej, która odbyła się za pomocą środków komunikacji elektronicznej
Data zakończenia narady: 2021-11-15
Znak sprawy: GN-III.6630.847.2021
Uwagi i zalecenia zostały zawarte w protokole z narady koordynacyjnej
Przewodniczący narady:Dorota Pietrzyk

LEGENDA:
- trasa proj. sieci wodociągowej PE100 SDR17 DN 280 mm
HPp - projektowany hydrant ppoż. DN 80 mm podziemny
HPn - projektowany hydrant ppoż. DN 80 mm nadziemny
- działki objęte inwestycją

Jestem świadomy odpowiedzialności karnej za złożenie fałszywych oświadczeń. Oświadczam, że operat techniczny zawierający rezultaty prac geodezyjnych, w wyniku których powstał niniejszy dokument, uzyskał pozytywny wynik weryfikacji.

Identyfikator zgłoszenia prac geodezyjnych / Organ służby geodezyjnej, który otrzymał zgłoszenie	GN-III.6640.841.2021 Starosta Kielecki
Wykonawca prac geodezyjnych	Pracownia Geodezyjno-Inżynieryjna MSGEO Michał Sadkowski
Data i numer sporządzenia dokumentu zawierającego wynik pozytywnej weryfikacji	data 20.04.2021 r. Nr protokołu: GN-III.6640.841.2021_1
Imię i nazwisko oraz nr uprawnień zawodowych kierownika prac	inż. Michał Sadkowski geodeta uprawniony nr uprawnień 21403 22.04.2021 r.

MAPA DO CELÓW PROJEKTOWYCH

SKALA 1:500

ARKUSZ 2

woj. świętokrzyskie
pow. kielecki
jedn. ewidencyjna: 260405_4 Daleszyce-miasto
obręb: 260405_4.0001 DALESZYCE
działki według zakresu
jedn. ewidencyjna: 260405_5 Daleszyce-obszar wiejski
obręb: 260405_5.0011 NIWY DALESZYCKIE
działki według zakresu

Zakres sekcji na arkuszu
nr sekcji:
7.141.19.02.4.2 rastry: C 4-5, D 4-6, E 4-7;
7.141.19.02.4.4 rastry: A 6-8, B 7-8, C B D 8;
7.141.19.03.3.3 rastry: B 1, C 1-2, D 1-2, 1-2;
7.141.19.08.1.1 rastry: A 1-2, B 1-3, C 1-3, D 2-3, E 2-3;
7.141.19.08.1.3 rastry: A 2-3, B 2-4, C 2-4, D 3-4, E 3-4;
7.141.19.08.3.1 rastry: A 3-5, B 3-5, C 4-5, D 4-5, E 4-5;
7.141.19.08.3.3 rastry: A 4-6, B 4-6, C 5-6, D 5-6, E 5-6;
7.141.19.13.1.1 rastry: A 5-7, B 5-7, C 6-7, D 6-8, E 6-8;
7.141.19.13.1.3 rastry: A 7-8, B 7-8, C 8, D 7-8, E 6-8;
7.141.19.13.1.4 rastry: A 1, B 1, C 1, D 1-2, E 1;
7.141.19.13.3.1 rastry: A 6-8, B 5-8, C 7;

GN-III.6640.841.2021

UWAGI:
- Granice działek przyjęto z ewidencji gruntów i budynków.
- Obszar aktualizowany zaznaczono kolorem czerwonym.
- Nie wyklucza się istnienia w terenie innych, nie wykazanych na niniejszej mapie urządzeń podziemnych, które nie były zgłoszone do inwentaryzacji lub o których brak jest informacji w instytucjach branżowych.
- Mapę syt.-wys. w skali 1:500 wykreślono na podstawie rastrów mapy zasadniczej; sekcje: 7.141.19.02.4.2, 7.142.19.02.4.4, 7.141.19.03.3.3, 7.141.19.08.1.1, 7.141.19.08.1.3, 7.141.19.08.3.1, 7.141.19.08.3.3, 7.141.19.13.1.1, 7.141.19.13.1.3, 7.141.19.13.1.4, 7.141.19.13.3.1, pomiarów bezpośrednich w terenie, danych numerycznych i danych z operatów pomiarowych otrzymanych z PODGiK.
- Nie badano służebności gruntowych w KW.

Układ współrzędnych: układ 2000-7
Układ wysokościowy: Kronsztadt 86


Znajków, 11.03.2021r.

PRACOWNIA GEODEZYJNO-INŻYNIERYJNA "MSGEO" Michał Sadkowski Znajków 3, 26-021 Daleszyce NIP 657-249-55-14, REG 260624750 tel. 663 689 418, e-mail: michal-gec@tlen.pl

GEODETA UPRAWNIONY inż. Michał Sadkowski Nr upr. 21403

łączy arkusze 2-3

łączy arkusze 2-3

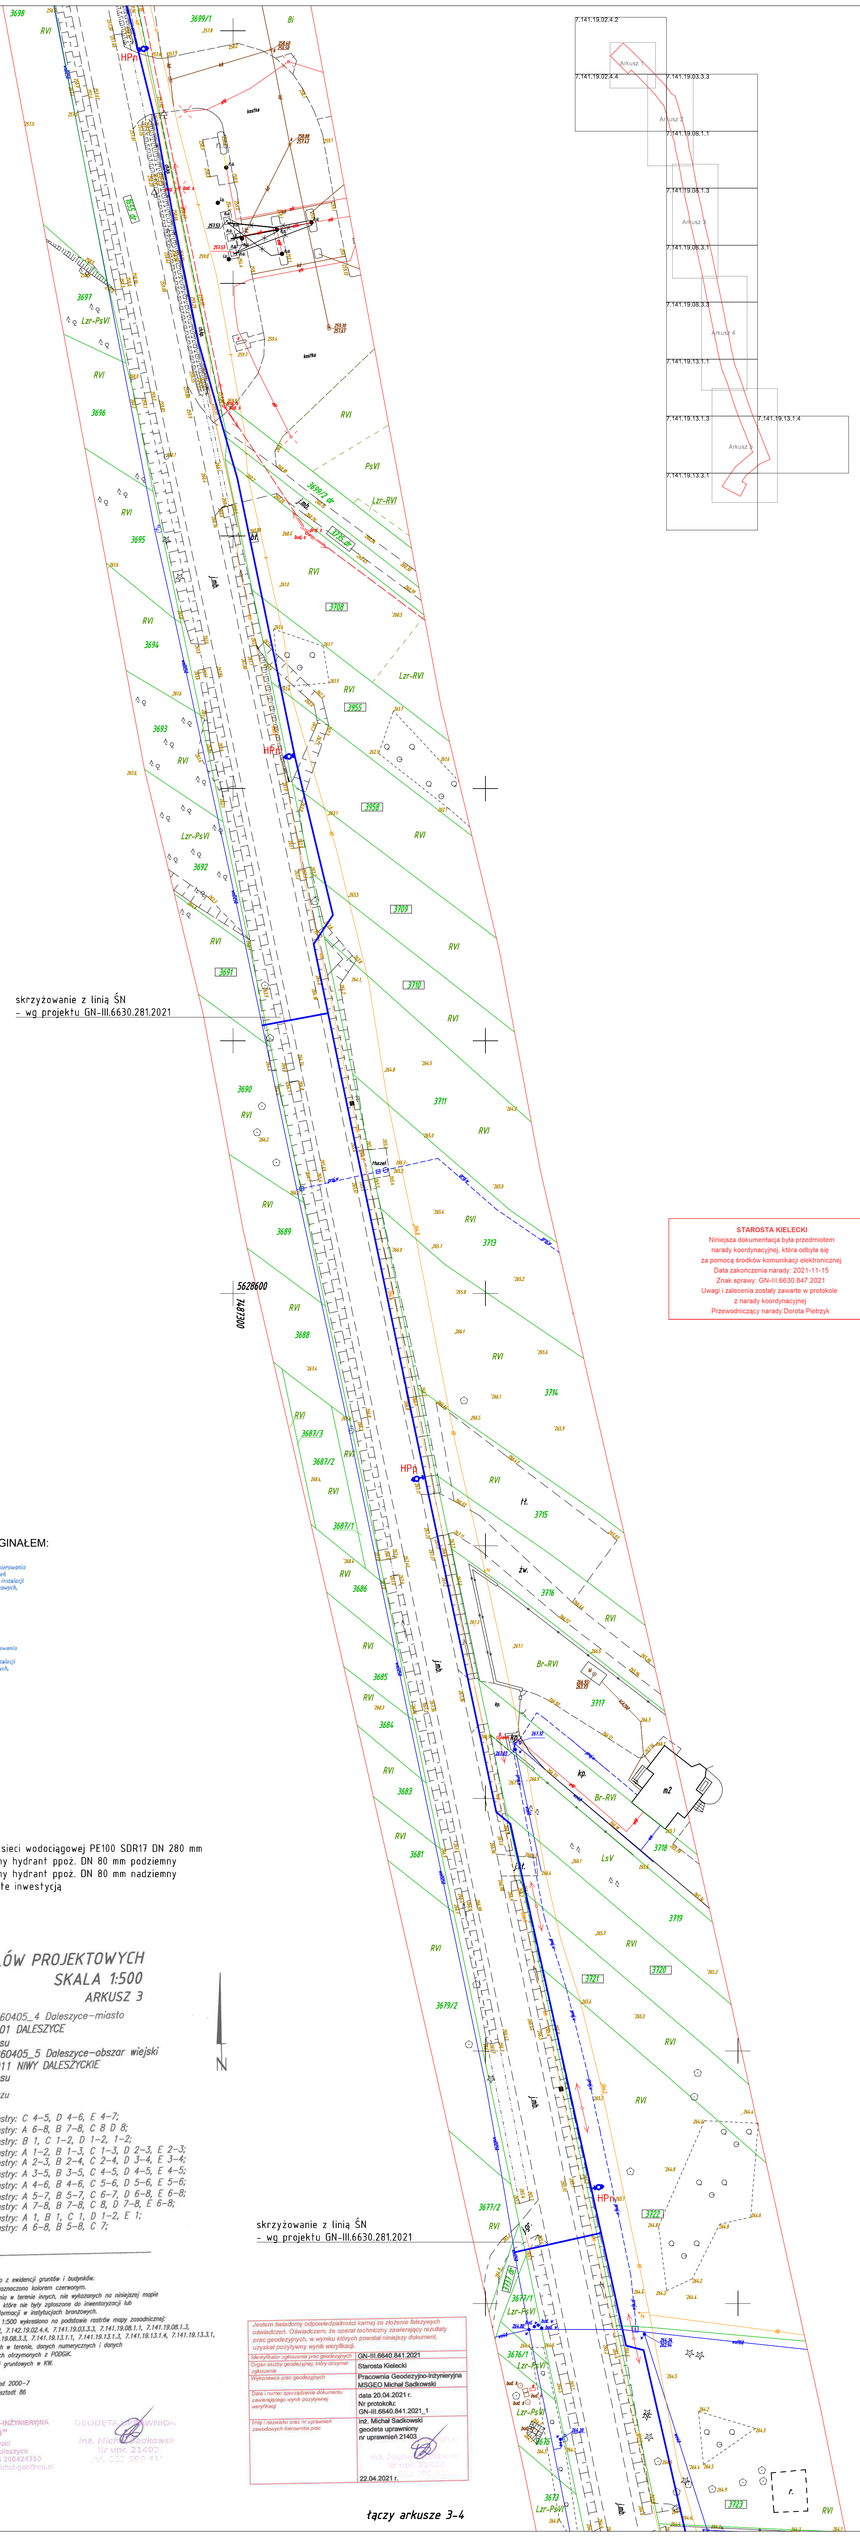
7.141.19.02.4.2
7.141.19.02.4.4
7.141.19.03.3.3
7.141.19.08.1.1
7.141.19.08.1.3
7.141.19.08.3.1
7.141.19.08.3.3
7.141.19.13.1.1
7.141.19.13.1.3
7.141.19.13.1.4
7.141.19.13.3.1
Arkusz 1
Arkusz 2
Arkusz 3
Arkusz 4
Arkusz 5
skrzyżowanie z linią ŚN
- wg projektu GN-III.6630.281.2021
skrzyżowanie z linią ŚN
- wg projektu GN-III.6630.281.2021
5628600
7497300
HPp
HPn
Lzr-PsVI
Lzr-RVI
PsVI
RVI
Br-RVI
LsV
Ł.
Ps.
Lzr.
Br.
Ps.
Ł.
Ps.
Lzr.
Br.
Ps.
Ł.
Ps.
Lzr.
Br.
Ps.

łączy arkusze 3-4

MAPA DO CELÓW PROJEKTOWYCH
SKALA 1:500
ARKUSZ 4

woj. świętokrzyskie
pow. kielecki
jedn. ewidencyjna: 260405_4 Daleszyce–miasto
obręb: 260405_4.0001 DALESZYCE
działki według zakresu
jedn. ewidencyjna: 260405_5 Daleszyce–obszar wiejski
obręb: 260405_5.0011 NIWY DALESZYCKIE
działki według zakresu

Zakres sekcji na arkuszu
nr sekcji:
7.141.19.02.4.2 rastry: C 4–5, D 4–6, E 4–7;
7.141.19.02.4.4 rastry: A 6–8, B 7–8, C 8 D 8;
7.141.19.03.3.3 rastry: B 1, C 1–2, D 1–2;
7.141.19.08.1.1 rastry: A 1–2, B 1–3, C 1–3, D 2–3, E 2–3;
7.141.19.08.1.3 rastry: A 2–3, B 2–4, C 2–4, D 3–4, E 3–4;
7.141.19.08.3.1 rastry: A 3–5, B 3–5, C 4–5, D 4–5, E 4–5;
7.141.19.08.3.3 rastry: A 4–6, B 4–6, C 5–6, D 5–6, E 5–6;
7.141.19.13.1.1 rastry: A 5–7, B 5–7, C 6–7, D 6–8, E 6–8;
7.141.19.13.1.3 rastry: A 7–8, B 7–8, C 8, D 7–8, E 6–8;
7.141.19.13.1.4 rastry: A 1, B 1, C 1, D 1–2, E 1;
7.141.19.13.3.1 rastry: A 6–8, B 5–8, C 7;

GN–III.6640.841.2021

UWAGI:
- Granice działek przyjęto z ewidencji gruntów i budynków.
- Obszar aktualizowany zaznaczono kolorem czerwonym.
- Nie wykluczca się istnienia w terenie innych, nie wykazanych na niniejszej mapie urządzeń podziemnych, które nie były zgłaszane do uzwarzonycji lub o których brak jest informacji w instytucjach branżowych.
- Mapa syt–wys w skali 1:500 wykreślono na podstawie rastrów mapy zasadniczej: sekcje: 7.141.19.02.4.2, 7.142.19.02.4.4, 7.141.19.03.3.3, 7.141.19.08.1.1, 7.141.19.08.1.3, 7.141.19.08.3.1, 7.141.19.08.3.3, 7.141.19.13.1.1, 7.141.19.13.1.3, 7.141.19.13.1.4, 7.141.19.13.3.1, pomiarów bezpośrednich w terenie, danych numerycznych i danych z operatów pomiarowych otrzymanych z PODGiK.
- Nie badano właścicielskiej gruntowych w KW.

Układ współrzędnych: układ 2000–7
Układ wysokościowy: Kronsztadt 86

Znojów, 11.03.2021r.

PRACOWNIA GEODEZYJNO-INŻYNIERYJNA "MSGEO" Michał Sadkowski Znojów 3, 26-021 Daleszyce NIP 657-205-55-14, REG 260126793 tel. 663 699 418, e-mail: michal@msgeo.pl

Jestem świadomy odpowiedzialności karnej za złożenie fałszywych oświadczeń. Oświadczam, że operat techniczny zawierający rezultaty prac geodezyjnych, w wyniku których powstał niniejszy dokument, uzyskał pozytywny wynik weryfikacji.

Identyfikator zgłoszenia prac geodezyjnych	GN-III.6640.841.2021
Organ służby geodezyjnej, który otrzymał zgłoszenie	Starosta Kielecki
Wykonawca prac geodezyjnych	Pracownia Geodezyjno-Inżynierska MSGEO Michał Sadkowski
Data i numer sprawozdania dokumentu zawierającego wynik pozytywnej weryfikacji	data 20.04.2021 r. Nr protokołu: GN-III.6640.841.2021_1
Imię i nazwisko oraz nr uprawnień zawodowych kierownika prac	inż. Michał Sadkowski geodeta uprawniony nr uprawnień 21403
	22.04.2021 r.

LEGENDA:
- trasa proj. sieci wodociągowej PE100 SDR17 DN 280 mm
HPp – projektowany hydrant ppoż. DN 80 mm podziemny
HPn – projektowany hydrant ppoż. DN 80 mm nadziemny
– działki objęte inwestycją

ICŁIE M: PJŁIŁ AKET:CROWY


mgr inż. Michał Różnicki
uprawnienia budowlane do projektowania i kierowania robotami budowlanymi bez ograniczeń
w specjalności instalacyjnej w zakresie sieci, instalacji i urządzeń cieplnych, wentylacyjnych, gazowych, wodociągowych i kanalizacyjnych
nr ewid.SWK/0141/PWBI/10

ZA GODN SCRY

mgr inż. Michał Różnicki
uprawnienia budowlane do projektowania i kierowania robotami budowlanymi bez ograniczeń
w specjalności instalacyjnej w zakresie sieci, instalacji i urządzeń cieplnych, wentylacyjnych, gazowych, wodociągowych i kanalizacyjnych
nr ewid.SWK/0141/PWBI/10

skrzyżowanie z linią ŚN
– wg projektu GN-III.6630.281.2021

STAROSTA KIELECKI
Niniejsza dokumentacja była przedmiotem
narady koordynacyjnej, która odbyła się
za pomocą środków komunikacji elektronicznej
Data zakończenia narady: 2021-11-15
Znak sprawy: GN-III.6630.847.2021
Uwagi i zalecenia zostały zawarte w protokole
z narady koordynacyjnej
Przewodniczący narady:Dorota Pietrzyk

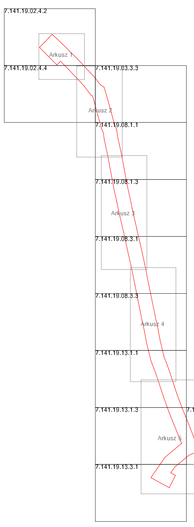

łączy arkusze 4-5

MAPA DO CELÓW PROJEKTOWYCH

SKALA 1:500

ARKUSZ 5

woj. świętokrzyskie
pow. kielecki
jedn. ewidencyjna: 260405_4 Daleszyce–miasto
obręb: 260405_4.0001 DALESZYCE
działki według zakresu

jedn. ewidencyjna: 260405_5 Daleszyce–obszar wiejski
obręb: 260405_5.0011 NIWY DALESZYCKIE
działki według zakresu

Zakres sekcji na arkuszu
nr sekcji:
7.141.19.02.4.2 rastry: C 4–5, D 4–6, E 4–7;
7.141.19.02.4.4 rastry: A 6–8, B 7–8, C 8 D 8;
7.141.19.03.3.3 rastry: B 1, C 1–2, D 1–2, 1–2;
7.141.19.08.1.1 rastry: A 1–2, B 1–3, C 1–3, D 2–3, E 2–3;
7.141.19.08.1.3 rastry: A 2–3, B 2–4, C 2–4, D 3–4, E 3–4;
7.141.19.08.3.1 rastry: A 3–5, B 3–5, C 4–5, D 4–5, E 4–5;
7.141.19.08.3.3 rastry: A 4–6, B 4–6, C 5–6, D 5–6, E 5–6;
7.141.19.13.1.1 rastry: A 5–7, B 5–7, C 6–7, D 6–8, E 6–8;
7.141.19.13.1.3 rastry: A 7–8, B 7–8, C 8, D 7–8, E 6–8;
7.141.19.13.1.4 rastry: A 1, B 1, C 1, D 1–2, E 1;
7.141.19.13.3.1 rastry: A 6–8, B 5–8, C 7;

GN–III.6640.841.2021

UWAGI:
– Granice działek przyjęto z ewidencji gruntów i budynków.
– Obszar oktualizowany zaznaczono kolorem czerwonym.
– Nie wyłuszcza się istnienia w terenie innych, nie wyszczególnionych na niniejszej mapie urządzeń podziemnych, które nie były zgłoszone do inwentaryzacji lub o których brak jest informacji w instytucjach branżowych.

Mapa sytuacyjno-wysokościowa w skali 1:500 wykonano na podstawie rastrów mapy zasadniczej:
sekcje: 7.141.19.02.4.2, 7.141.19.02.4.4, 7.141.19.03.3.3, 7.141.19.08.1.1, 7.141.19.08.1.3, 7.141.19.08.3.1, 7.141.19.08.3.3, 7.141.19.13.1.1, 7.141.19.13.1.3, 7.141.19.13.1.4, 7.141.19.13.3.1
pomiarów bezpośrednich w terenie, danych numerycznych i danych z operatów pomiarowych otrzymanych z PODGiK
– Nie badano służebności gruntowych w KW.

Układ współrzędnych: układ 2000–7
Układ wysokościowy: Kronsztadt 86

Znojów, 11.03.2021r.

Jestem świadomy odpowiedzialności karnej za złożenie fałszywych oświadczeń. Oświadczam, że operat techniczny zawierający rezultaty prac geodezyjnych, w wyniku których powstał niniejszy dokument, uzyskał pozytywny wynik weryfikacji.

Identyfikator zgłoszenia prac geodezyjnych	GN–III.6640.841.2021
Organ służby geodezyjnej, który orzekał zgłoszenie	Starosta Kielecki
Wykonawca prac geodezyjnych	Pracownia Geodezyjno-Inżynierska MGEO Michał Sadkowski
Data i numer sporządzenia dokumentu zawierającego wynik pozytywnej weryfikacji	data 20.04.2021 r. Nr protokołu: GN–III.6640.841.2021_1
imię i nazwisko oraz nr uprawnień zawodowych kierownika prac	inż. Michał Sadkowski geodeta uprawniony nr uprawnień 2403
	22.04.2021 r.

LEGENDA:
– trasa proj. sieci wodociągowej PE100 SDR17 DN 280 mm
HPp – projektowany hydrant ppoż. DN 80 mm podziemny
HPn – projektowany hydrant ppoż. DN 80 mm nadziemny
– działki objęte inwestycją

STAROSTA KIELECKI
Niniejsza dokumentacja była przedmiotem narady koordynacyjnej, która odbyła się za pomocą środków komunikacji elektronicznej
Data zakończenia narady: 2021-11-15
Znak sprawy: GN-III.6630.847.2021
Uwagi i zalecenia zostały zawarte w protokole
Przewodniczący narady: Dorota Pieltrzyk
z narady koordynacyjnej

skrzyżowanie z przytłaczem wod. PE DN 40
– wg projektu GN-III.6630.462.2021

ZA ZGODNOŚĆ Z ORYGINAŁEM:

mgr inż. Michał Mśmnch
uprawnienia budowlanego projektowania i kierowania robotami budowlanymi bez ograniczeń w specjalności instalacyjnej w zakresie sieci, instalacji i urządzeń cieplnych, wentylacyjnych, gazowych, wodociągowych i kanalizacyjnych
nr ewid. SWK/0141/PWOS/10

PROJEKTOWAŁ:

mgr inż. Michał Mśmnch
uprawnienia budowlanego projektowania i kierowania robotami budowlanymi bez ograniczeń w specjalności instalacyjnej w zakresie sieci, instalacji i urządzeń cieplnych, wentylacyjnych, gazowych, wodociągowych i kanalizacyjnych
nr ewid. SWK/0141/PWOS/10

Arkusz 1 · Arkusz 2 · Arkusz 3 · Arkusz 4 · Arkusz 5

7.141.19.02.4.2 · 7.141.19.03.3.3 · 7.141.19.08.1.1 · 7.141.19.08.3.1 · 7.141.19.08.3.3 · 7.141.19.13.1.1 · 7.141.19.13.1.3 · 7.141.19.13.1.4 · 7.141.19.13.3.1

tącz arkusze 4–5