
Profil wodociągu
Skala 1:100/500

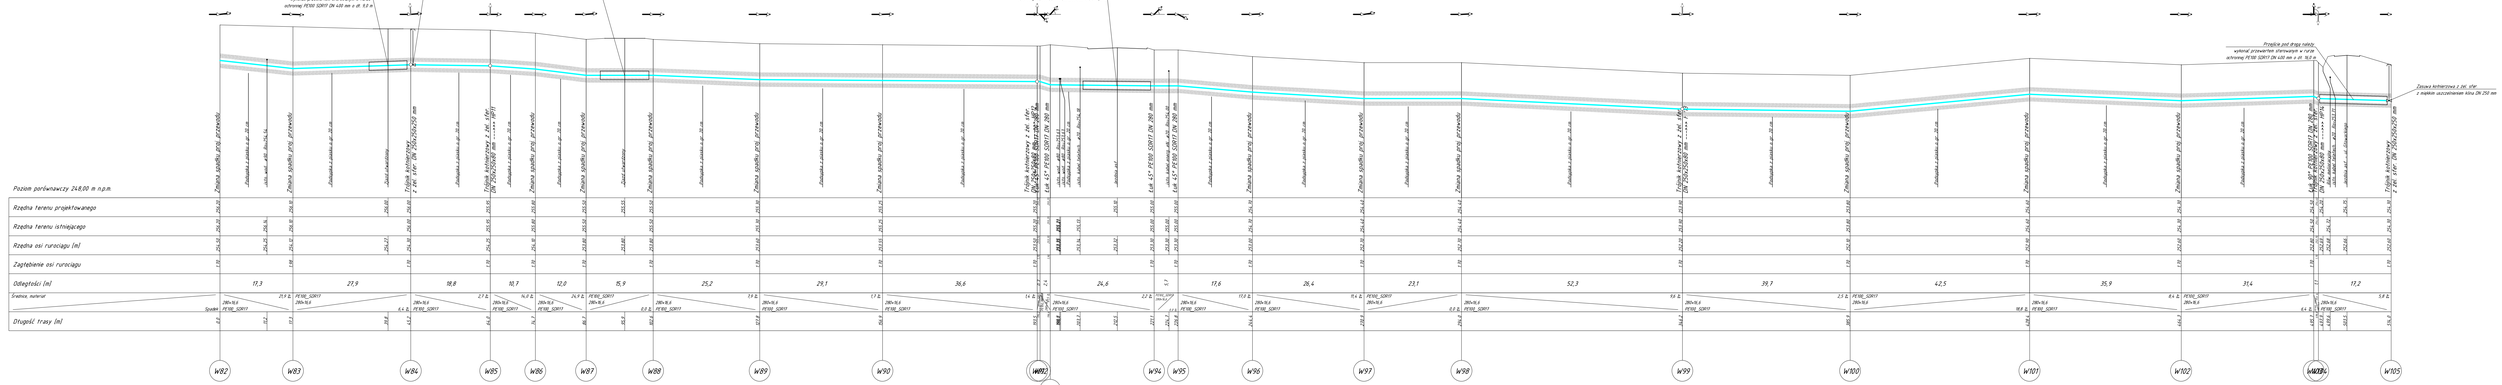

Inwestor:	GMINA DALESZYCE PLAC STASZICA 9, 26-021 DALESZYCE		
Jednostka projektowa:	ADJADJECTUS Biuro Realizacji Inwestycji mgr inż. Michał Münnich		
Dane kontaktowe:	Niestachów 294, 26-021 Niestachów woj. świętokrzyskie	Dane kontaktowe:	tel. +48 605 - 463 - 030 e-mail: munnich@tlen.pl
Temat:	Budowa sieci wodociągowej w msc. Nwy		
Nr i nazwa rysunku:	PROFIL WODOCIĄGU W82-W105	Data:	październik 2021
Projektował:	mgr inż. Michał Münnich	Nr uprawnień:	ŚWK/0163/PWOD/10
Rysunki:	kanfarina
Sprawdził:			
Skala:	1:100/500
Nadzór autorski:	mgr inż. Marta Dubik	Nr uprawnień:	ŚWK/0016/PWOD/09
Nr rysunku:	10