Profil wodociągu
Skala 1:100/500

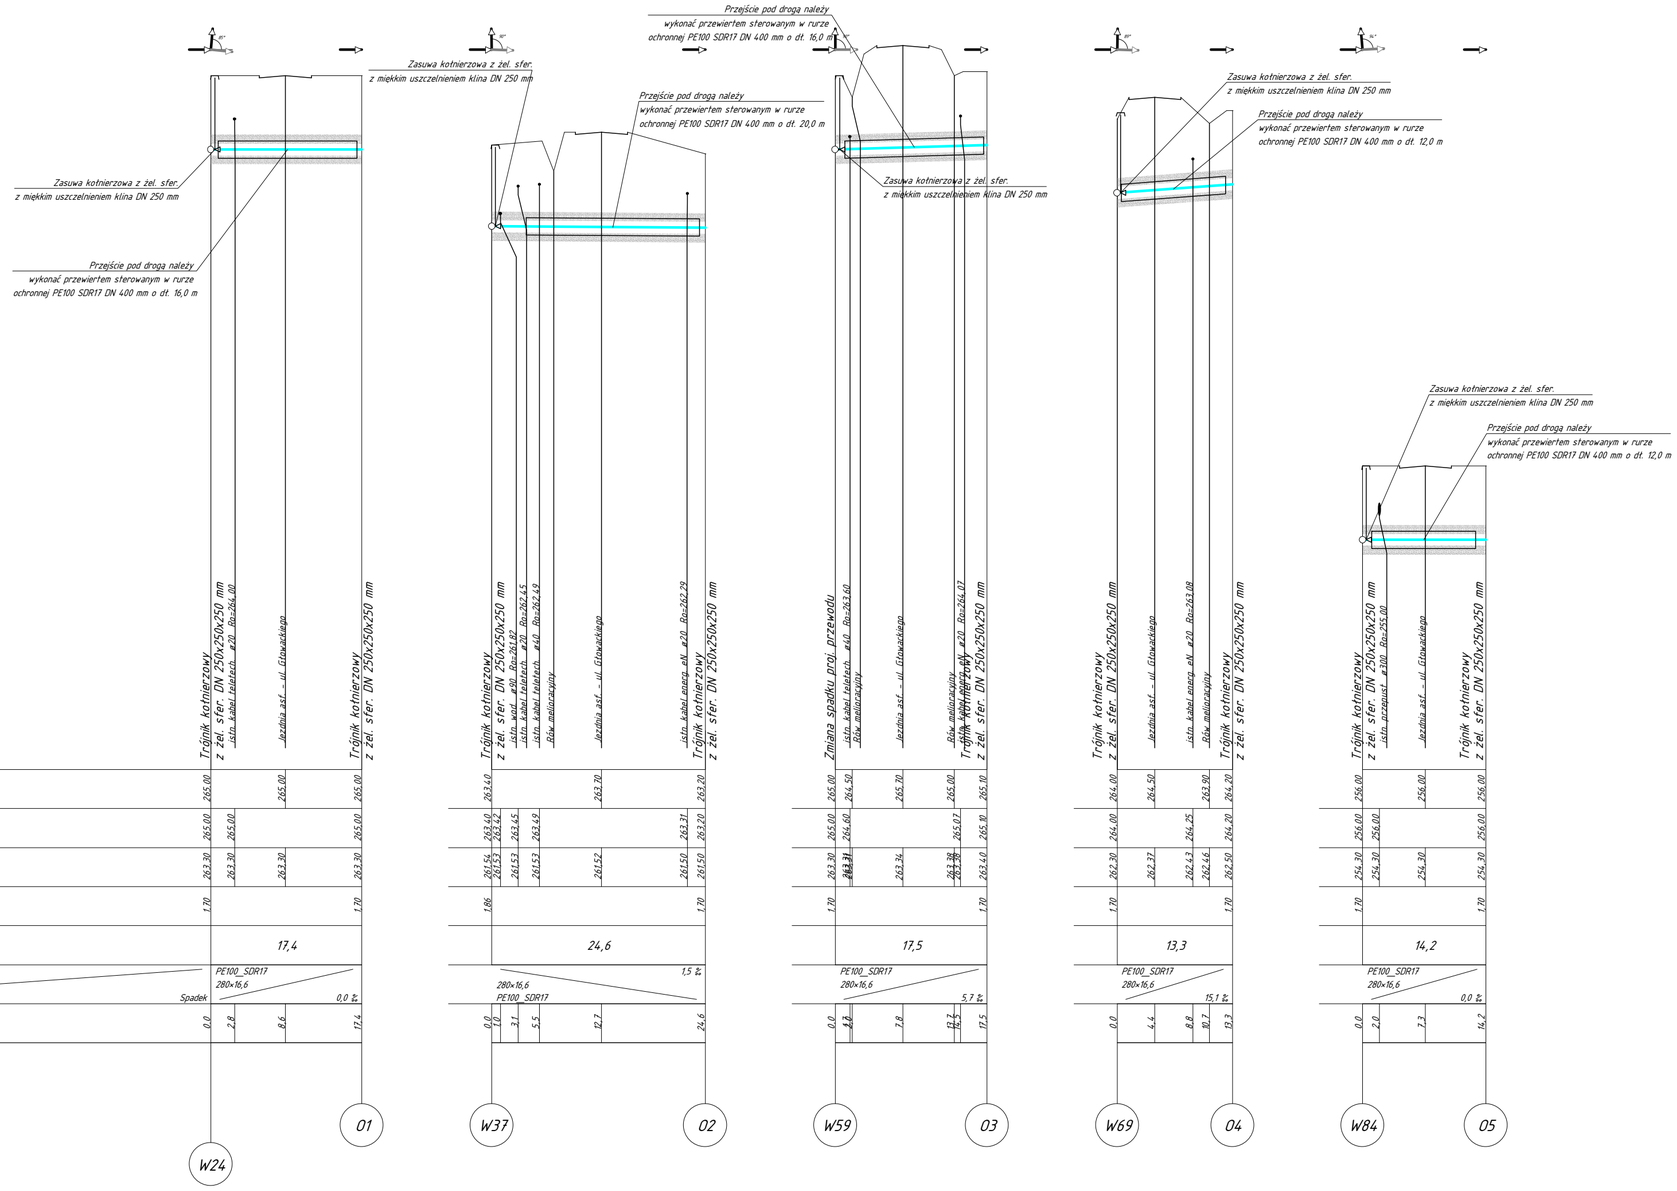

Inwestor:	GMINA DALESZYCE PLAC STASZICA 9, 26-021 DALESZYCE		
Jednostka projektowa:	AQUADUCTUS Biuro Realizacji Inwestycji mgr inż. Michał Münnich		
Dane jednostki projektowej:	Niestachów 294, 26-021 Niestachów woj. świętokrzyskie	Dane kontaktowe:	tel. +48 605 - 463 - 030 e-mail: munnich@tlen.pl
Temat:	Budowa sieci wodociągowej w msc. Niwy		
Treść rysunku:	ODGAŁĘZIENIA W24 (01), W37 (02) , W61 (03), W69 (04), W84 (05)		Data: październik 2021
Projektował:	mgr inż. Michał Münnich	Nr uprawnień: SWK/0141/PWOS/10	Podpis:
Branża:	sanitarna		
Sprawdził:			Skala: 1:100/500
Opracował:	mgr inż. Marta Dubik	SWK/0076/PWBS/20	Nr. rysunku: 11