
Plan zagospodarowania terenu
Skala 1:500

ŁĄCZY RYS. 2 I 3

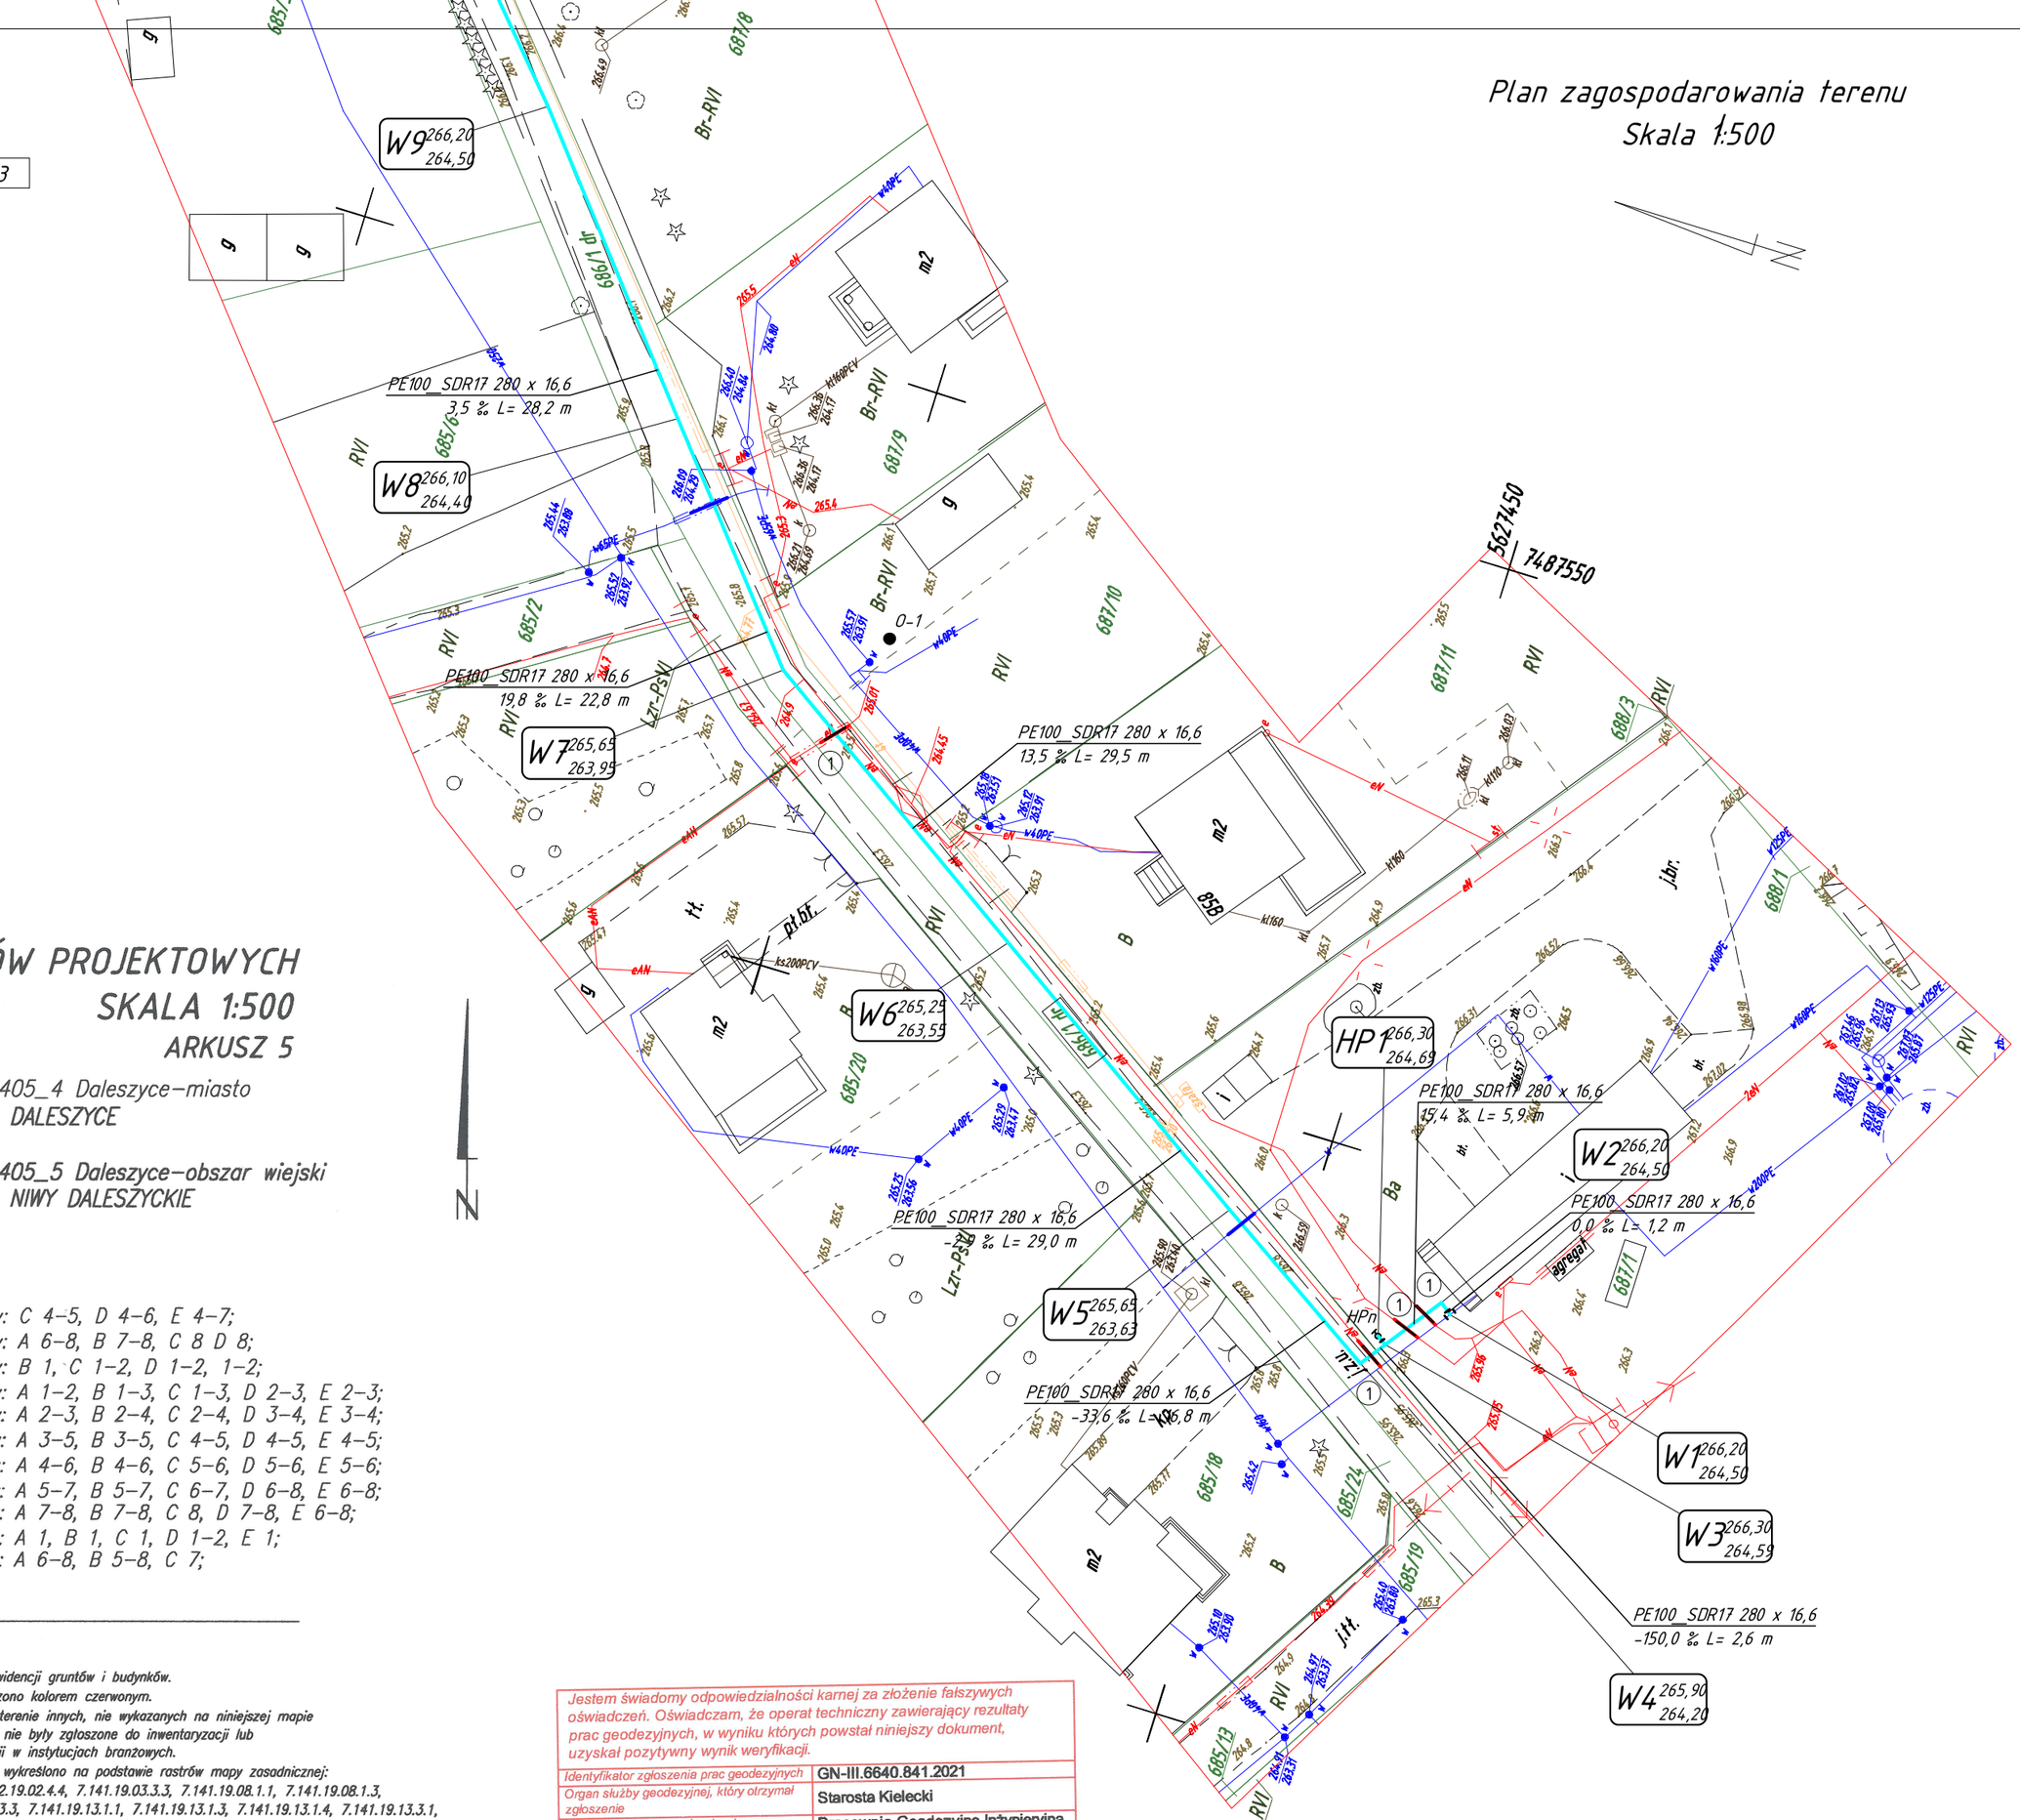

MAPA DO CELÓW PROJEKTOWYCH
SKALA 1:500
ARKUSZ 5

woj. świętokrzyskie
pow. kielecki
jedn. ewidencyjna: 260405_4 Daleszyce–miasto
obręb: 260405_4.0001 DALESZYCE
działki według zakresu
jedn. ewidencyjna: 260405_5 Daleszyce–obszar wiejski
obręb: 260405_5.0011 NIWY DALESZYCKIE
działki według zakresu

Zakres sekcji na arkuszu
nr sekcji:

7.141.19.02.4.2 rastry: C 4–5, D 4–6, E 4–7;
7.141.19.02.4.4 rastry: A 6–8, B 7–8, C 8 D 8;
7.141.19.03.3.3 rastry: B 1, C 1–2, D 1–2, 1–2;
7.141.19.08.1.1 rastry: A 1–2, B 1–3, C 1–3, D 2–3, E 2–3;
7.141.19.08.1.3 rastry: A 2–3, B 2–4, C 2–4, D 3–4, E 3–4;
7.141.19.08.3.1 rastry: A 3–5, B 3–5, C 4–5, D 4–5, E 4–5;
7.141.19.08.3.3 rastry: A 4–6, B 4–6, C 5–6, D 5–6, E 5–6;
7.141.19.13.1.1 rastry: A 5–7, B 5–7, C 6–7, D 6–8, E 6–8;
7.141.19.13.1.3 rastry: A 7–8, B 7–8, C 8, D 7–8, E 6–8;
7.141.19.13.1.4 rastry: A 1, B 1, C 1, D 1–2, E 1;
7.141.19.13.3.1 rastry: A 6–8, B 5–8, C 7;

GN–III.6640.841.2021

UWAGI:

- Granice działek przyjęto z ewidencji gruntów i budynków.
- Obszar aktualizowany zaznaczono kolorem czerwonym.
- Nie wyklucza się istnienia w terenie innych, nie wykazanych na niniejszej mapie urządzeń podziemnych, które nie były zgłoszone do inwentaryzacji lub o których brak jest informacji w instytucjach branżowych.
- Mapę syt–wys w skali 1:500 wykreślono na podstawie rastrów mapy zasadniczej: sekcje: 7.141.19.02.4.2, 7.142.19.02.4.4, 7.141.19.03.3.3, 7.141.19.08.1.1, 7.141.19.08.1.3, 7.141.19.08.3.1, 7.141.19.08.3.3, 7.141.19.13.1.1, 7.141.19.13.1.3, 7.141.19.13.1.4, 7.141.19.13.3.1, pomiarów bezpośrednich w terenie, danych numerycznych i danych z operatów pomiarowych otrzymanych z PODGiK.
- Nie badano służebności gruntowych w KW.

Układ współrzędnych: układ 2000–7
Układ wysokościowy: Kronsztadt 86

Znojów, 11.03.2021r.

Jestem świadomy odpowiedzialności karnej za złożenie fałszywych oświadczeń. Oświadczam, że operat techniczny zawierający rezultaty prac geodezyjnych, w wyniku których powstał niniejszy dokument, uzyskał pozytywny wynik weryfikacji.

Identyfikator zgłoszenia prac geodezyjnych	GN-III.6640.841.2021
Organ służby geodezyjnej, który otrzymał zgłoszenie	Starosta Kielecki
Wykonawca prac geodezyjnych	Pracownia Geodezyjno-Inżynieryjna MSGEO Michał Sadkowski
Data i numer sporządzenia dokumentu zawierającego wynik pozytywnej weryfikacji	data 20.04.2021 r. Nr protokołu: GN-III.6640.841.2021_1
Imię i nazwisko oraz nr uprawnień zawodowych kierownika prac	inż. Michał Sadkowski geodeta uprawniony nr uprawnień 21403 inż. Michał Sadkowski Nr upr. 21403 665 699 411 22.04.2021 r.

LEGENDA:

- proj. sieć wodociągowa PE100 SDR17 DN 280 mm wraz z odgałęzieniami
- W1 — oznaczenie węzłów wodociągowych
- HPn — oznaczenie hydrantu ppoż. DN 80 mm nadziemnego
- HPp — oznaczenie hydrantu ppoż. DN 80 mm podziemnego
- 0-1 — oznaczenie lokalizacji otworu geotechnicznego
- ① — rura ochronna dwudzielna PVC DN 110 mm, L=2,0 m na kable elektroenergetyczne i telekomunikacyjne

UWAGA!

Wszystkie roboty w pobliżu istniejącej infrastruktury podziemnej oraz zbliżeń do obiektów nadziemnych wykonywać tylko ręcznie!
Po zakończeniu robót montażowych, tereny posesji należy doprowadzić do stanu pierwotnego, łącznie z odtworzeniem ogrodzeń i chodników.

Inwestor:
GMINA DALESZYCE
PLAC STASZICA 9, 26-021 DALESZYCE

Jednostka projektowa:
AQUADUCTUS
Biuro Realizacji Inwestycji mgr inż. Michał Münnich

Dane jednostki projektowej: Niestachów 294, 26-021 Niestachów, woj. świętokrzyskie
Dane kontaktowe: tel. +48 605 - 463 - 030, e-mail: munnich@tlen.pl

Temat: Budowa sieci wodociągowej w msc. Niwy

Treść rysunku: PLAN ZAGOSPODAROWANIA TERENU
Data: październik 2021

Projektował: mgr inż. Michał Münnich	Nr uprawnień: SWK/0141/PWOS/10	Podpis:	Branża: sanitarna
Sprawdził:			Skala: 1:500
Opracował: mgr inż. Marta Dubik	SWK/0076/PWBS/20		Nr. rysunku: 2