Plan zagospodarowania terenu
Skala 1:500

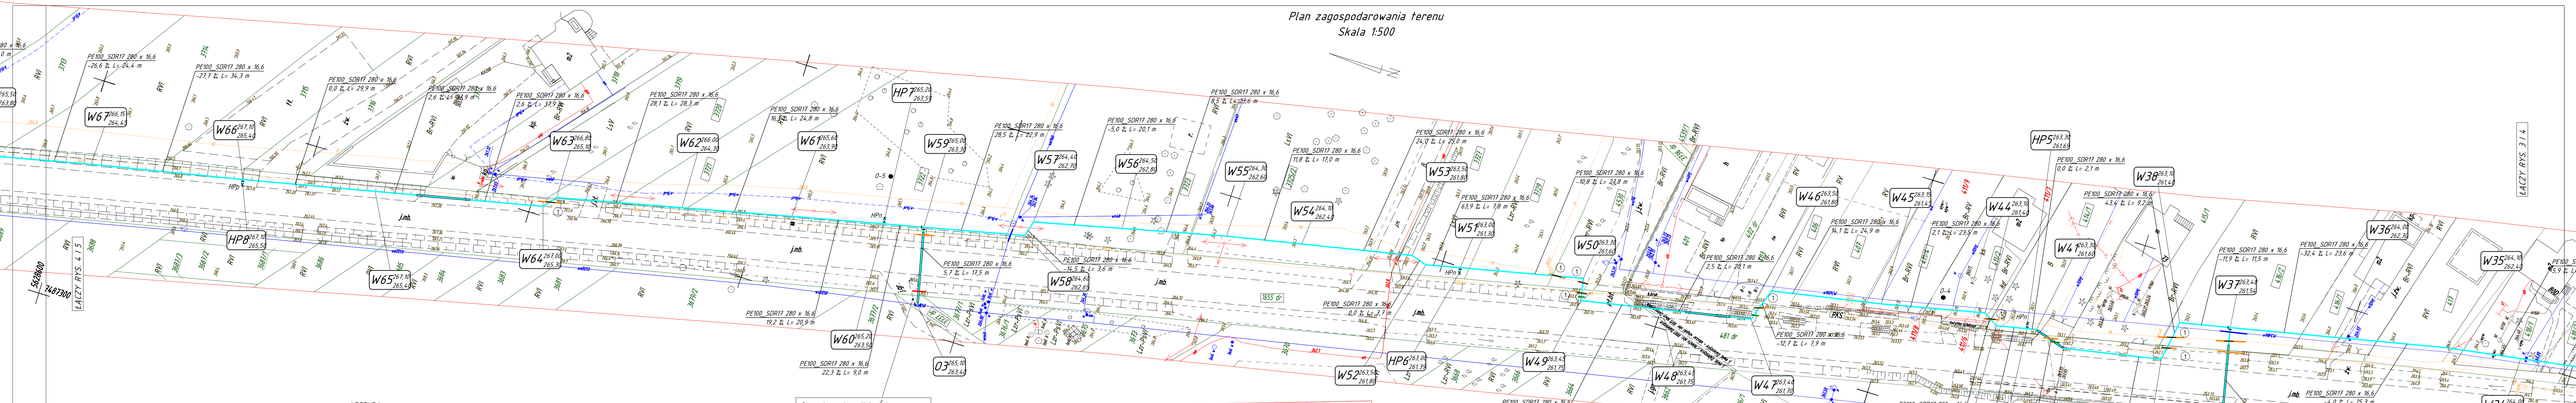

Skrzyżowanie z linią ŚN
- wg projektu GN-III.6630.281.2021

Skrzyżowanie z linią ŚN
- wg projektu GN-III.6630.281.2021

LEGENDA:

- proj. sieć wodociągowa PE100 SDR17 DN 280 mm wraz z odgałęzieniami
- W1 oznaczenie węzłów wodociągowych
- HPn oznaczenie hydrantu ppoż. DN 80 mm nadziemnego
- HPp oznaczenie hydrantu ppoż. DN 80 mm podziemnego
- 0-1 oznaczenie lokalizacji otworu geotechnicznego
- 1 rura ochronna dwudzielna PVC DN 110 mm, L=2,0 m na kable elektroenergetyczne i telekomunikacyjne

UWAGA!
Wszystkie roboty w pobliżu istniejącej infrastruktury podziemnej oraz zbliżeń do obiektów nadziemnych wykonywać tylko ręcznie!
Po zakończeniu robót montażowych, tereny posesji należy doprowadzić do stanu pierwotnego, łącznie z odtworzeniem ogrodzeń i chodników.

Jestem świadomy odpowiedzialności karnej za złożenie fałszywych oświadczeń. Oświadczam, że operat techniczny zawierający rezultaty prac geodezyjnych, w wyniku których powstał niniejszy dokument, uzyskał pozytywny wynik weryfikacji.

Identyfikator zgłoszenia prac geodezyjnych	GN-III.6640.841.2021
Organ służby geodezyjnej, który otrzymał zgłoszenie	Starosta Kielecki
Wykonawca prac geodezyjnych	Pracownia Geodezyjno-Inżynieryjna MSGEO Michał Sadkowski
Data i numer opracowania dokumentu zawierającego wynik pozytywnej weryfikacji	data 20.04.2021 r. Nr protokołu: GN-III.6640.841.2021_1
Imię i nazwisko oraz nr uprawnień zawodowych kierownika prac	inż. Michał Sadkowski geodeta uprawniony nr uprawnień 21403

22.04.2021 r.

Inwestor	GMINA DALESZYCE PLAC STASZICA 9, 26-021 DALESZYCE
Jednostka projektowa	AQUADUCTUS Biuro Realizacji Inwestycji mgr inż. Michał Münnich
Dane projektu: Nieśtachów 294, 26-021 Nieśtachów woj. świętokrzyskie	Dane kontaktowe: Tel. +48 605 - 463 - 030 e-mail: munich@tim.pl
Temat:	Budowa sieci wodociągowej w msc. Niwy
Treść rysunku:	PLAN ZAGOSPODAROWANIA TERENU
Data:	październik 2021
Projektował: mgr inż. Michał Münnich	Nr uprawnień: SWK/0016/PWOS/20
Rysunek:	sanitarna
Sprawdził: mgr inż. Marta Dubik	Skala: 1:500
Nr rysunku:	4