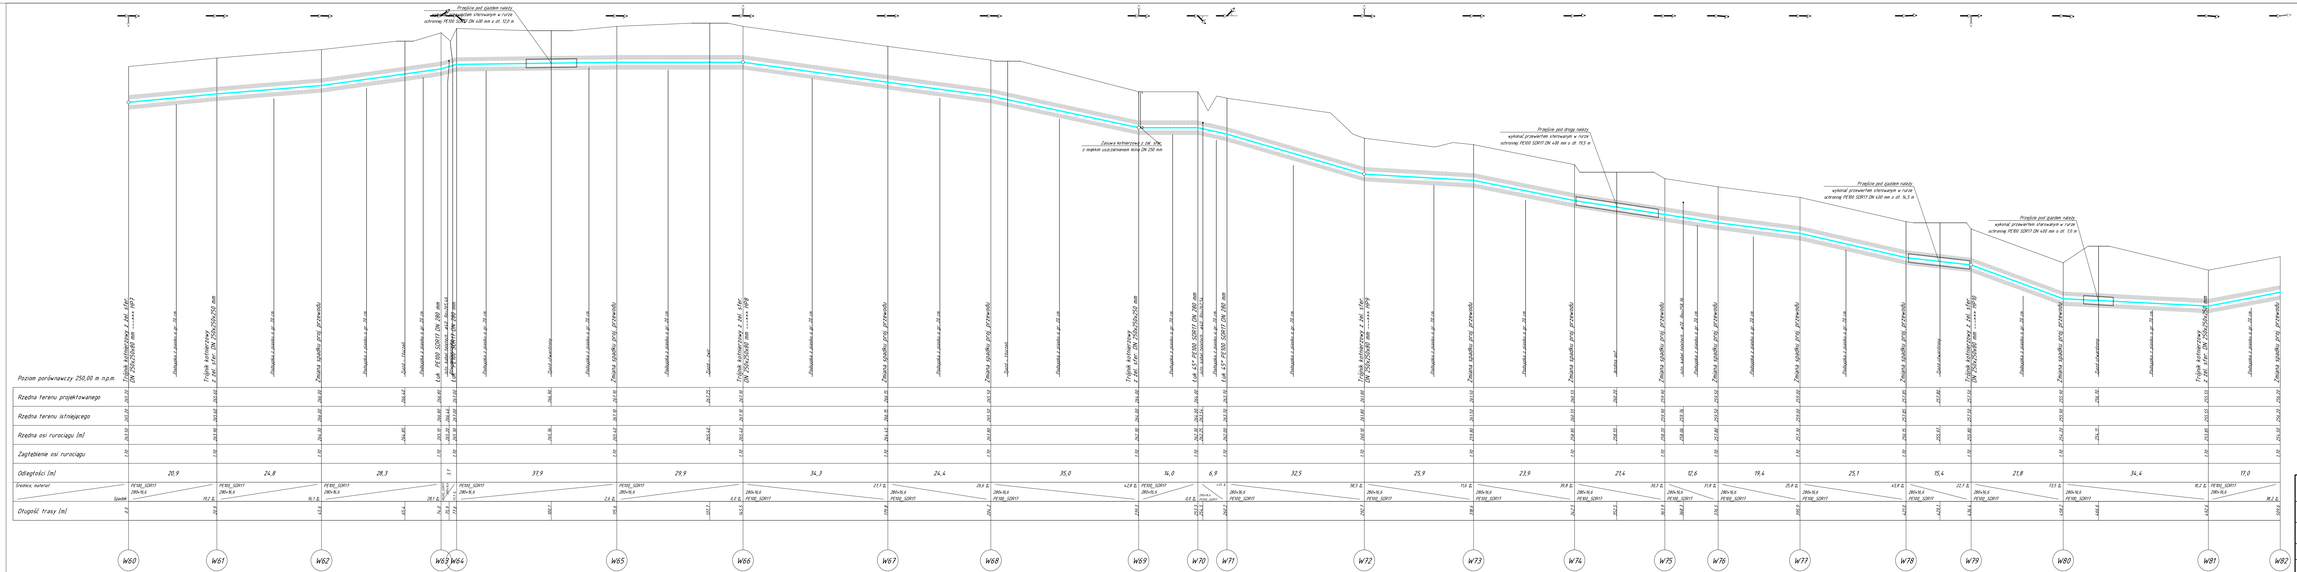


Inwestor:	GMINA DALESZYCE PLAC STASZICA 9, 26-021 DALESZYCE
Jednostka projektowa:	AQUADICTUS Biuro Realizacji Inwestycji mgr inż. Michał Münnich
Dane jednostki projektowej:	Nastachów 294, 26-021 Nastachów woj. Świętokrzyskie
Dane kontaktowe:	Tel. +48 605 - 463 - 030 e-mail: munnich@tlen.pl
Temat:	Budowa sieci wodociągowej w msc. Nwy
Nazwa rysunku:	PROFIL WODOCIĄGU W80-W82
Data:	październik 2021
Projektował:	mgr inż. Michał Münnich
Nr uprawnień:	V-GK/0176/POOS/10
Podpis:	
Skala:	poziomo 1:100 pionowo 1:500
Sprawdził:	mgr inż. Marta Dubik
Nr uprawnień:	Ł-WK/0018/PWOS/20
Nr rysunku:	9