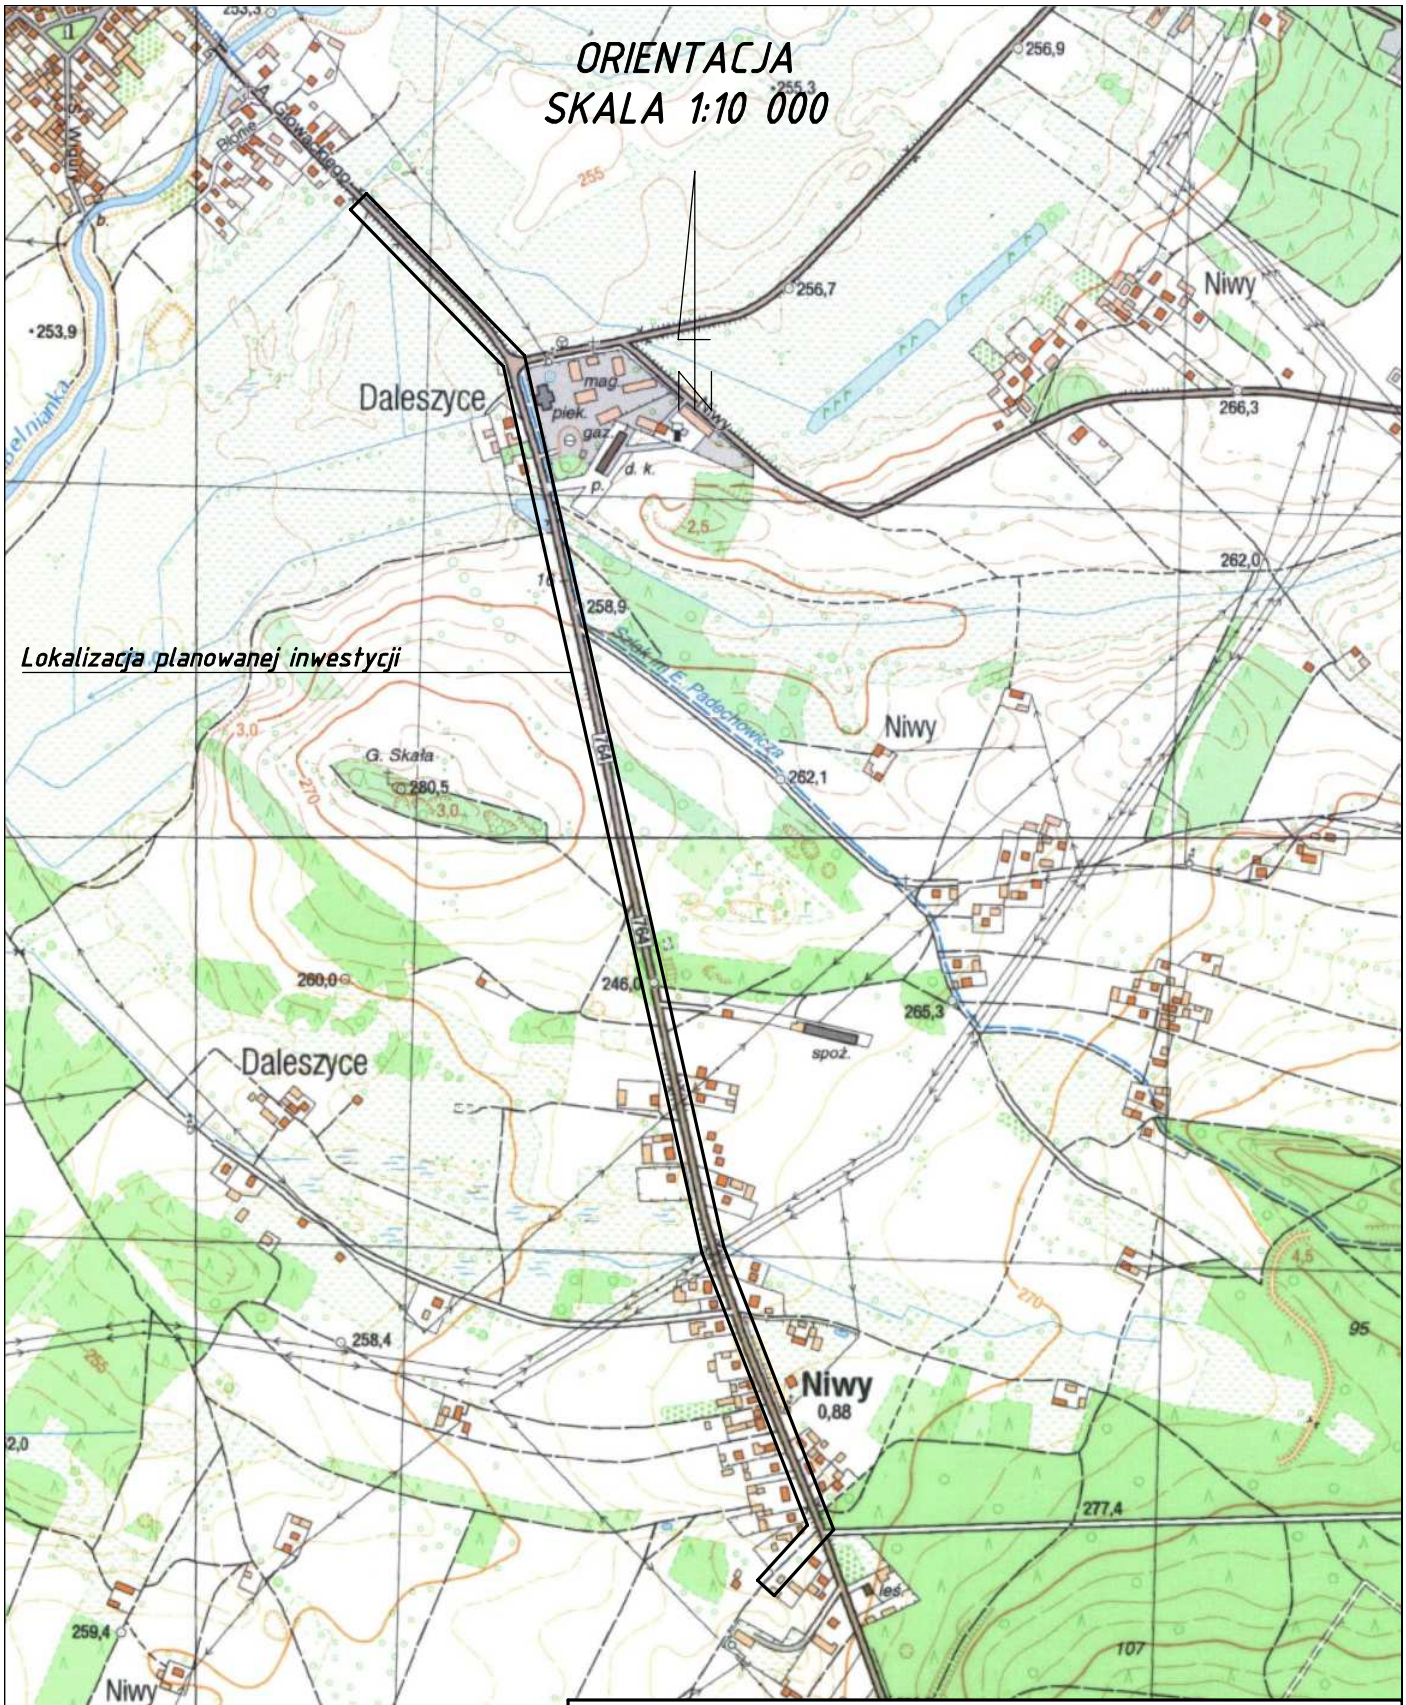


Inwestor:	GMINA DALESZYCE PLAC STASZICA 9, 26-021 DALESZYCE		
Jednostka projektowa:	AQUADUCTUS Biuro Realizacji Inwestycji mgr inż. Michał Münnich		
Dane jednostki projektowej:	Niestachów 294, 26-021 Niestachów woj. świętokrzyskie	Dane kontaktowe:	tel. +48 605 - 463 - 030 e-mail: munnich@tlen.pl
Temat:	Budowa sieci wodociągowej w msc. Niwy		
Treść rysunku:	ORIENTACJA		Data: październik 2021
Projektował: mgr inż. Michał Münnich	Nr uprawnień: SWK/0141/PWOS/10	Podpis:	Branża: sanitarna
Sprawdził:			Skala: 1: 10 000
Opracował: mgr inż. Marta Dubik	SWK/0076/PWBS/20		Nr rysunku: 1