
Profil wodociągu
Skala 1:100/500

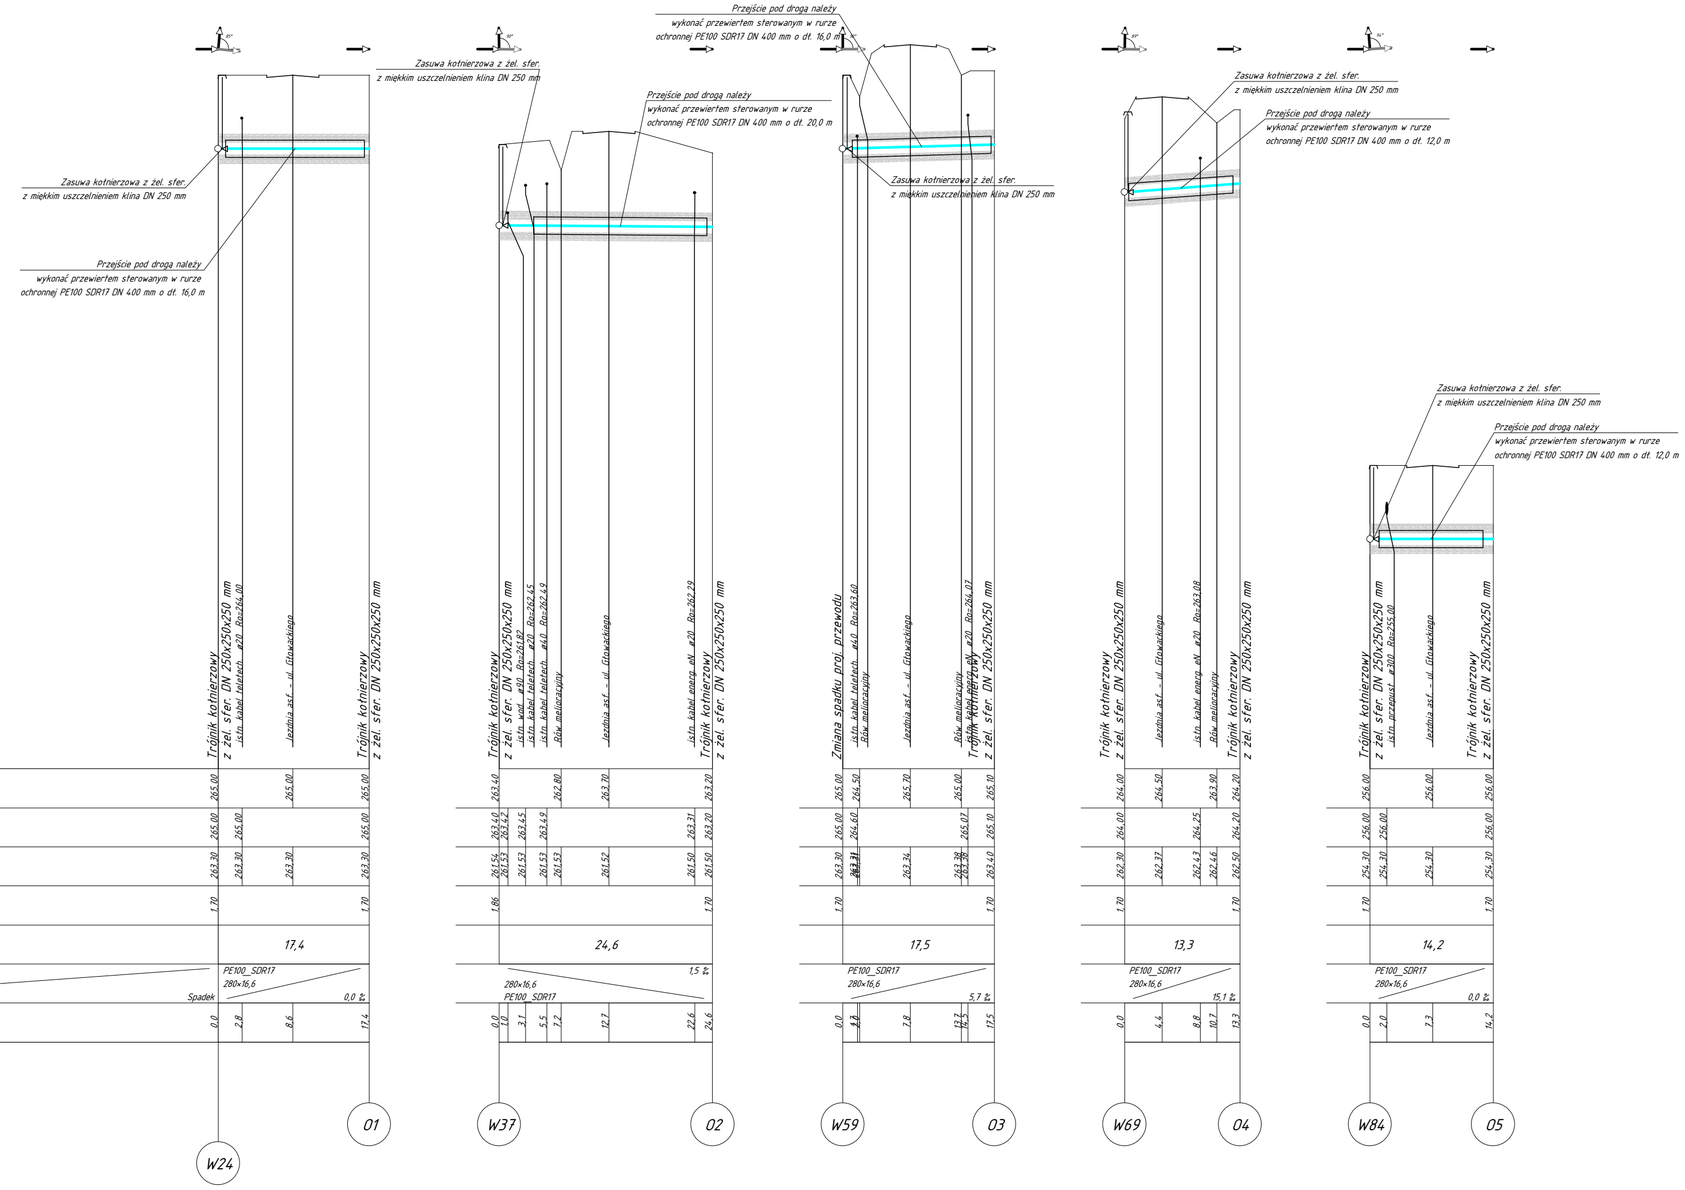

Poziom porównawczy 249,00 m n.p.m.

| | | |