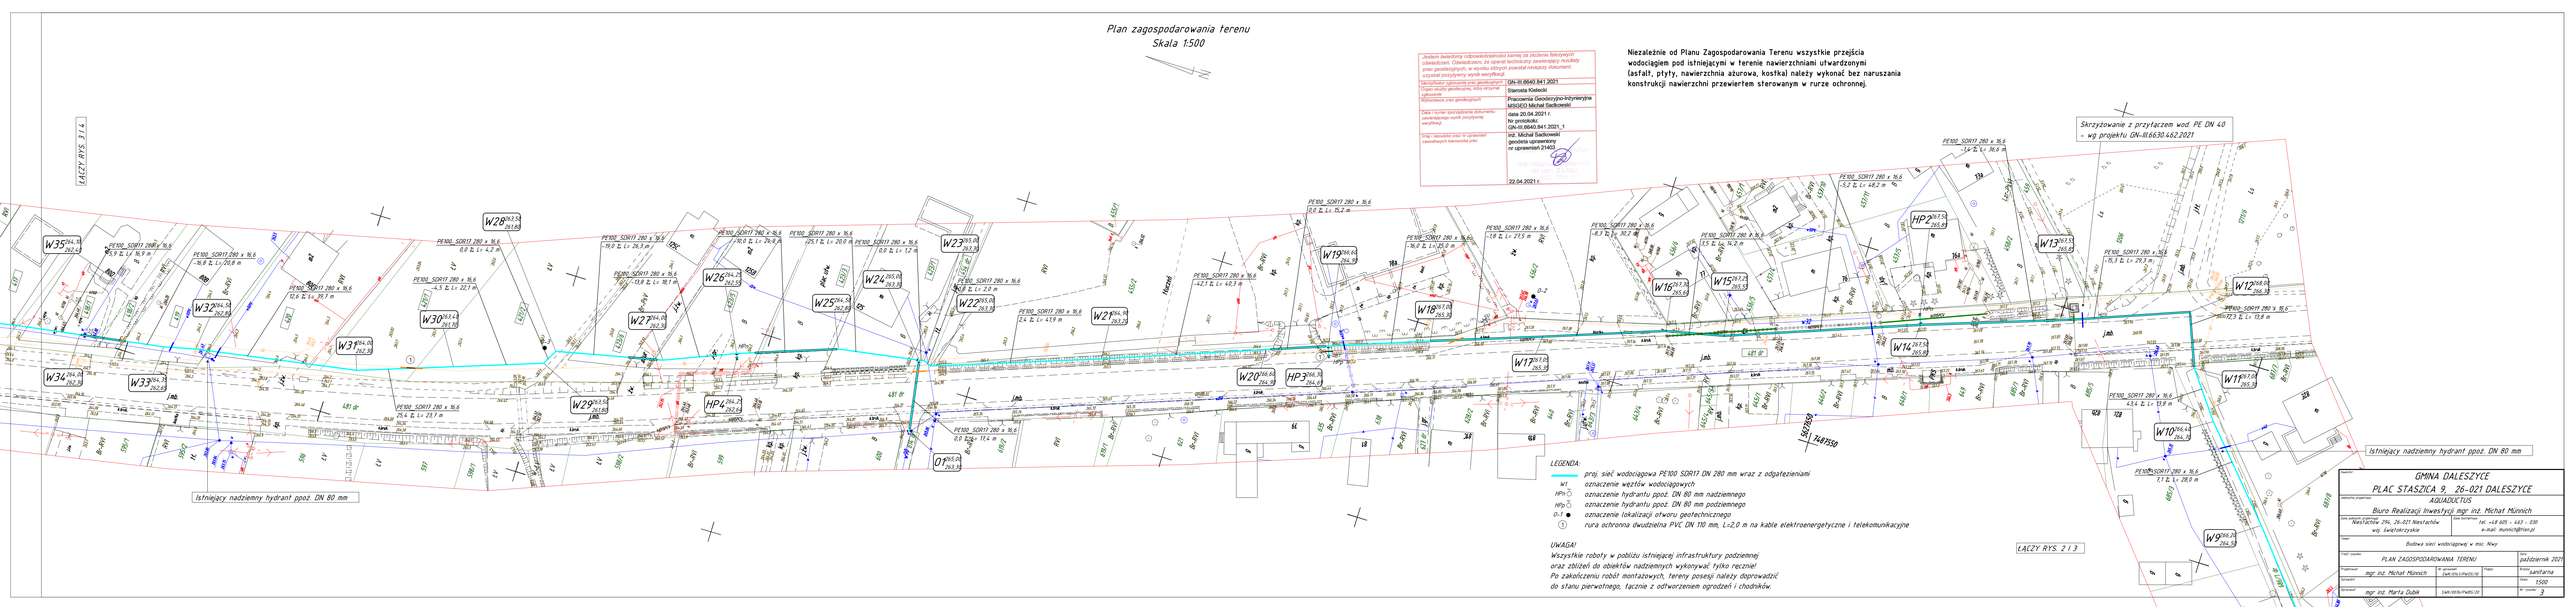

Plan zagospodarowania terenu
Skala 1:500
Niezależnie od Planu Zagospodarowania Terenu wszystkie przejścia wodociągiem pod istniejącymi w terenie nawierzchniami utwardzonymi (asfalt, płyty, nawierzchnia ażurowa, kostka) należy wykonać bez naruszania konstrukcji nawierzchni przewiertem sterowanym w rurze ochronnej.
Skrzyżowanie z przyłączem wod. PE DN 40 - wg projektu GN-III.6630.462.2021
Istniejący nadziemny hydrant ppoż. DN 80 mm
Istniejący nadziemny hydrant ppoż. DN 80 mm
ŁĄCZY RYS. 3 i 4
ŁĄCZY RYS. 2 i 3
LEGENDA:
proj. sieć wodociągowa PE100 SDR17 DN 280 mm wraz z odgałęzieniami
W1 oznaczenie węzłów wodociągowych
HP1 oznaczenie hydrantu ppoż. DN 80 mm nadziemnego
HP2 oznaczenie hydrantu ppoż. DN 80 mm podziemnego
G-1 oznaczenie lokalizacji otworu geotechnicznego
1 rura ochronna dwudzielna PVC DN 110 mm, L=2,0 m na kable elektroenergetyczne i telekomunikacyjne
UWAGA!
Wszystkie roboty w pobliżu istniejącej infrastruktury podziemnej oraz zbliżeń do obiektów nadziemnych wykonywać tylko ręcznie!
Po zakończeniu robót montażowych, tereny posesji należy doprowadzić do stanu pierwotnego, łącznie z odtworzeniem ogrodzeń i chodników.
Zgodnie świadomy odpowiedzialności karnej za złożenie fałszywych oświadczeń, Oświadczam, że sporząd techniczny zawierający wynik pracy geodezyjnych, w wyniku których powstał niniejszy dokument, odrysował pozytywny wynik weryfikacji
Identyfikator ośrodka pracy geodezyjnej: GN-III.6640.841.2021
Starosta Kielecki
Organ służby geodezyjnej, który zatwierdził opracowanie: Pracownia Geodezyjno-Inżynieryjna MGGEO Michał Sadłowski
Miejscowość przez geodezyjnych
Data i numer ogłoszenia dokumentu o zakończeniu usługi wynik pracy/umowy weryfikacji: data 20.04.2021 r. Nr protokołu: GN-III.6640.841.2021_1
Dane i numer uprawnienia osoby uprawnionej zawodowych kierownika prac: inż. Michał Sadłowski geodeta uprawniony nr uprawnień 21402
22.04.2021 r.
GMINA DALESZYCE
PLAC STASZICA 9, 26-021 DALESZYCE
AQUADUCTUS
Biuro Realizacji Inwestycji mgr inż. Michał Mūnich
Nieszkowa 294, 26-021 Nieszkowa
tel. +48 605 - 463 - 030
e-mail: munich@tlen.pl
Budowa sieci wodociągowej w m.cz. Nivy
PLAN ZAGOSPODAROWANIA TERENU
październik 2021
mgr inż. Michał Mūnich
SWK/0016/PWOD/20
skala 1:500
mgr inż. Marta Dubik
SWK/0016/PWOD/20
3