
Plan zagospodarowania terenu
Skala 1:500

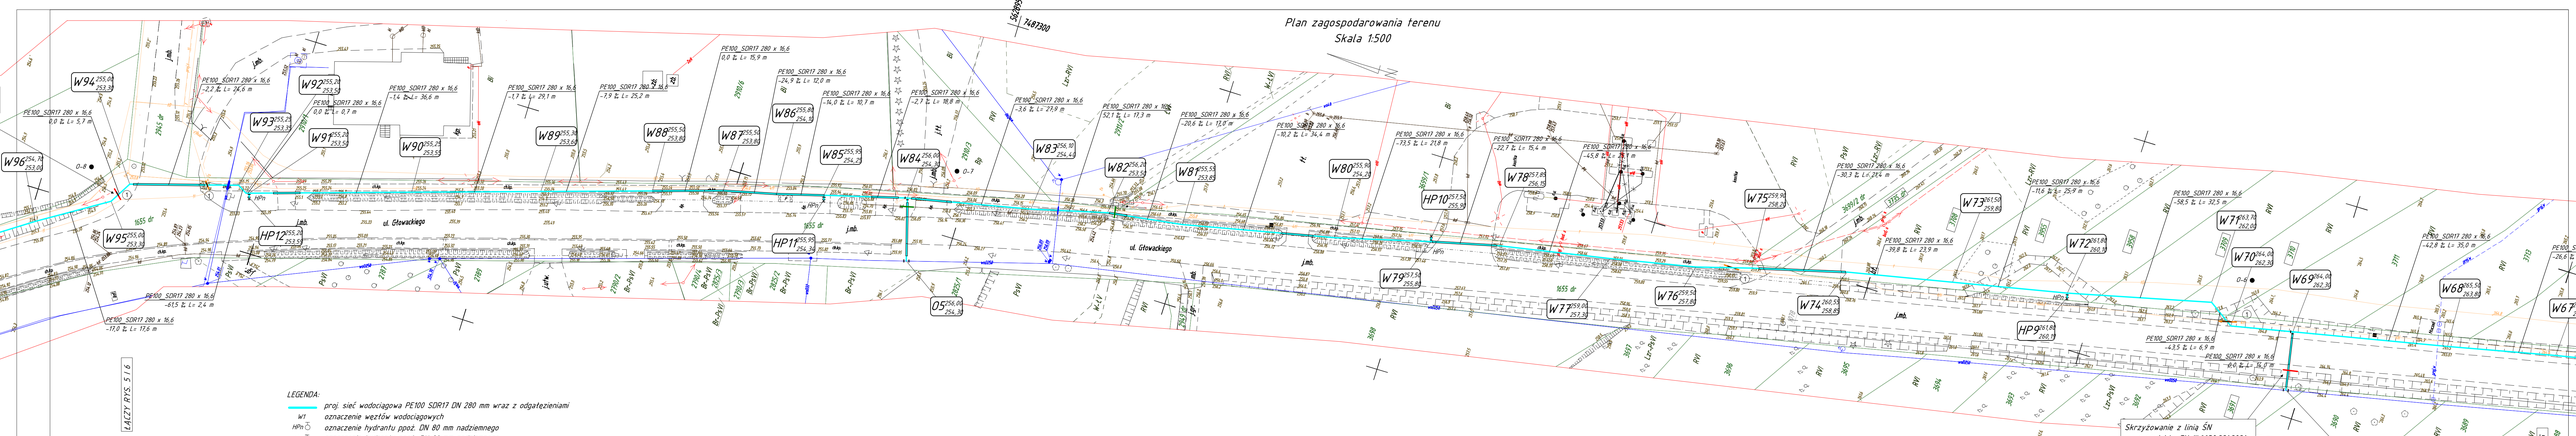

LEGENDA:

- proj. sieć wodociągowa PE100 SDR17 DN 280 mm wraz z odgałęzieniami
- W1 – oznaczenie węzłów wodociągowych
- HPm – oznaczenie hydrantu ppoż. DN 80 mm nadziemnego
- HPp – oznaczenie hydrantu ppoż. DN 80 mm podziemnego
- 0-1 – oznaczenie lokalizacji otworu geotechnicznego
- 1 – rura ochronna dwudzielna PVC DN 110 mm, L=2,0 m na kable elektroenergetyczne i telekomunikacyjne

UWAGA!

Wszystkie roboty w pobliżu istniejącej infrastruktury podziemnej oraz zbliżeń do obiektów nadziemnych wykonywać tylko ręcznie! Po zakończeniu robót montażowych, tereny posesji należy doprowadzić do stanu pierwotnego, łącznie z odtworzeniem ogrodzeń i chodników.

Niezależnie od Planu Zagospodarowania Terenu wszystkie przejścia wodociągiem pod istniejącymi w terenie nawierzchniami utwardzonymi (asfalt, płyty, nawierzchnia ażurowa, kostka) należy wykonać bez naruszania konstrukcji nawierzchni przewiertem sterowanym w rurze ochronnej.

Jestem świadomy odpowiedzialności karnej za złożenie fałszywych oświadczeń. Oświadczam, że operat techniczny zawierający rezultaty prac geodezyjnych, w wyniku których powstał niniejszy dokument, uzyskał pozytywny wynik weryfikacji.

Numer nadany zgłoszeniu prac geodezyjnych	GN-III.6640.841.2021
Organ służby geodezyjnej, który otrzymał zgłoszenie	Starosta Kielecki
Wykonawca prac geodezyjnych	Pracownia Geodezyjno-Inżynierska MGGEO Michał Sadkowski
Data i numer sporządzenia dokumentu zawierającego wynik zrezygnacji weryfikacji	data 20.04.2021 r. Nr protokołu: GN-III.6640.841.2021_1
Imię i nazwisko osoby ni zatwierdzającej zawodowych kierownika prac	inż. Michał Sadkowski geodeta uprawniony nr uprawnień 21402

22.04.2021 r.

Inwestor:	GMINA DALESZYCE PLAC STASZICA 9, 26-021 DALESZYCE		
Jednostka projektowa:	AQUADUCTUS Biuro Realizacji Inwestycji mgr inż. Michał Münnich		
Dane jednostki projektowej:	Niestachów 294, 26-021 Niestachów woj. świętokrzyskie	Dane kontaktowe:	tel. +48 605 - 463 - 030 e-mail: munnich@tlen.pl
Temat:	Budowa sieci wodociągowej w msc. Nwy		
Nazwa rysunku:	PLAN ZAGOSPODAROWANIA TERENU		data: październik 2021
Projektował:	mgr inż. Michał Münnich	Nr uprawnień:	świętokrzyskie/PWOD/10
Sprawdził:		Podpis:	skala: 1:500
Sprawdził:	mgr inż. Marta Dubik	Nr uprawnień:	świętokrzyskie/PWOD/10
			Nr rysunku: 5