
Profil wodociągu
Skala 1:100/500

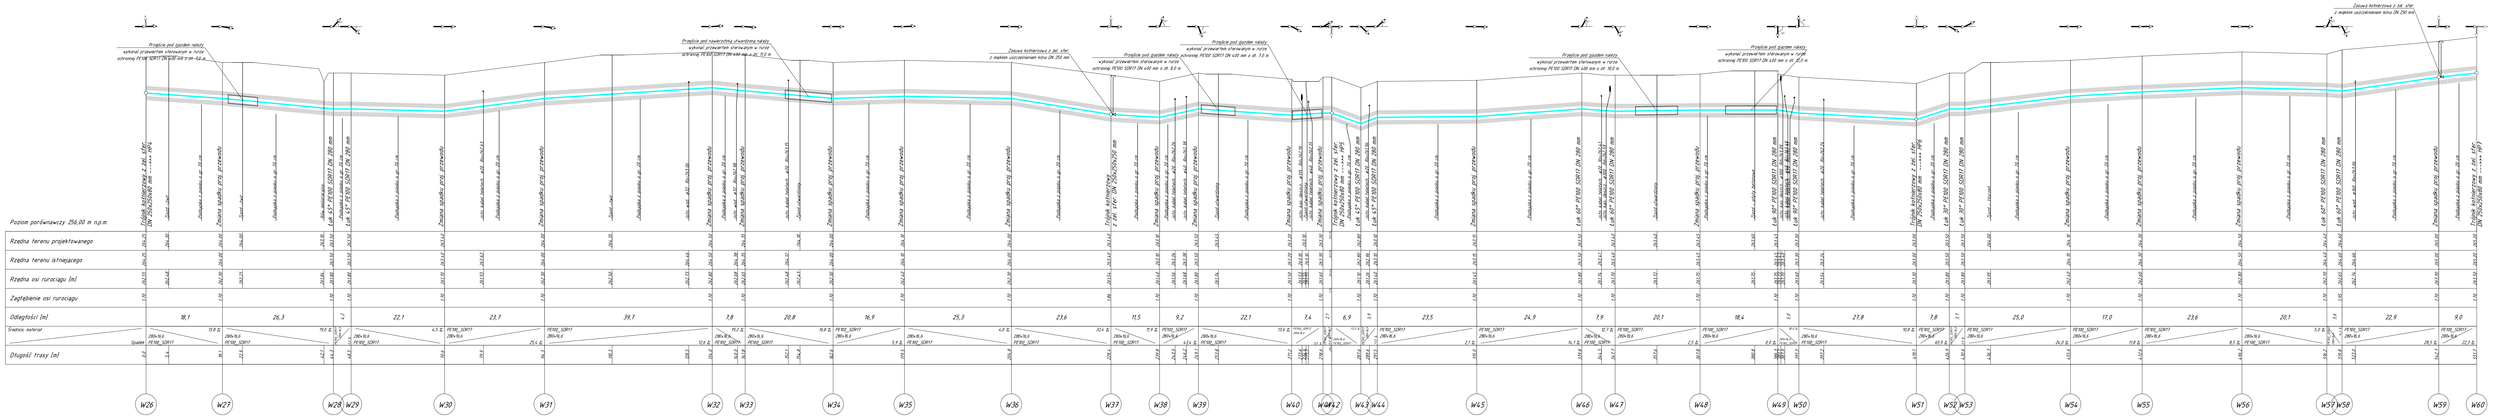

Inwestor:	GMINA DALESZYCE PLAC STASZICA 9, 26-021 DALESZYCE
Jednostka projektowa:	AQUADUCTUS Biuro Realizacji Inwestycji mgr inż. Michał Münnich
Dane jednostki projektowej:	Nietachów 294, 26-021 Niestachów woj. świętokrzyskie
Dane kontaktowe:	tel. +48 605 - 463 - 030 e-mail: munnich@tlen.pl
Temat:	Budowa sieci wodociągowej w msc. Nwy
Nr rys. / rysunku:	PROFIL WODOCIĄGU W26-W60
Data:	październik 2021
Projektował:	mgr inż. Michał Münnich
Sprawdził:	
Zatwierdził:	mgr inż. Marta Dubik
Upr. projektowe:	SWK/0016/PWOS/20
Format:	A1 sanitarna
Skala:	1:100/500
Nr rysunku:	8