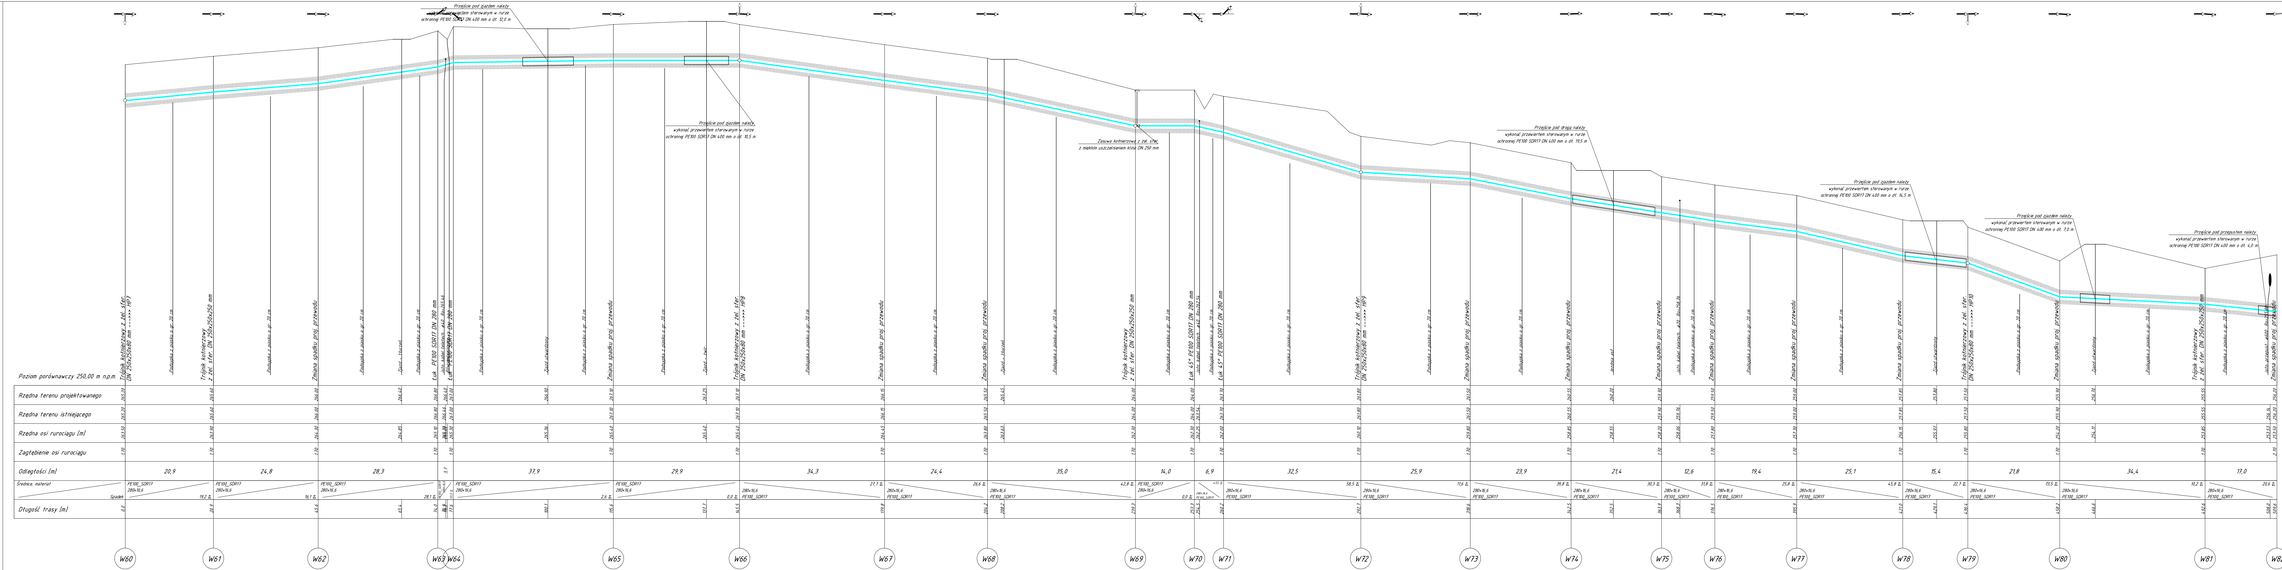


Inwestor:	GMINA DALESZYCE PLAC STASZICA 9, 26-021 DALESZYCE
Jednostka projektowa:	AQUADUCTUS Biuro Realizacji Inwestycji mgr inż. Michał Münnich
Dane adresowe projektanta:	Niestachów 294, 26-021 Niestachów woj. świętokrzyskie tel. +48 605 - 463 - 030 e-mail: munnich@tlen.pl
Data sporządzenia:	
Temat:	Budowa sieci wodociągowej w msc. Nowy
Tytuł rysunku:	PROFIL WODOCIĄGU W60-W82
Data:	październik 2021
Projektował:	mgr inż. Michał Münnich
Uprawnienia projektowe:	Nr ewidencyjny: ŚWK/0514/PWOD/20
Podpis:	
Skala:	poziom 1:100/500 pion 1:100/500
Sprawdził:	mgr inż. Marta Dubik
Uprawnienia projektowe:	ŚWK/0816/PWOD/20
Nr rysunku:	9