
MAPA DOKUMENTACYJNA


Zał. nr 1

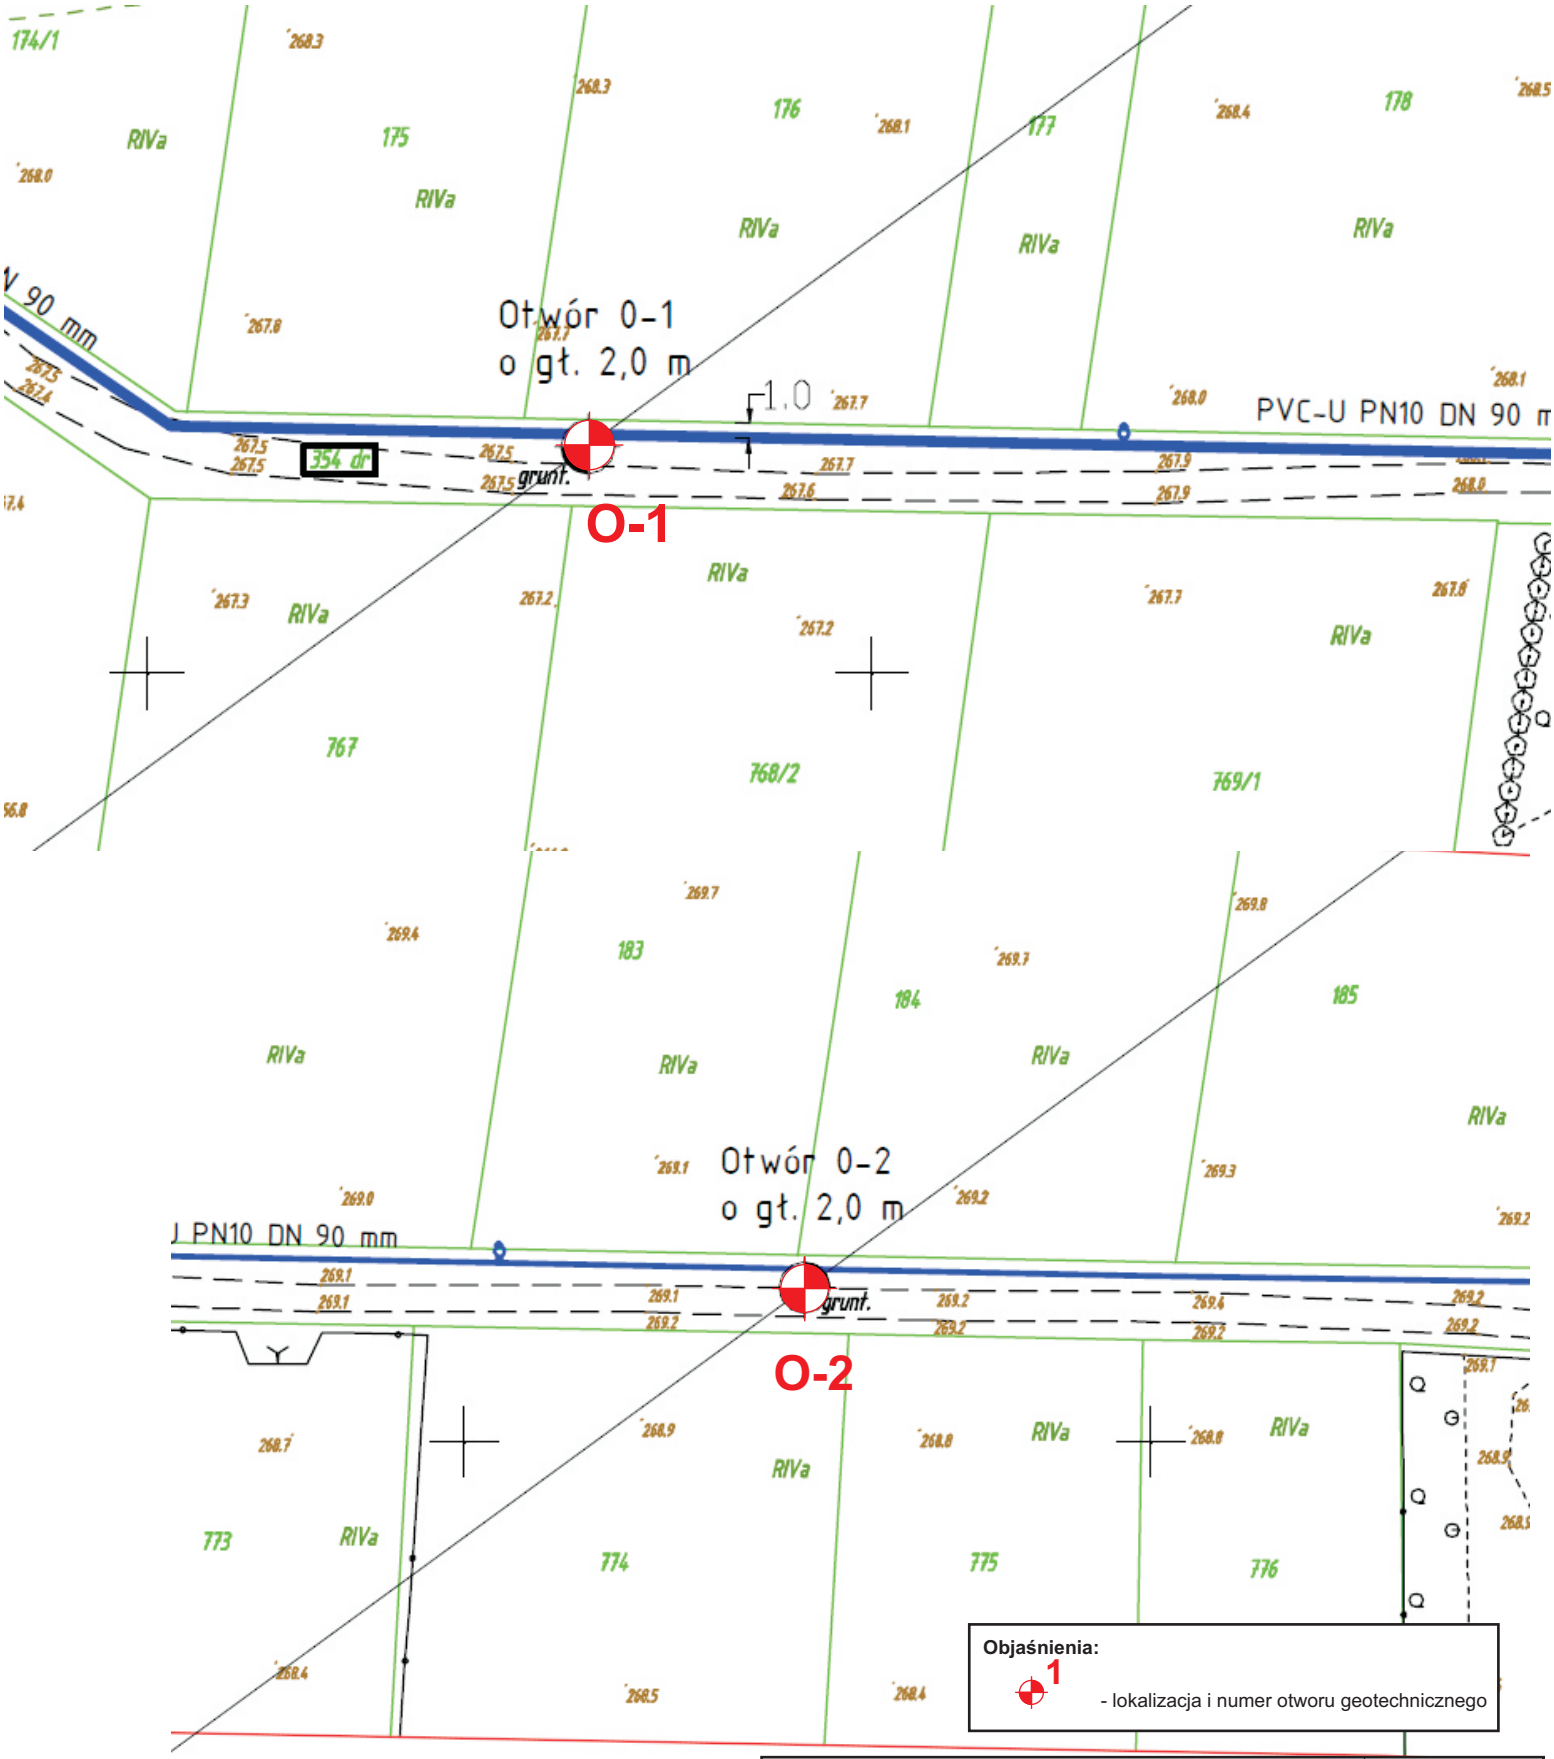

GREENGEO Kamila Mróz ul. Sienna 28, 25-725 Kielce	**Zał. 1**
Tytuł załącznika:	Mapa dokumentacyjna.
Temat:	Szczecno - projektowany wodociąg
Opracował:	inż...Mróz Sławomir
Data:	grudzień 2020 r.

MAPA DOKUMENTACYJNA

Zał. nr 1

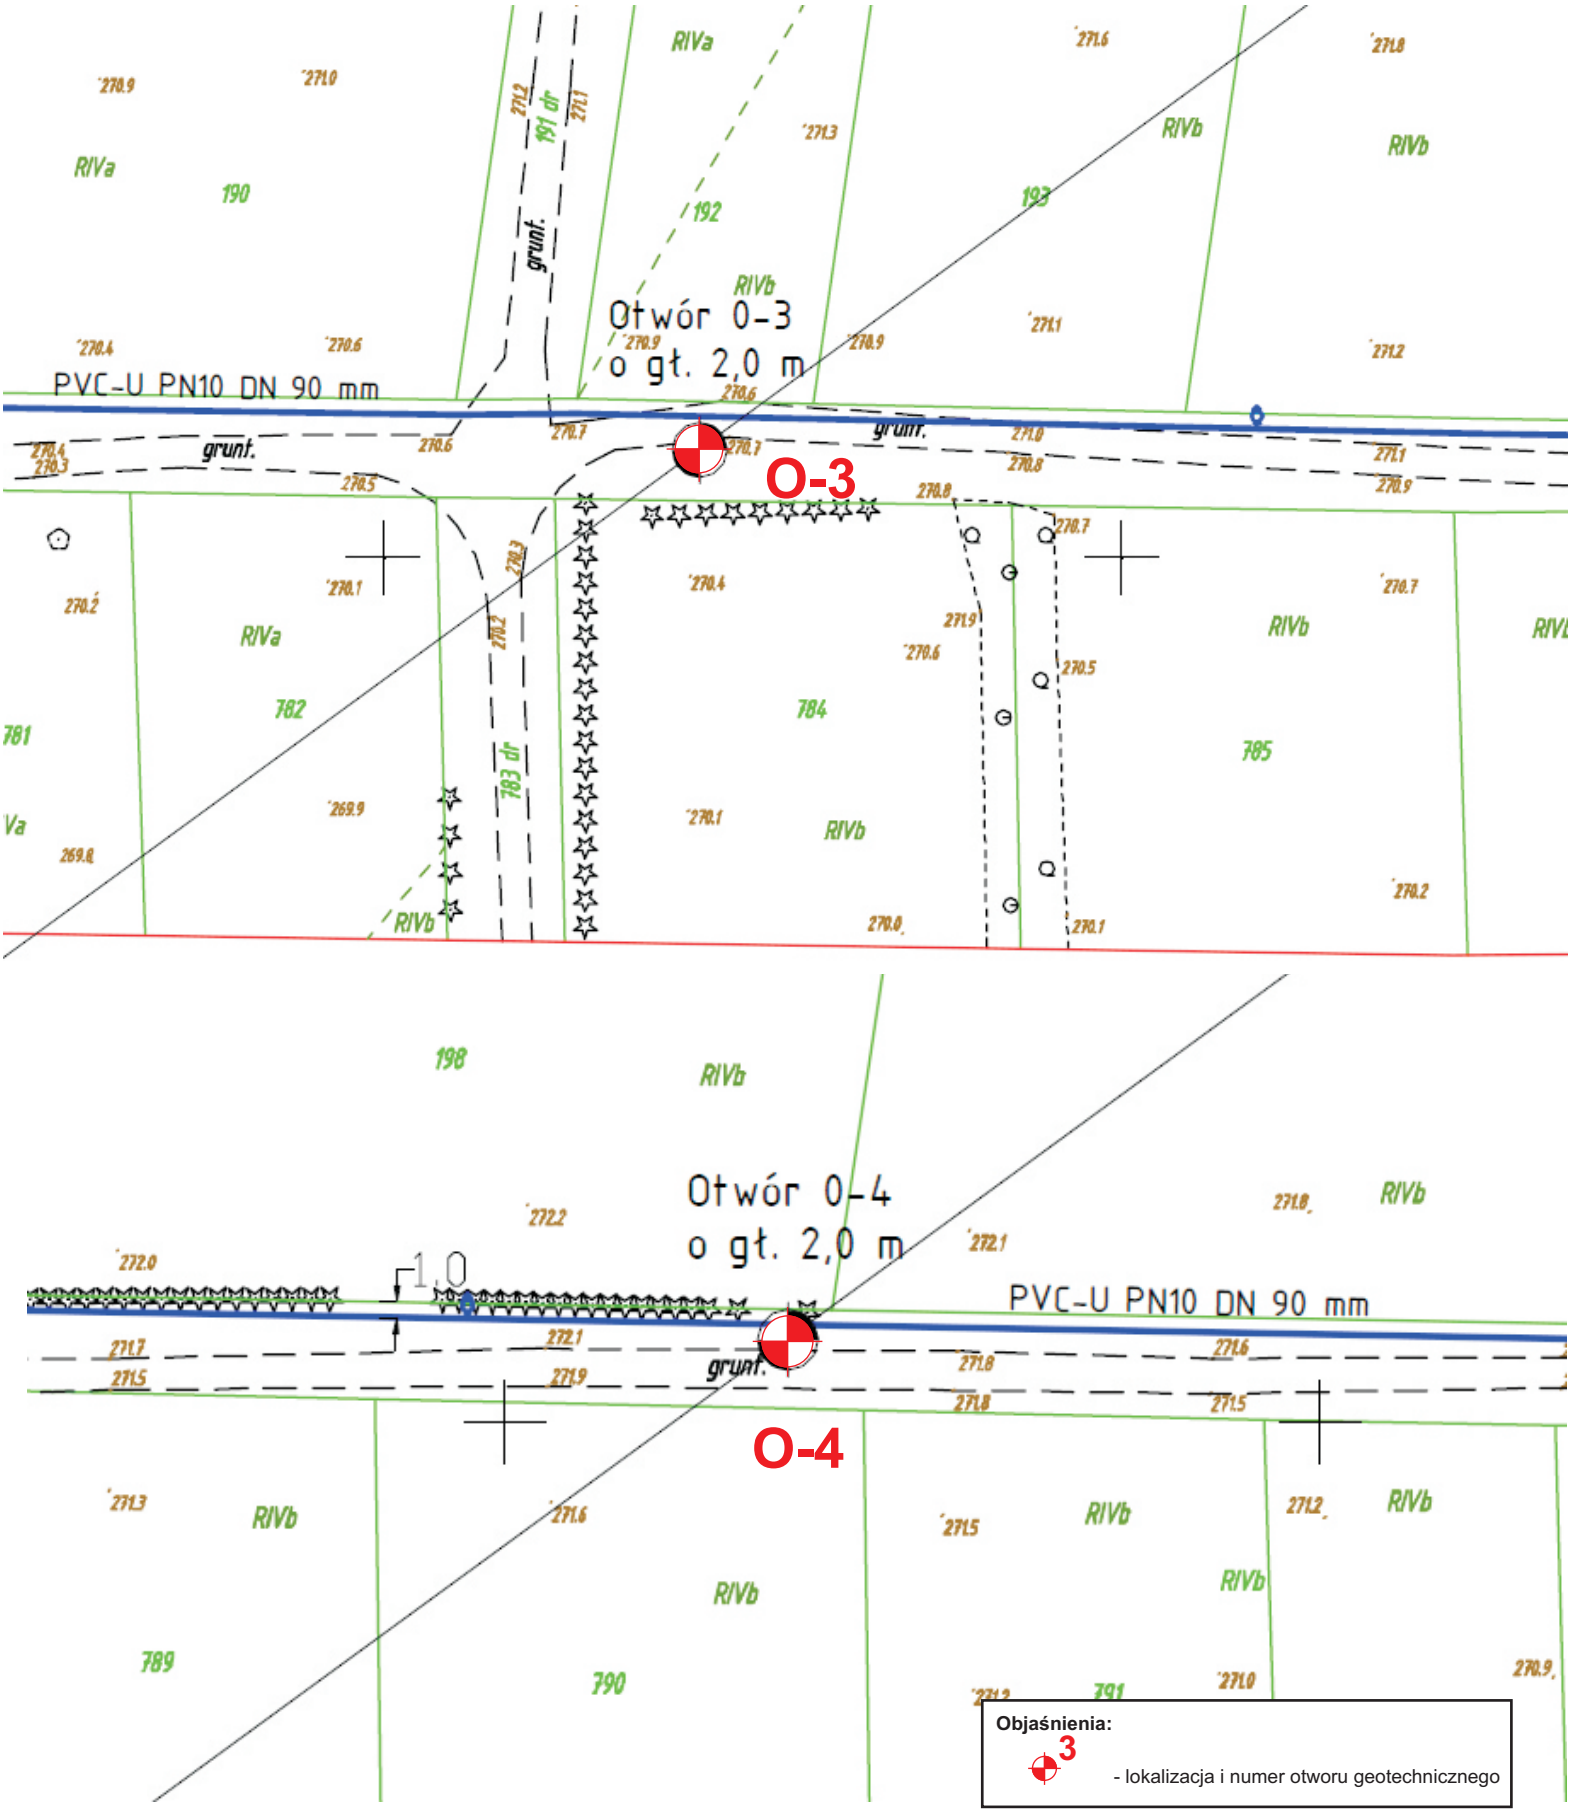


Objaśnienia:

3 - lokalizacja i numer otworu geotechnicznego

GREENGEO Kamila Mróz ul. Sienna 28, 25-725 Kielce		**Zał. 1**
Tytuł załącznika:	Mapa dokumentacyjna.	
Temat:	Szczecno - projektowany wodociąg	
Opracował:	inż...Mróz Sławomir	
Data:	grudzień 2020 r.	

MAPA DOKUMENTACYJNA

Zał. nr 1

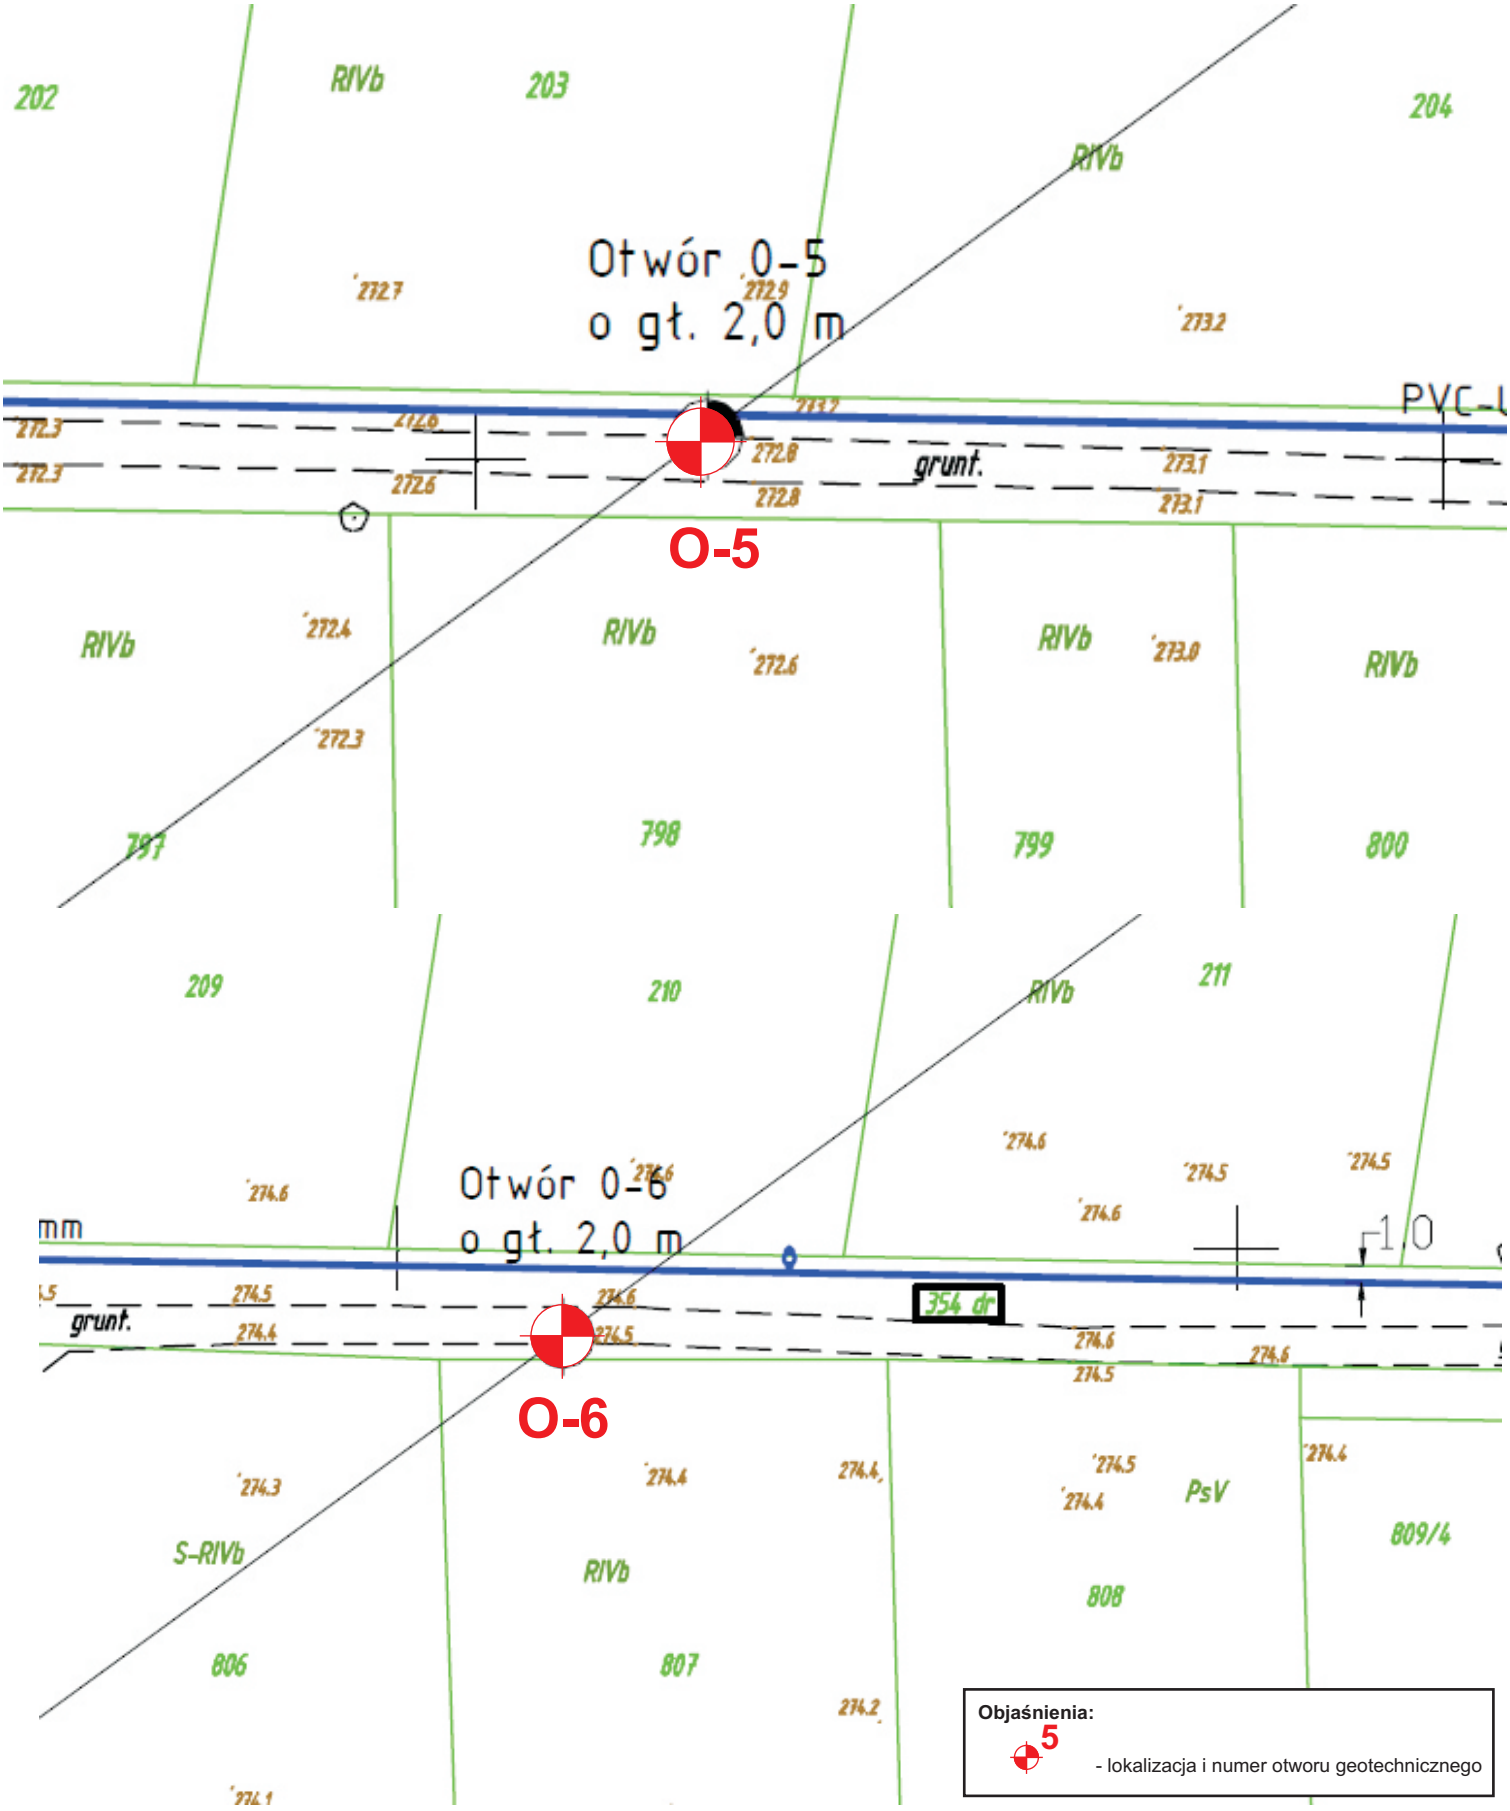


Objaśnienia:

5 - lokalizacja i numer otworu geotechnicznego

GREENGEO Kamila Mróz ul. Sienna 28, 25-725 Kielce	**Zał. 1**
Tytuł załącznika:	Mapa dokumentacyjna.
Temat:	Szczecno - projektowany wodociąg
Opracował:	inż...Mróz Sławomir
Data:	grudzień 2020 r.

MAPA DOKUMENTACYJNA

Zał. nr 1

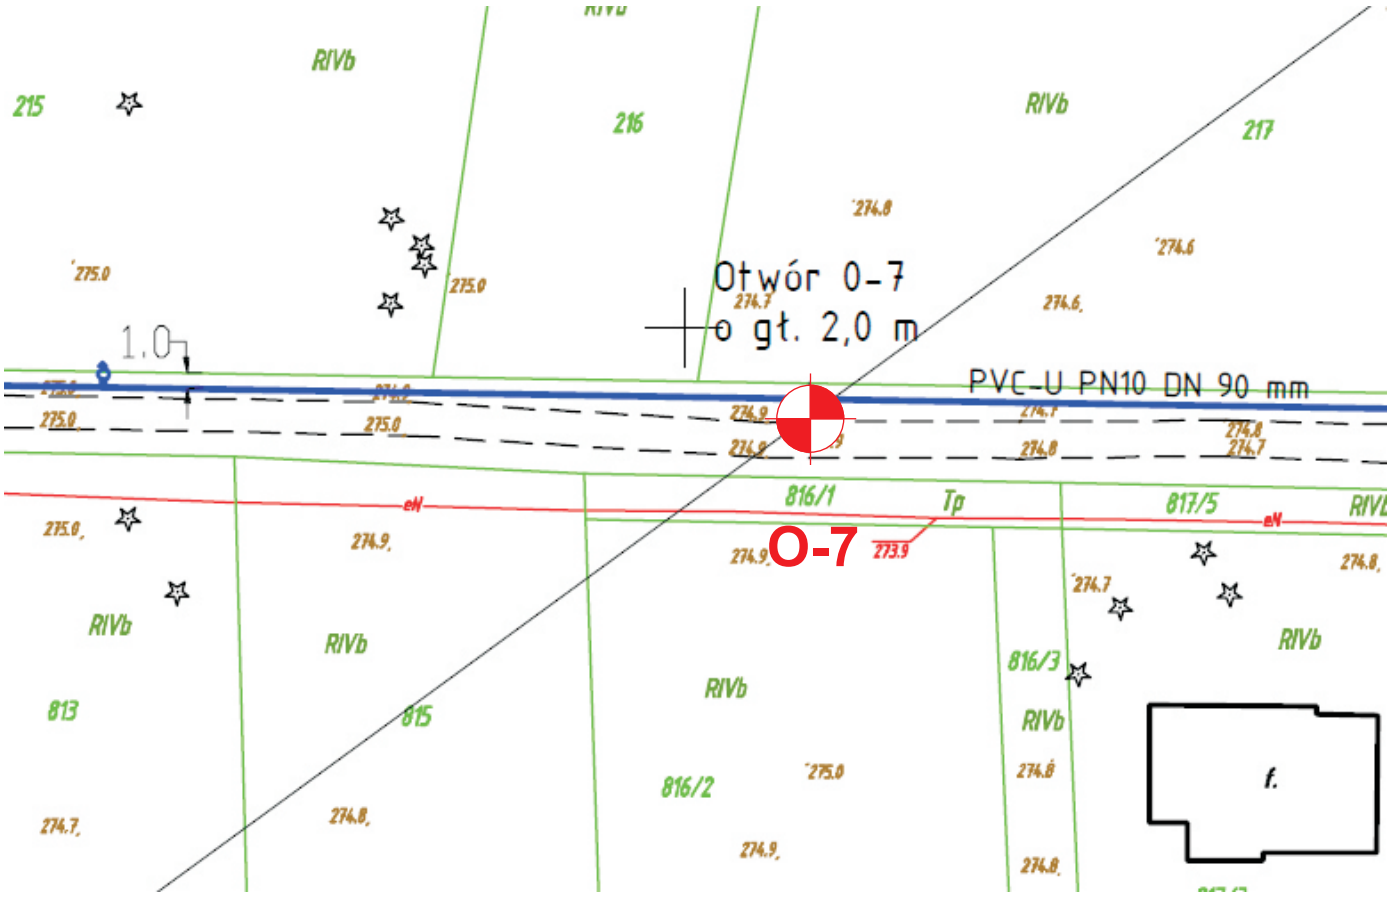

Objaśnienia:

7 - lokalizacja i numer otworu geotechnicznego

GREENGEO Kamila Mróz ul. Sienna 28, 25-725 Kielce	**Zał. 1**
Tytuł załącznika:	Mapa dokumentacyjna.
Temat:	Szczecno - projektowany wodociąg
Opracował:	inż...Mróz Sławomir
Data:	grudzień 2020 r.