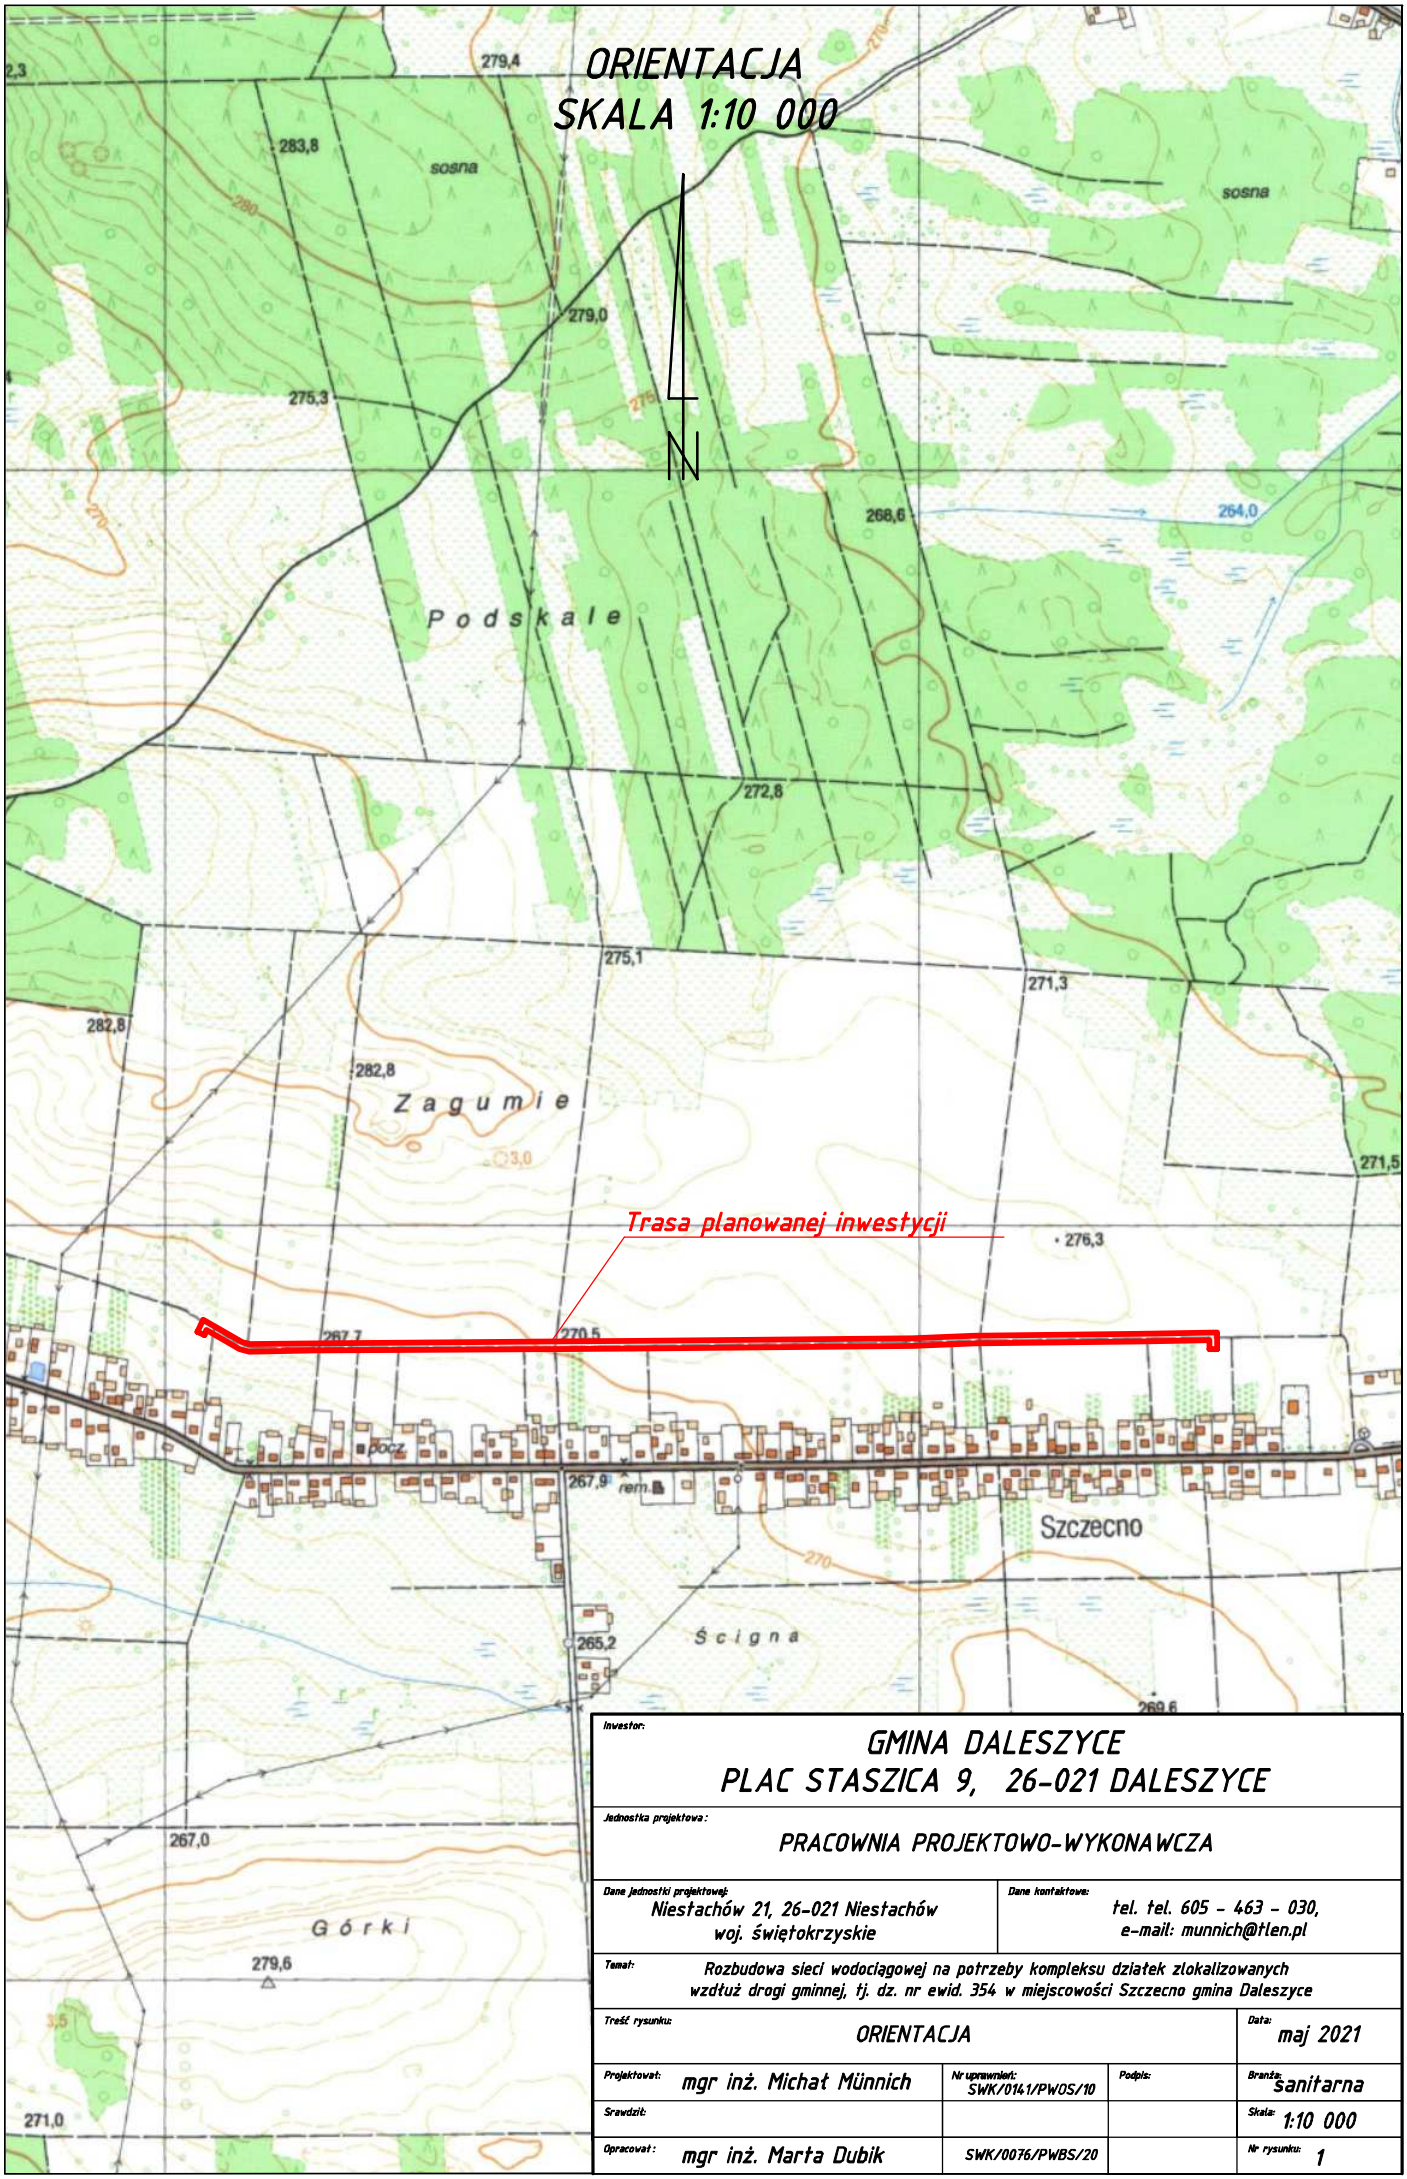



| | | | | |
|---|---|---|---|---|
| Inwestor: GMINA DALESZYCE<br>PLAC STASZICA 9, 26-021 DALESZYCE | | | | |
| Jednostka projektowa: PRACOWNIA PROJEKTOWO-WYKONAWCZA | | | | |
| Dane jednostki projektowej: Niestachów 21, 26-021 Niestachów woj. świętokrzyskie | | Dane kontaktowe: tel. tel. 605 - 463 - 030, e-mail: munnich@tlen.pl | | |
| Temat: Rozbudowa sieci wodociągowej na potrzeby kompleksu działek zlokalizowanych wzdłuż drogi gminnej, tj. dz. nr ewid. 354 w miejscowości Szczecno gmina Daleszyce | | | | |
| Treść rysunku: ORIENTACJA | | | | Data: maj 2021 |
| Projektował: mgr inż. Michał Münnich | | Nr uprawnień: SWK/0141/PWOS/10 | Podpis: | Branża: sanitarna |
| Sprawdził: | | | | Skala: 1:10 000 |
| Opracował: mgr inż. Marta Dubik | | SWK/0076/PWBS/20 | | Nr rysunku: 1 |