
Profil wodociągu
Skala 1:100/500

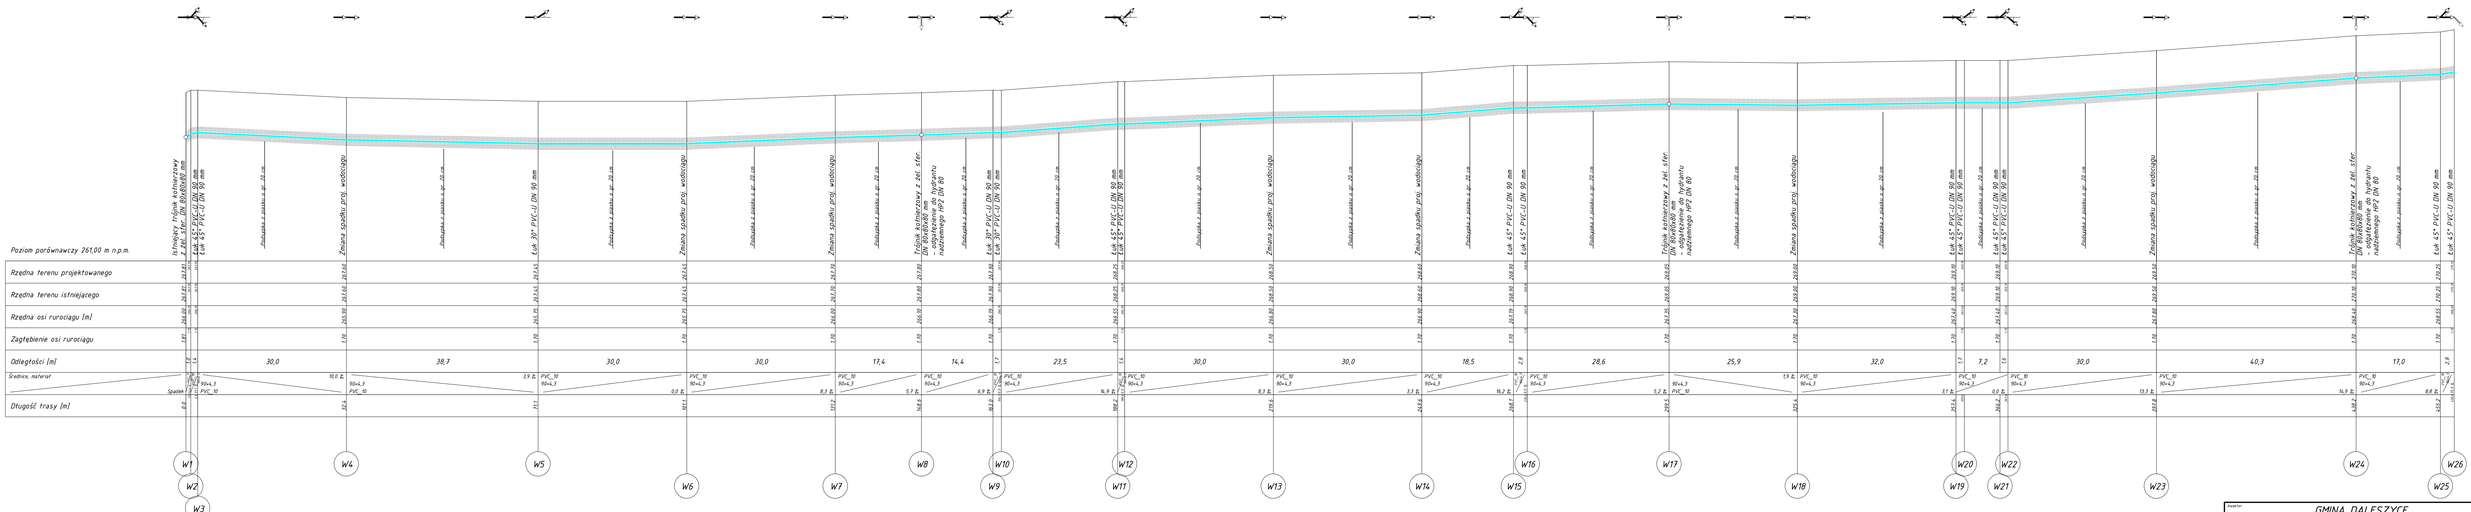

Inwestor:	GMINA DALESZYCE PLAC STASZICA 9, 26-021 DALESZYCE
Jednostka projektowa	PRACOWNIA PROJEKTOWO-WYKONAWCZA
Dane autorów projektu:	Niestachów 21, 26-021 Niestachów woj. Świętokrzyskie
Dane kontaktowe:	tel. 605 - 463 - 030, e-mail: mumnich@interia.pl
Temat:	Rozbudowa sieci wodociągowej na potrzeby kompleksu działek zlokalizowanych wzdłuż drogi gminnej tj. dz. nr ewid. 354 w miejscowości Szczecno gmina Daleszyce
Treść rysunku:	PROFIL WODOCIĄGU W1 - W26
Data:	maj 2021
Projektował:	mgr inż. Michał Mümnich
Nr uprawnień:	SWK/0176/PWOS/20
Podpis:	
Branża:	sanitarna
Sprawdził:	
Skala:	1:100/500
Sprawdził:	mgr inż. Marta Dubik
	SWK/0176/PWBS/20
Nr rysunku:	4