Profil wodociągu
Skala 1:100/500

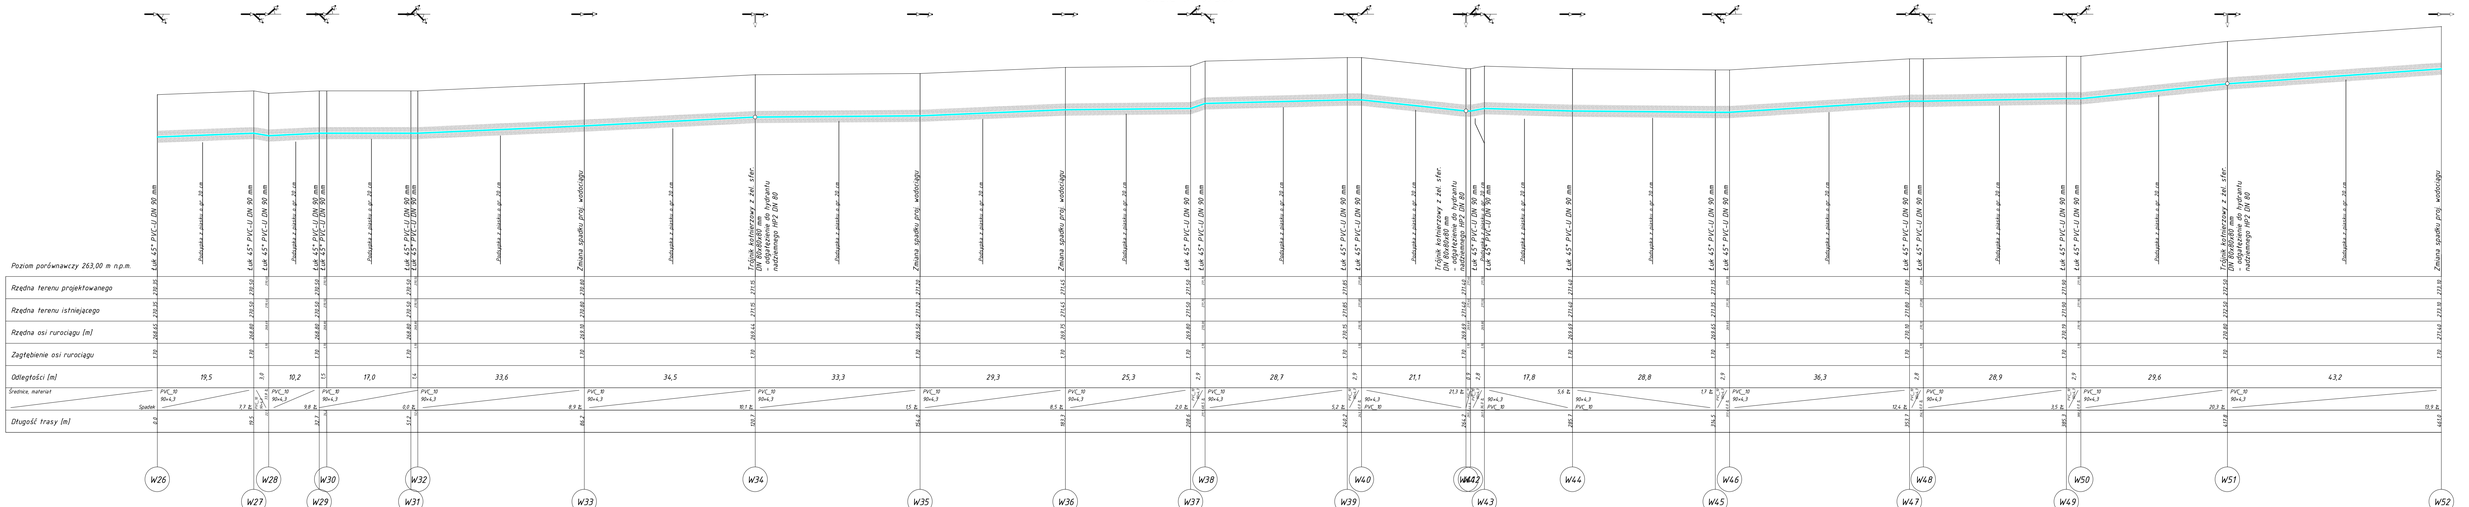

Inwestor:	GMINA DALESZYCE PLAC STASZICA 9, 26-021 DALESZYCE
Jednostka projektowa:	PRACOWNIA PROJEKTOWO-WYKONAWCZA
Dane projektu projektowej:	Niestachów 21, 26-021 Niestachów woj. świętokrzyskie
Dane kontaktowe:	tel. 605 - 463 - 030, e-mail: munnich@tlen.pl
Temat:	Rozbudowa sieci wodociągowej na potrzeby kompleksu działek zlokalizowanych wzdłuż drogi gminnej, tj. dz. nr ewid. 354 w miejscowości Szczecno gmina Daleszyce
Treść rysunku:	PROFIL WODOCIAGU W26 - W52
Data:	maj 2021
Projektował:	mgr inż. Michał Münnich
Nr uprawnień:	SWK/0141/PWOS/10
Podpis:	
Branża:	sanitarna
Sprawdził:	
Skala:	1:100/500
Sprawował:	mgr inż. Marta Dubik
Nr uprawnień:	SWK/0076/PWOS/20
Nr rysunku:	5