Profil wodociągu
Skala 1:100/500

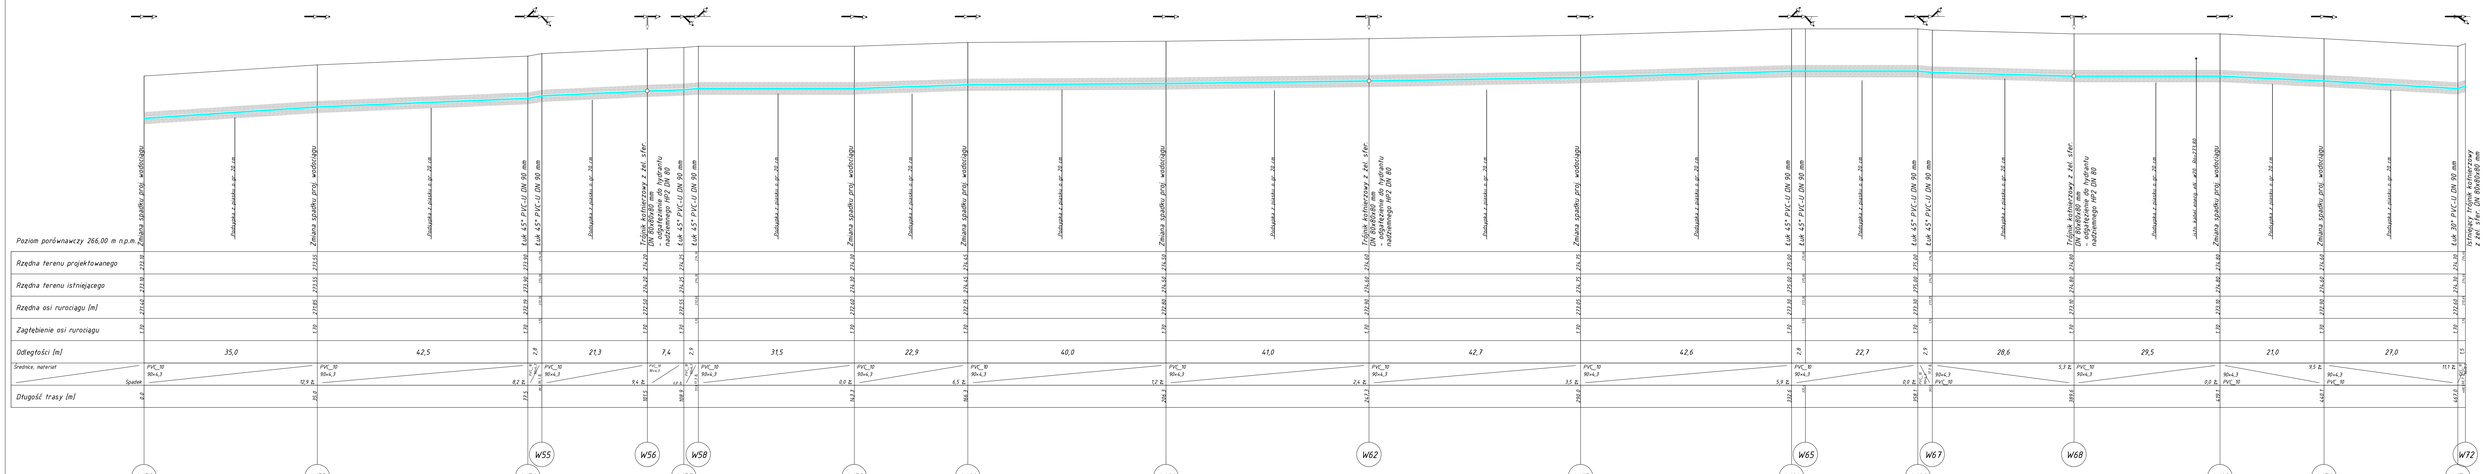

Inwestor:	GMINA DALESZYCE PLAC STASZICA 9, 26-021 DALESZYCE		
Jednostka projektowa:	PRACOWNIA PROJEKTOWO-WYKONAWCZA		
Dane pełnych projektów:	Niestachów 21, 26-021 Niestachów woj. świętokrzyskie	Dane kontaktowe:	tel. 605 - 463 - 030, e-mail: munnich@tlen.pl
Temat:	Rozbudowa sieci wodociągowej na potrzeby kompleksu działek zlokalizowanych wzdłuż drogi gminnej, tj. dz. nr ewid. 354 w miejscowości Szczecina gmina Daleszyce		
Treść rysunku:	PROFIL WODOCIĄGU W52 - W72		Data: maj 2021
Projektował:	mgr inż. Michał Münnich	Nr uprawnień: SWK/0074/PWOS/10	Podpis: Sanitarna
Sprawdził:			Skala: 1:100/500
Sprawdził:	mgr inż. Marta Dubik	SWK/0076/PWBS/20	Nr rysunku: 6