MAPA DO CELÓW PROJEKTOWYCH

Skala: 1:500
Ark. mapy: 7.136.27.01.1.4
Woj.: podkarpackie
Powiat: M. Tarnobrzeg
Gmina: 186401_1 TARNOBRZEG
Obręb: 186401_1.0012 TARNOBRZEG
Obiekt: dz. 1173/16, 1171/28, 1174/11 i inne
ID prac: GGXI.6640.660.2025
Kierownik prac geodezyjnych:
mgr inż. Dawid Czarnecki nr upr. 22979, zakres: 1,2
Układ współrzędnych prostokątnych płaskich: **PL-2000/7**
Układ wysokości: **PL-EVRF2007-NH**
UWAGA:
Obszar aktualizacji oznaczono kolorem czerwonym.
Na aktualizowanym obszarze nie wyklucza się istnienia innych niezainwentaryzowanych elementów uzbrojenia podziemnego.
Granice działek nie zostały ustalone w ramach wykonywania mapy do celów projektowych.

Mapę wykonał:

GEODETA
mgr inż. Dawid Wojas

GeoSpeed s.c.
Usługi Geodezyjne Czarnecki & Wojas
ul. Chwałki 67, 27-600 Sandomierz
NIP 864-196-02-06, REGON 386894018

GEODETA UPRAWNIONY
mgr inż. Dawid Czarnecki
Nr świadectwa 22979
ul. Czachowskiego 17/17, 27-600 Sandomierz
tel. 883 485 118 e-mail: dawidczarnecki@onet.pl

Sandomierz, dn. 25.09.2025 r.

ZESTAWIENIE POWIERZCHNI

RODZAJ POW.	POWIERZCHNIA
POWIERZCHNIA ZABUDOWY ISTNIEJĄCA	431,38 m²
GRANICE DZIAŁEK	
POWIERZCHNIA ZABUDOWY NOWOPROJEKTOWANA	37,39 m²
POWIERZCHNIA DOJŚĆ UTWARDZEŃ ISTNIEJĄCYCH	16,13 m²
POWIERZCHNIA DOJŚĆ UTWARDZEŃ PROJEKTOWANE	14,72 m²
POWIERZCHNIA BIOLOGICZNIE CZYNNA	505,38 m²
A — · — G TEREN INWESTYCJI	1005,00 m²
PROJEKTOWANE WEJŚCIE DO BUDYNKU	
PROJEKTOWANY POZIOM TERENU PRZED WEJŚCIEM DO BUDYNKU	160.10 m.n.p.m.
PROJEKTOWANE POZIOM POSADZKI	160.10 m.n.p.m. = 0,00

istniejące miejsce postojowe dla niepełnosprawnych, dostęp dla osób niepełnosprawnych do budynku bez barier, poziom terenu tożsamy z poziomem posadzki

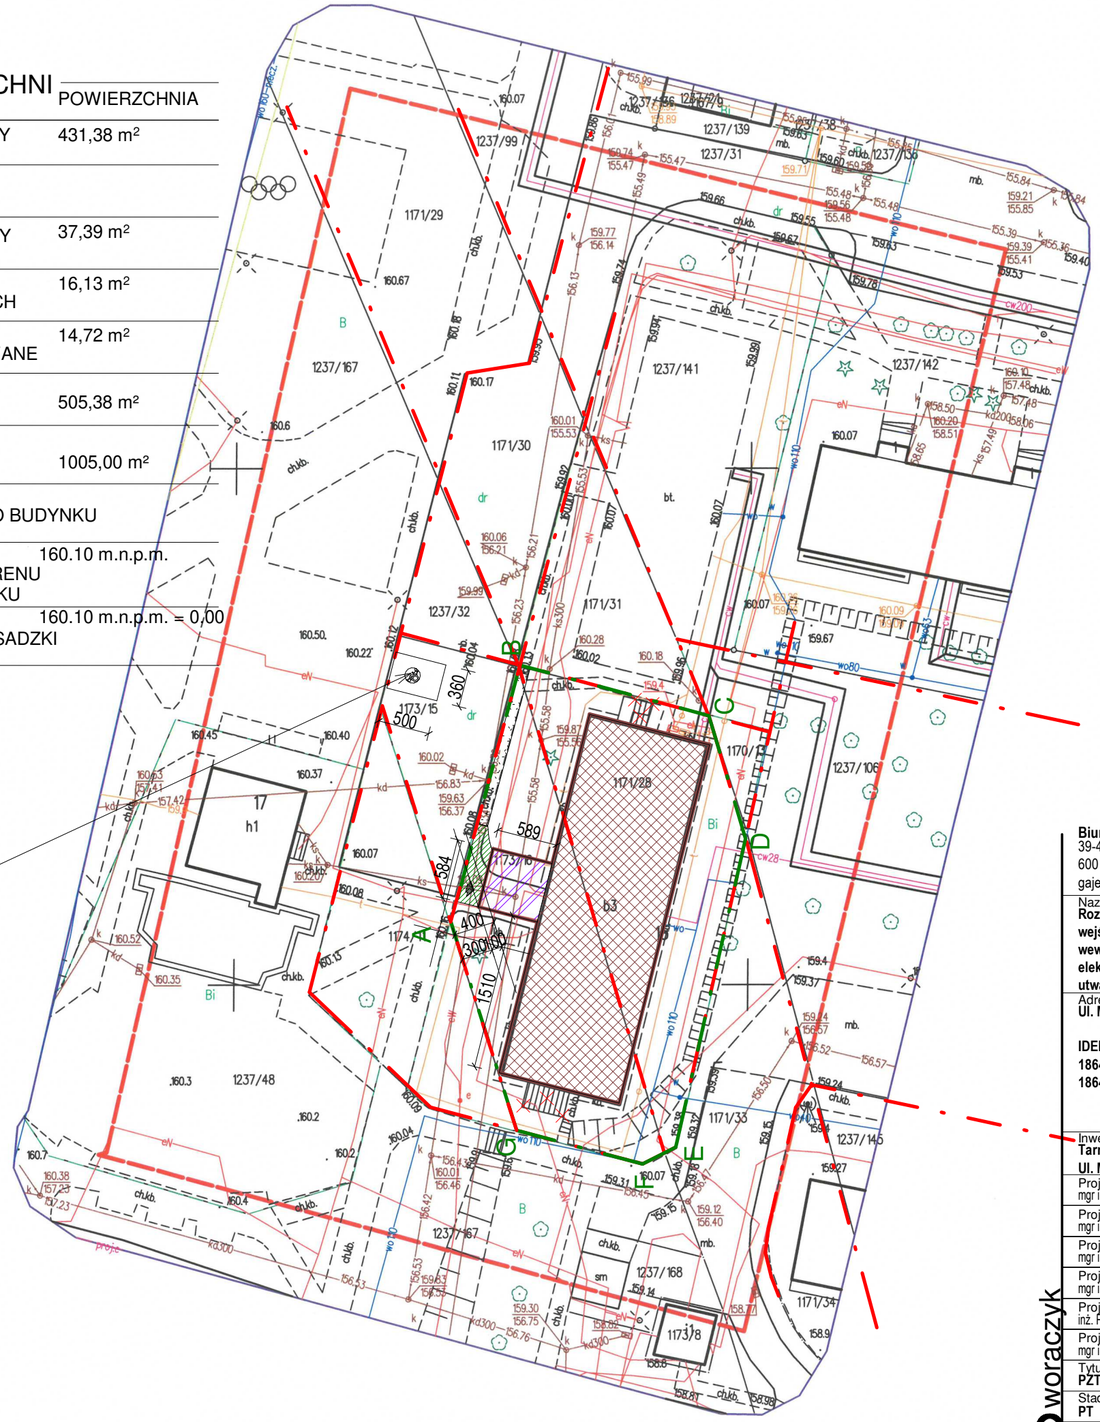

Oświadczenie o uzyskaniu pozytywnego wyniku weryfikacji

Oświadczam, że niniejszy dokument został opracowany w wyniku prac geodezyjnych i kartograficznych, które uzyskały pozytywny wynik weryfikacji zbiorów danych oraz innych materiałów przekazywanych do państwowego zasobu geodezyjnego i kartograficznego.
Jestem świadomy odpowiedzialności karnej za złożenie fałszywego oświadczenia.

Organ służby geodezyjnej, który otrzymał zgłoszenie	**PREZYDENT MIASTA TARNOBRZEGA**
Identyfikator zgłoszenia pracy geodezyjnej	**GGXI.6640.660.2025**
Wykonawca prac geodezyjnych	**GeoSpeed s.c.** ***Usługi Geodezyjne Czarnecki& Wojas*** ul. Chwałki 67, 27-600 Sandomierz NIP:864-196-02-06, REGON:386894018 tel. 783-058-545, e-mail: geospeed@op.pl
Nr i data sporządzenia dokumentu zawierającego wynik pozytywnej weryfikacji	**GGXI.6640.660.2025_1 z dn. 26.09.2025 r.**
Imię i nazwisko oraz nr uprawnień zawodowych kierownika prac	**GEODETA UPRAWNIONY** **mgr inż. Dawid Czarnecki** **Nr świadectwa 22979** ul. Czachowskiego 17/17, 27-600 Sandomierz tel. 883-485-118 e-mail: dawidczarnecki@onet.pl

Biuro projektowe DWORACZYK-ARCHITEKTURA
39-400 Tarnobrzeg, Al. Warszawska 170D
600 338 494, 600 505 918 www.d-architektura.com.pl
gajekada@gmail.com, dworaczykkamil@gmail.com

Nazwa obiektu budowlanego
Rozbudowa, nadbudowa i przebudowa budynku biurowego, dot. strefy wejściowej z windą oraz klatką schodową wraz z instalacjami wewnętrznymi tj. (przebudowa instalacji: centralnego ogrzewania, elektrycznej) wraz z rozbiórką schodów zewnętrznych, przebudową utwardzenia terenu.

Adres inwestycji
Ul. M. Dąbrowskiej 15, 39-400 Tarnobrzeg,

IDENTYFIKATOR DZIAŁKI
186401_1.0012.1173/16
186401_1.0012.1171/28

Inwestor
Tarnobrzeska Agencja Rozwoju Regionalnego
Ul. M. Dąbrowskiej 15, 39-400 Tarnobrzeg

Projektant mgr inż. arch. Kamil Dworaczyk	Podpis	Specjalność architektura	Nr. upr. 6/PKOKK/2014
Projektant sprawdzający mgr inż. arch. Ada Dworaczyk	Podpis	Specjalność architektura	Nr. upr. 41/DSOKK/2013
Projektant mgr inż. Michał Gronek	Podpis	Specjalność sanitarne	Nr. upr. LUB/0311/PWBS/20
Projektant sprawdzający mgr inż. Szymon Bukała	Podpis	Specjalność sanitarne	Nr. upr. LUB/0303/PWBS/19
Projektant inż. Paweł Piwowar	Podpis	Specjalność elektryczne	Nr. upr. E-117/2
Projektant sprawdzający mgr inż.Bartosz Budzik	Podpis	Specjalność elektryczne	Nr. upr. E-217/2

Tytuł rysunku
PZT

Stadium	Data	Skala
PT	**11.2025**	**1 : 500**

Dworaczyk Architektura

Nr rysunku **PZT**