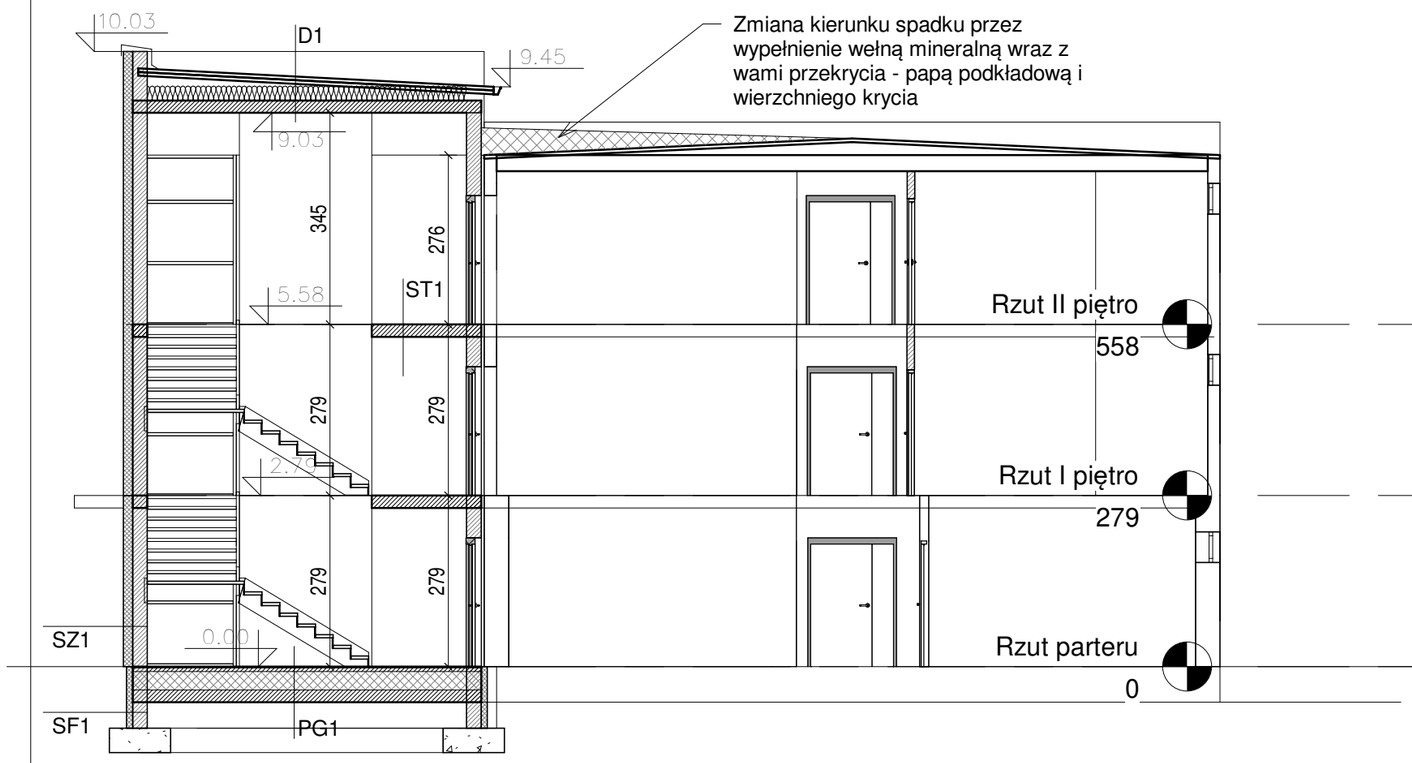

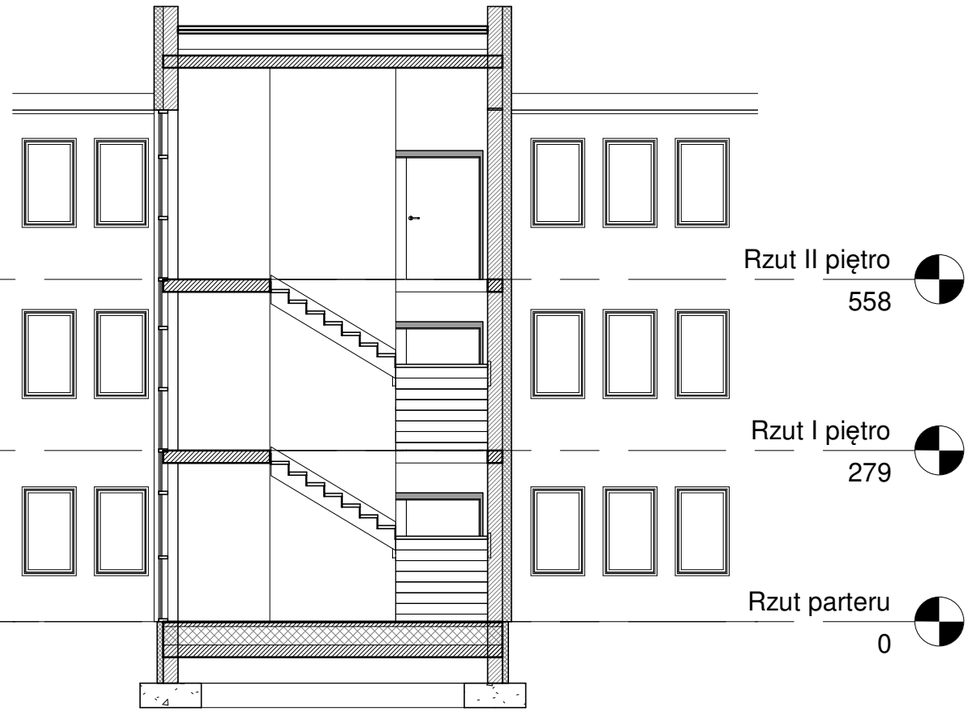

1 Przekrój 1
1 : 100

2 Przekrój 2
1 : 100

D1	DACH
	Blacha trapezowa
	Łaty, kontrłaty
	Hydroizolacja paroprzepuszczalna
12x7 cm	Krokwie
25cm	Wełna mineralna między krokwiami 0,036 W/(m2xK)
	Paroizolacja
	Strop wg proj.konstrukcji

Uc(max) 0.15

PG1	PODŁOGA NA GRUNCIE
	Wykończenie posadzki wg. opisu pomieszczeń
8 cm	Wylewka betonowa
10 cm	Styropian EPS 200-036
	Izolacja przeciwwilgociowa
10 cm	Beton B10
	Grunt rodzimy

Uc(max) 0.30

SF1	ŚCIANA FUNDAENTOWA
	Hydroizolacja pionowa
25 cm	Bloczek betonowy kl. C20/25
	Hydroizolacja pionowa
10 cm	Polistyren ekstrudowany XPS

ST1	STROPY W MIEJSCU WYBURZONEJ KLATKI SCHODOWEJ
	Wykończenie posadzki wg. opisu pomieszczeń
6 cm	Wylewka betonowa
5 cm	Styropian EPS 200
	Strop wg proj.konstrukcji

SZ1	ŚCIANA ZEWNĘTRZNA część projektowana
	Tynk cementowo wapienny, gładź gipsowa
24 cm	Pustak ceramiczny
15 cm	Wełna fasadowa
	Tynk tynk silikonowy

Uc(max) 0.20

Biuro projektowe DWORACZYK-ARCHITEKTURA
39-400 Tarnobrzeg, Al. Warszawska 170D
600 338 494, 600 505 918 www.d-architektura.com.pl
gajekada@gmail.com, dworaczykkamil@gmail.com

Nazwa obiektu budowlanego
Rozbudowa, nadbudowa i przebudowa budynku biurowego, dot. strefy wejściowej z windą oraz klatką schodową wraz z instalacjami wewnętrznymi tj. (przebudowa instalacji: centralnego ogrzewania, elektrycznej) wraz z rozbiórką schodów zewnętrznych, przebudową utwardzenia terenu.

Adres inwestycji
Ul. M. Dąbrowskiej 15, 39-400 Tarnobrzeg,

IDENTYFIKATOR DZIAŁKI
186401_1.0012.1173/16
186401_1.0012.1171/28

Inwestor
Tarnobrzeska Agencja Rozwoju Regionalnego
Ul. M. Dąbrowskiej 15, 39-400 Tarnobrzeg

Projektant mgr inż. arch. Kamil Dworaczyk	Podpis	Specjalność architektura	Nr. upr. 6/PKOKK/2014
Projektant sprawdzający mgr inż. arch. Ada Dworaczyk	Podpis	Specjalność architektura	Nr. upr. 41/DSOKK/2013

Tytuł rysunku
Przekrój

Stadium **PB**	Data **11.2025**	Skala **1 : 100**

Dworaczyk Architektura

Nr rysunku **A5**