## MAPA DO CELÓW PROJEKTOWYCH

**Skala**: 1:500
**Ark. mapy:** 7.136.27.01.1.4
**Woj.:** podkarpackie
**Powiat**: M. Tarnobrzeg
**Gmina**: 186401_1 TARNOBRZEG
**Obręb**: 186401_1.0012 TARNOBRZEG
**Obiekt**: dz. 1173/16, 1171/28, 1174/11 i inne
**ID prac**: GGXI.6640.660.2025
**Kierownik prac geodezyjnych**:
mgr inż. Dawid Czarnecki nr upr. 22979, zakres: 1,2
Układ współrzędnych prostokątnych płaskich: **PL-2000/7**
Układ wysokości: **PL-EVRF2007-NH**
**UWAGA:**
Obszar aktualizacji oznaczono kolorem czerwonym.
Na aktualizowanym obszarze nie wyklucza się istnienia innych niezainwentaryzowanych elementów uzbrojenia podziemnego.
Granice działek nie zostały ustalone w ramach wykonywania mapy do celów projektowych.

Mapę wykonał:

GEODETA
mgr inż. Dawid Wojas

GeoSpeed s.c.
Usługi Geodezyjne Czarnecki & Wojas
ul. Chwałki 67, 27-600 Sandomierz
NIP 864-196-02-06, REGON 386894018

GEODETA UPRAWNIONY
mgr inż. Dawid Czarnecki
Nr świadectwa 22979
ul. Czachowskiego 17/17, 27-600 Sandomierz
tel. 883 485 118 e-mail: dawidczarnecki@onet.pl

Sandomierz, dn. 25.09.2025 r.

### ZESTAWIENIE POWIERZCHNI

| RODZAJ POW. | POWIERZCHNIA |
|---|---|
| POWIERZCHNIA ZABUDOWY ISTNIEJĄCA | 431,38 m² |
| GRANICE DZIAŁEK | |
| POWIERZCHNIA ZABUDOWY NOWOPROJEKTOWANA | 37,39 m² |
| POWIERZCHNIA DOJŚĆ UTWARDZEŃ ISTNIEJĄCYCH | 16,13 m² |
| POWIERZCHNIA DOJŚĆ UTWARDZEŃ PROJEKTOWANE | 14,72 m² |
| POWIERZCHNIA BIOLOGICZNIE CZYNNA | 505,38 m² |
| A — · — G TEREN INWESTYCJI | 1005,00 m² |
| PROJEKTOWANE WEJŚCIE DO BUDYNKU | |
| PROJEKTOWANY POZIOM TERENU PRZED WEJŚCIEM DO BUDYNKU | 160.10 m.n.p.m. |
| PROJEKTOWANE POZIOM POSADZKI | 160.10 m.n.p.m. = 0,00 |

istniejące miejsce postojowe dla niepełnosprawnych, dostęp dla osób niepełnosprawnych do budynku bez barier, poziom terenu tożsamy z poziomem posadzki

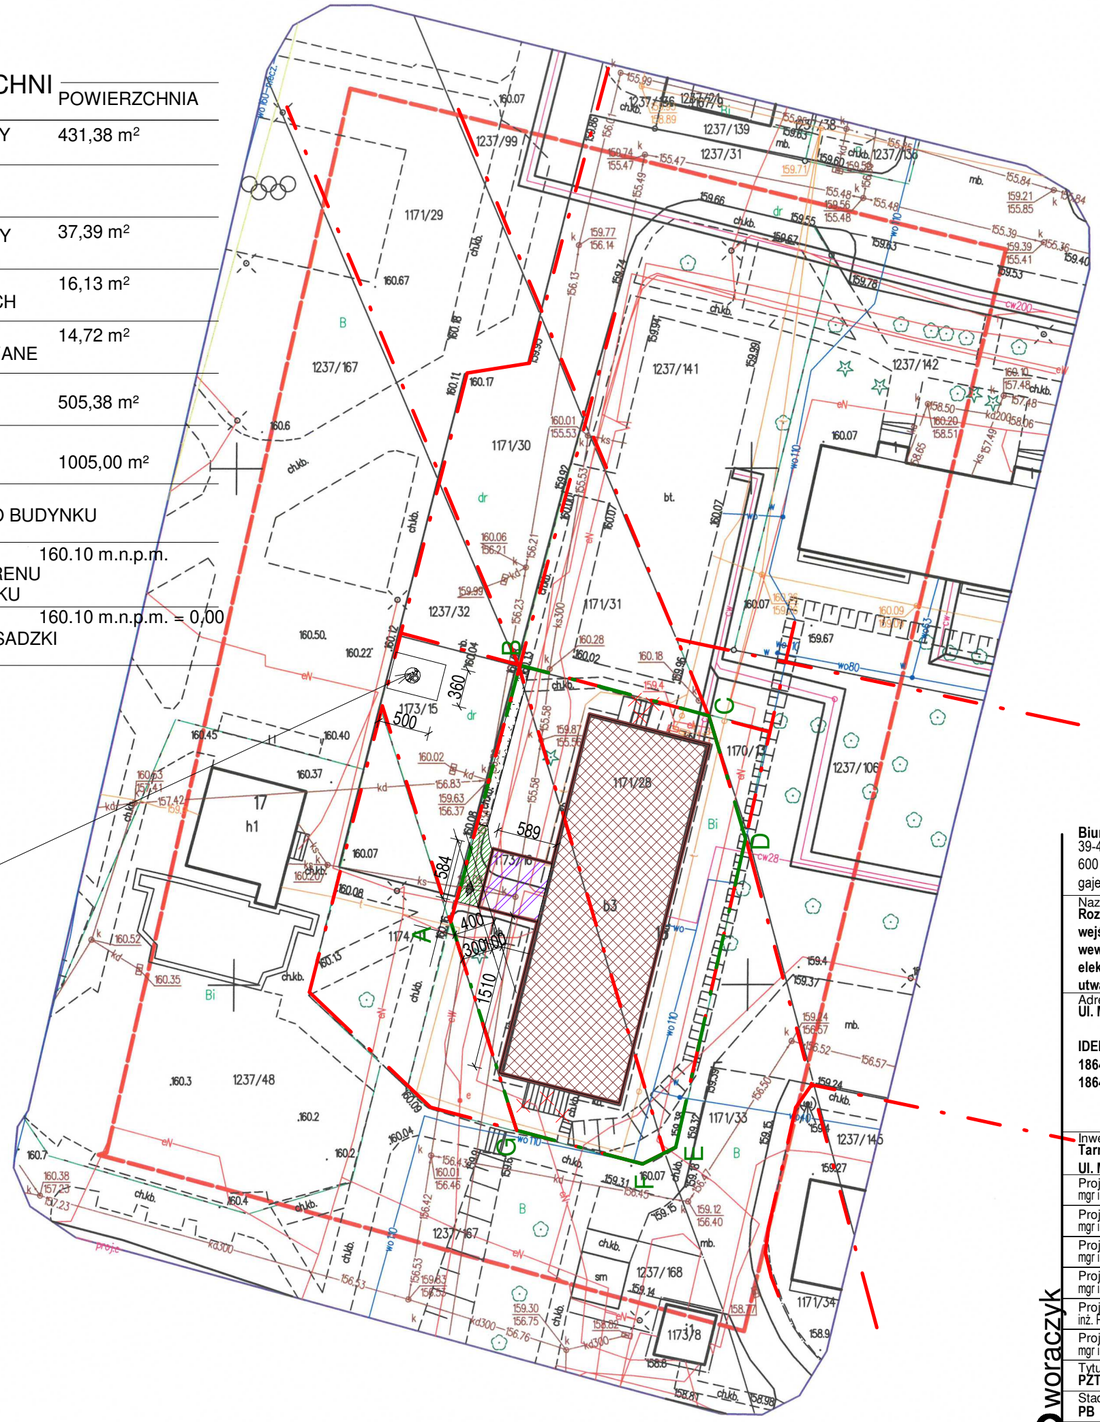


### Oświadczenie o uzyskaniu pozytywnego wyniku weryfikacji

Oświadczam, że niniejszy dokument został opracowany w wyniku prac geodezyjnych i kartograficznych, które uzyskały pozytywny wynik weryfikacji zbiorów danych oraz innych materiałów przekazywanych do państwowego zasobu geodezyjnego i kartograficznego.
Jestem świadomy odpowiedzialności karnej za złożenie fałszywego oświadczenia.

| | |
|---|---|
| Organ służby geodezyjnej, który otrzymał zgłoszenie | **PREZYDENT MIASTA TARNOBRZEGA** |
| Identyfikator zgłoszenia pracy geodezyjnej | **GGXI.6640.660.2025** |
| Wykonawca prac geodezyjnych | **GeoSpeed s.c.**<br>***Usługi Geodezyjne Czarnecki&Wojas***<br>ul. Chwałki 67, 27-600 Sandomierz<br>NIP:864-196-02-06, REGON:386894018<br>tel. 783-058-545, e-mail: geospeed@op.pl |
| Nr i data sporządzenia dokumentu zawierającego wynik pozytywnej weryfikacji | **GGXI.6640.660.2025_1 z dn. 26.09.2025 r.** |
| Imię i nazwisko oraz nr uprawnień zawodowych kierownika prac | **GEODETA UPRAWNIONY**<br>**mgr inż. Dawid Czarnecki**<br>**Nr świadectwa 22979**<br>ul. Czachowskiego 17/17, 27-600 Sandomierz<br>tel. 883-485-118 e-mail: dawidczarnecki@onet.pl |


**Biuro projektowe DWORACZYK-ARCHITEKTURA**
39-400 Tarnobrzeg, Al. Warszawska 170D
600 338 494, 600 505 918 www.d-architektura.com.pl
gajekada@gmail.com, dworaczykkamil@gmail.com


Nazwa obiektu budowlanego
**Rozbudowa, nadbudowa i przebudowa budynku biurowego, dot. strefy wejściowej z windą oraz klatką schodową wraz z instalacjami wewnętrznymi tj. (przebudowa instalacji: centralnego ogrzewania, elektrycznej) wraz z rozbiórką schodów zewnętrznych, przebudową utwardzenia terenu.**

Adres inwestycji
**Ul. M. Dąbrowskiej 15, 39-400 Tarnobrzeg,**

**IDENTYFIKATOR DZIAŁKI**
**186401_1.0012.1173/16**
**186401_1.0012.1171/28**

Inwestor
**Tarnobrzeska Agencja Rozwoju Regionalnego**
**Ul. M. Dąbrowskiej 15, 39-400 Tarnobrzeg**

| | | | |
|---|---|---|---|
| Projektant<br>mgr inż. arch. Kamil Dworaczyk | Podpis | Specjalność<br>architektura | Nr. upr.<br>6/PKOKK/2014 |
| Projektant sprawdzający<br>mgr inż. arch. Ada Dworaczyk | Podpis | Specjalność<br>architektura | Nr. upr.<br>41/DSOKK/2013 |
| Projektant<br>mgr inż. Michał Gronek | Podpis | Specjalność<br>sanitarne | Nr. upr.<br>LUB/0311/PWBS/20 |
| Projektant sprawdzający<br>mgr inż. Szymon Bukała | Podpis | Specjalność<br>sanitarne | Nr. upr.<br>LUB/0303/PWBS/19 |
| Projektant<br>inż. Paweł Piwowar | Podpis | Specjalność<br>elektryczne | Nr. upr.<br>E-117/2 |
| Projektant sprawdzający<br>mgr inż.Bartosz Budzik | Podpis | Specjalność<br>elektryczne | Nr. upr.<br>E-217/2 |

Tytuł rysunku
**PZT**

| Stadium | Data | Skala |
|---|---|---|
| **PB** | **11.2025** | **1 : 500** |

Dworaczyk Architektura

Nr rysunku **PZT**