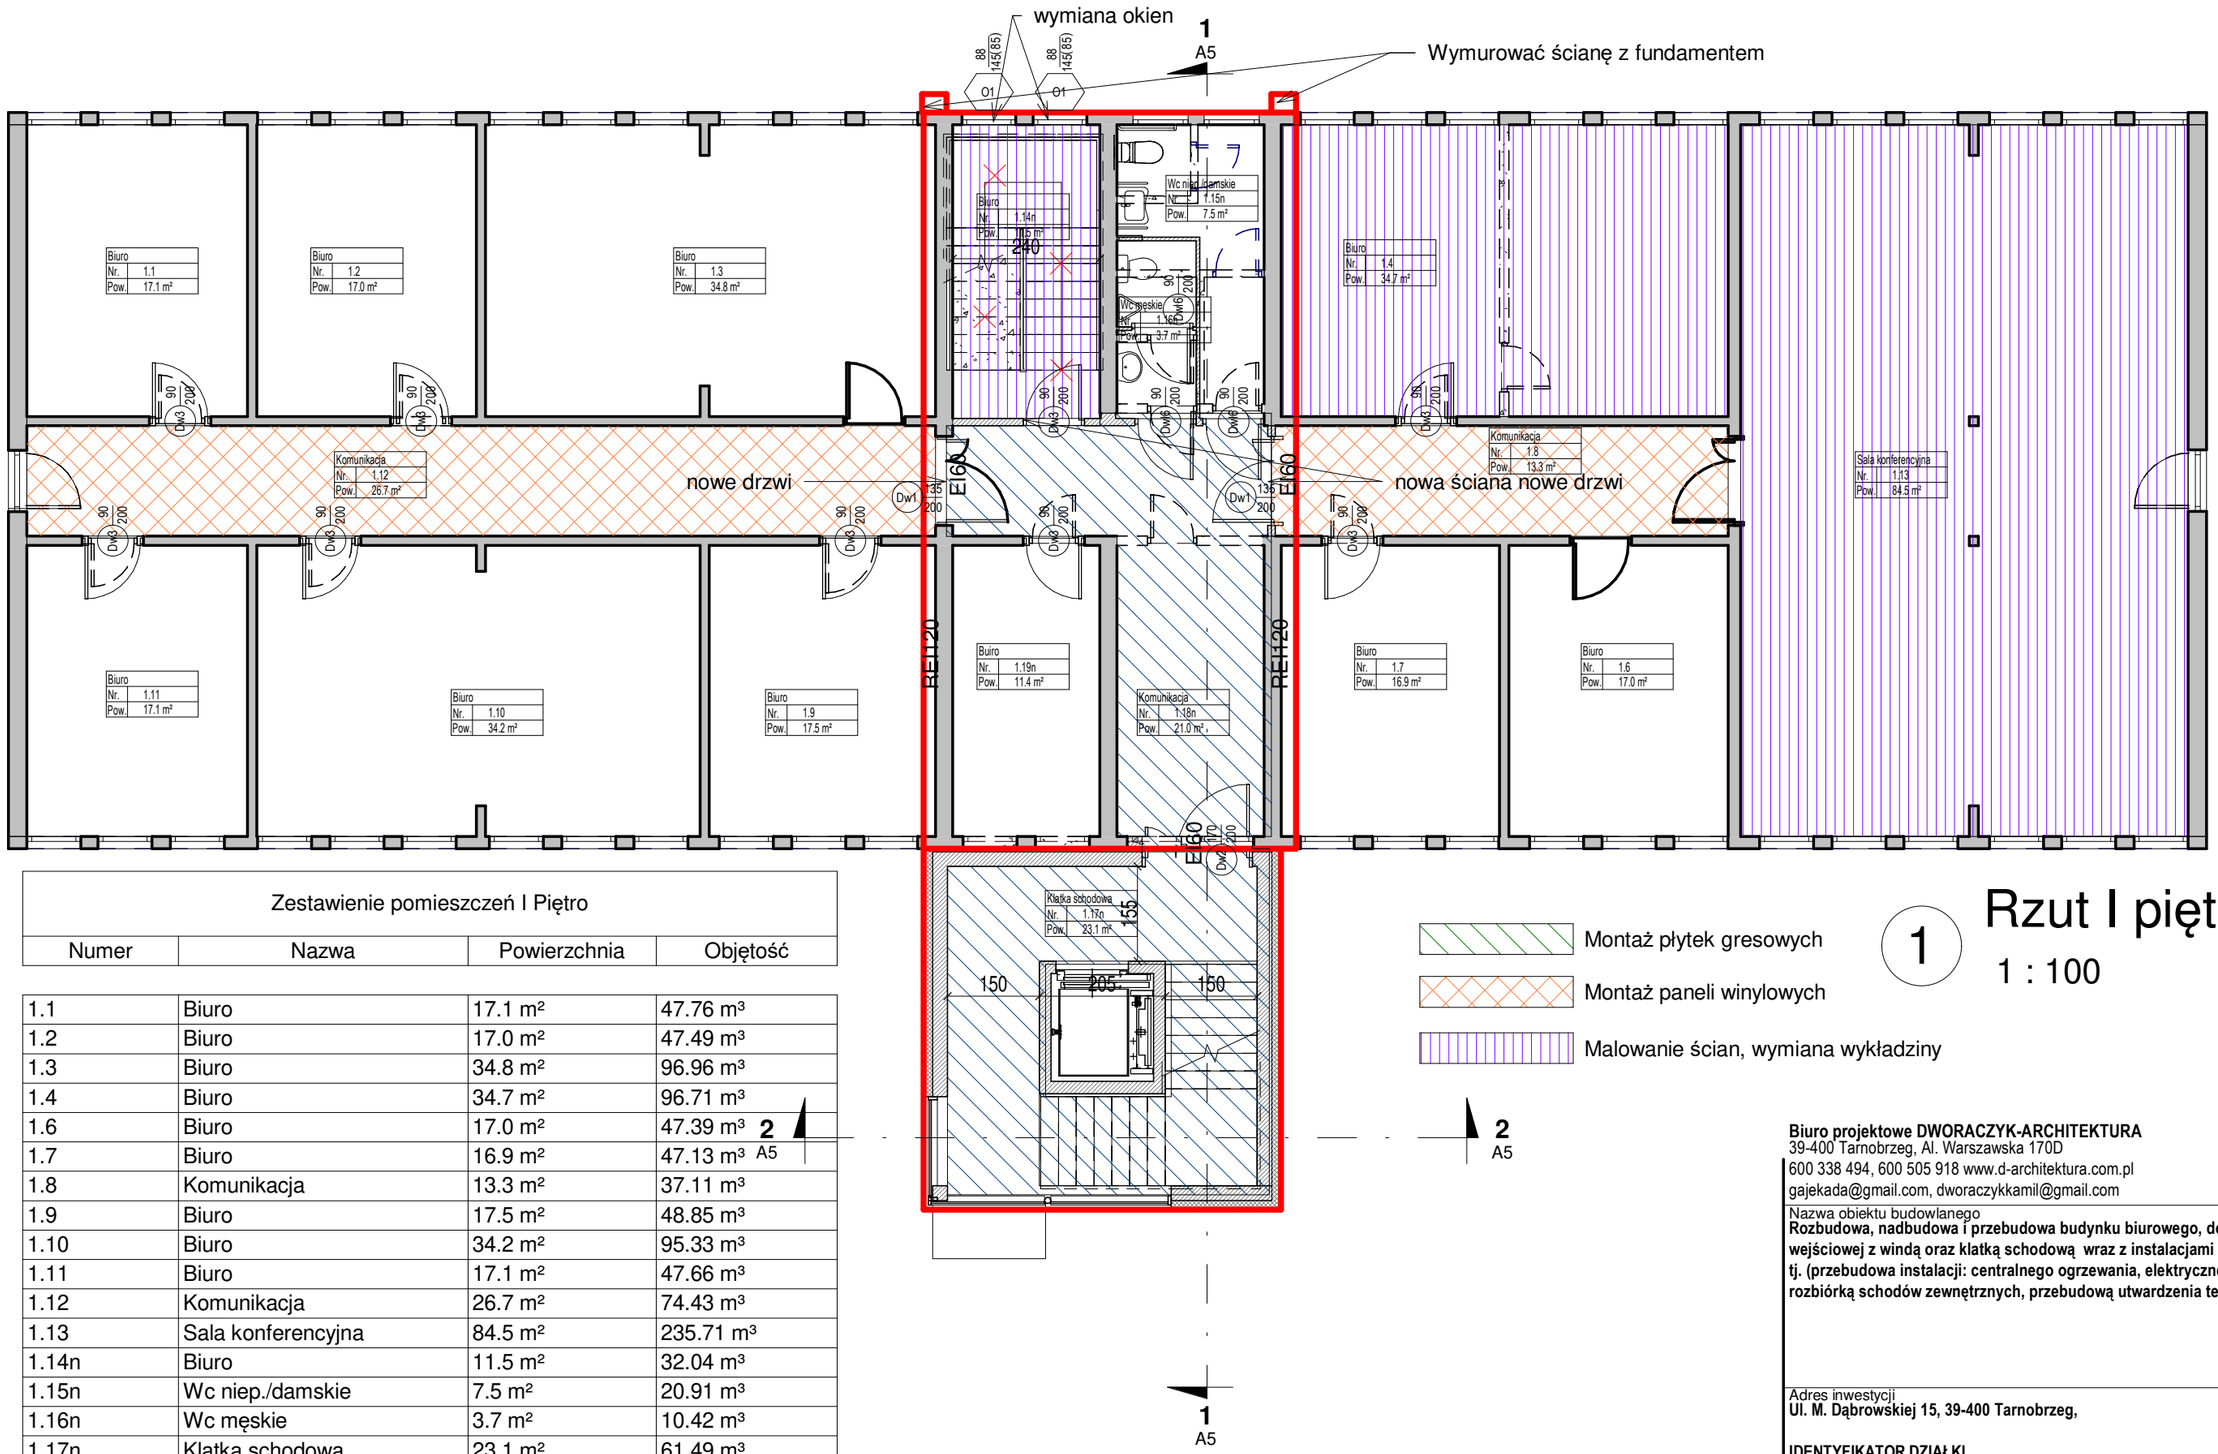

Zestawienie pomieszczeń I Piętro

Numer	Nazwa	Powierzchnia	Objętość
1.1	Biuro	17.1 m²	47.76 m³
1.2	Biuro	17.0 m²	47.49 m³
1.3	Biuro	34.8 m²	96.96 m³
1.4	Biuro	34.7 m²	96.71 m³
1.6	Biuro	17.0 m²	47.39 m³
1.7	Biuro	16.9 m²	47.13 m³
1.8	Komunikacja	13.3 m²	37.11 m³
1.9	Biuro	17.5 m²	48.85 m³
1.10	Biuro	34.2 m²	95.33 m³
1.11	Biuro	17.1 m²	47.66 m³
1.12	Komunikacja	26.7 m²	74.43 m³
1.13	Sala konferencyjna	84.5 m²	235.71 m³
1.14n	Biuro	11.5 m²	32.04 m³
1.15n	Wc niep./damskie	7.5 m²	20.91 m³
1.16n	Wc męskie	3.7 m²	10.42 m³
1.17n	Klatka schodowa	23.1 m²	61.49 m³
1.18n	Komunikacja	21.0 m²	58.62 m³
1.19n	Buiro	11.4 m²	31.77 m³
Suma ogólna: 18		408.8 m²	1137.79 m³

1 Rzut I piętro
1 : 100

Biuro projektowe DWORACZYK-ARCHITEKTURA
39-400 Tarnobrzeg, Al. Warszawska 170D
600 338 494, 600 505 918 www.d-architektura.com.pl
gajekada@gmail.com, dworaczykkamil@gmail.com

Nazwa obiektu budowlanego
Rozbudowa, nadbudowa i przebudowa budynku biurowego, dot. strefy wejściowej z windą oraz klatką schodową wraz z instalacjami wewnętrznymi tj. (przebudowa instalacji: centralnego ogrzewania, elektrycznej) wraz z rozbiórką schodów zewnętrznych, przebudową utwardzenia terenu.

Adres inwestycji
Ul. M. Dąbrowskiej 15, 39-400 Tarnobrzeg,

IDENTYFIKATOR DZIAŁKI
186401_1.0012.1173/16
186401_1.0012.1171/28

Inwestor
Tarnobrzeska Agencja Rozwoju Regionalnego
Ul. M. Dąbrowskiej 15, 39-400 Tarnobrzeg

Projektant mgr inż. arch. Kamil Dworaczyk	Podpis	Specjalność architektura	Nr. upr. 6/PKOKK/2014
Projektant sprawdzający mgr inż. arch. Ada Dworaczyk	Podpis	Specjalność architektura	Nr. upr. 41/DSOKK/2013

Tytuł rysunku
Rzut I piętra

Stadium **PW**	Data **11.2025**	Skala **1 : 100**

Dworaczyk Architektura

Nr rysunku **A2**