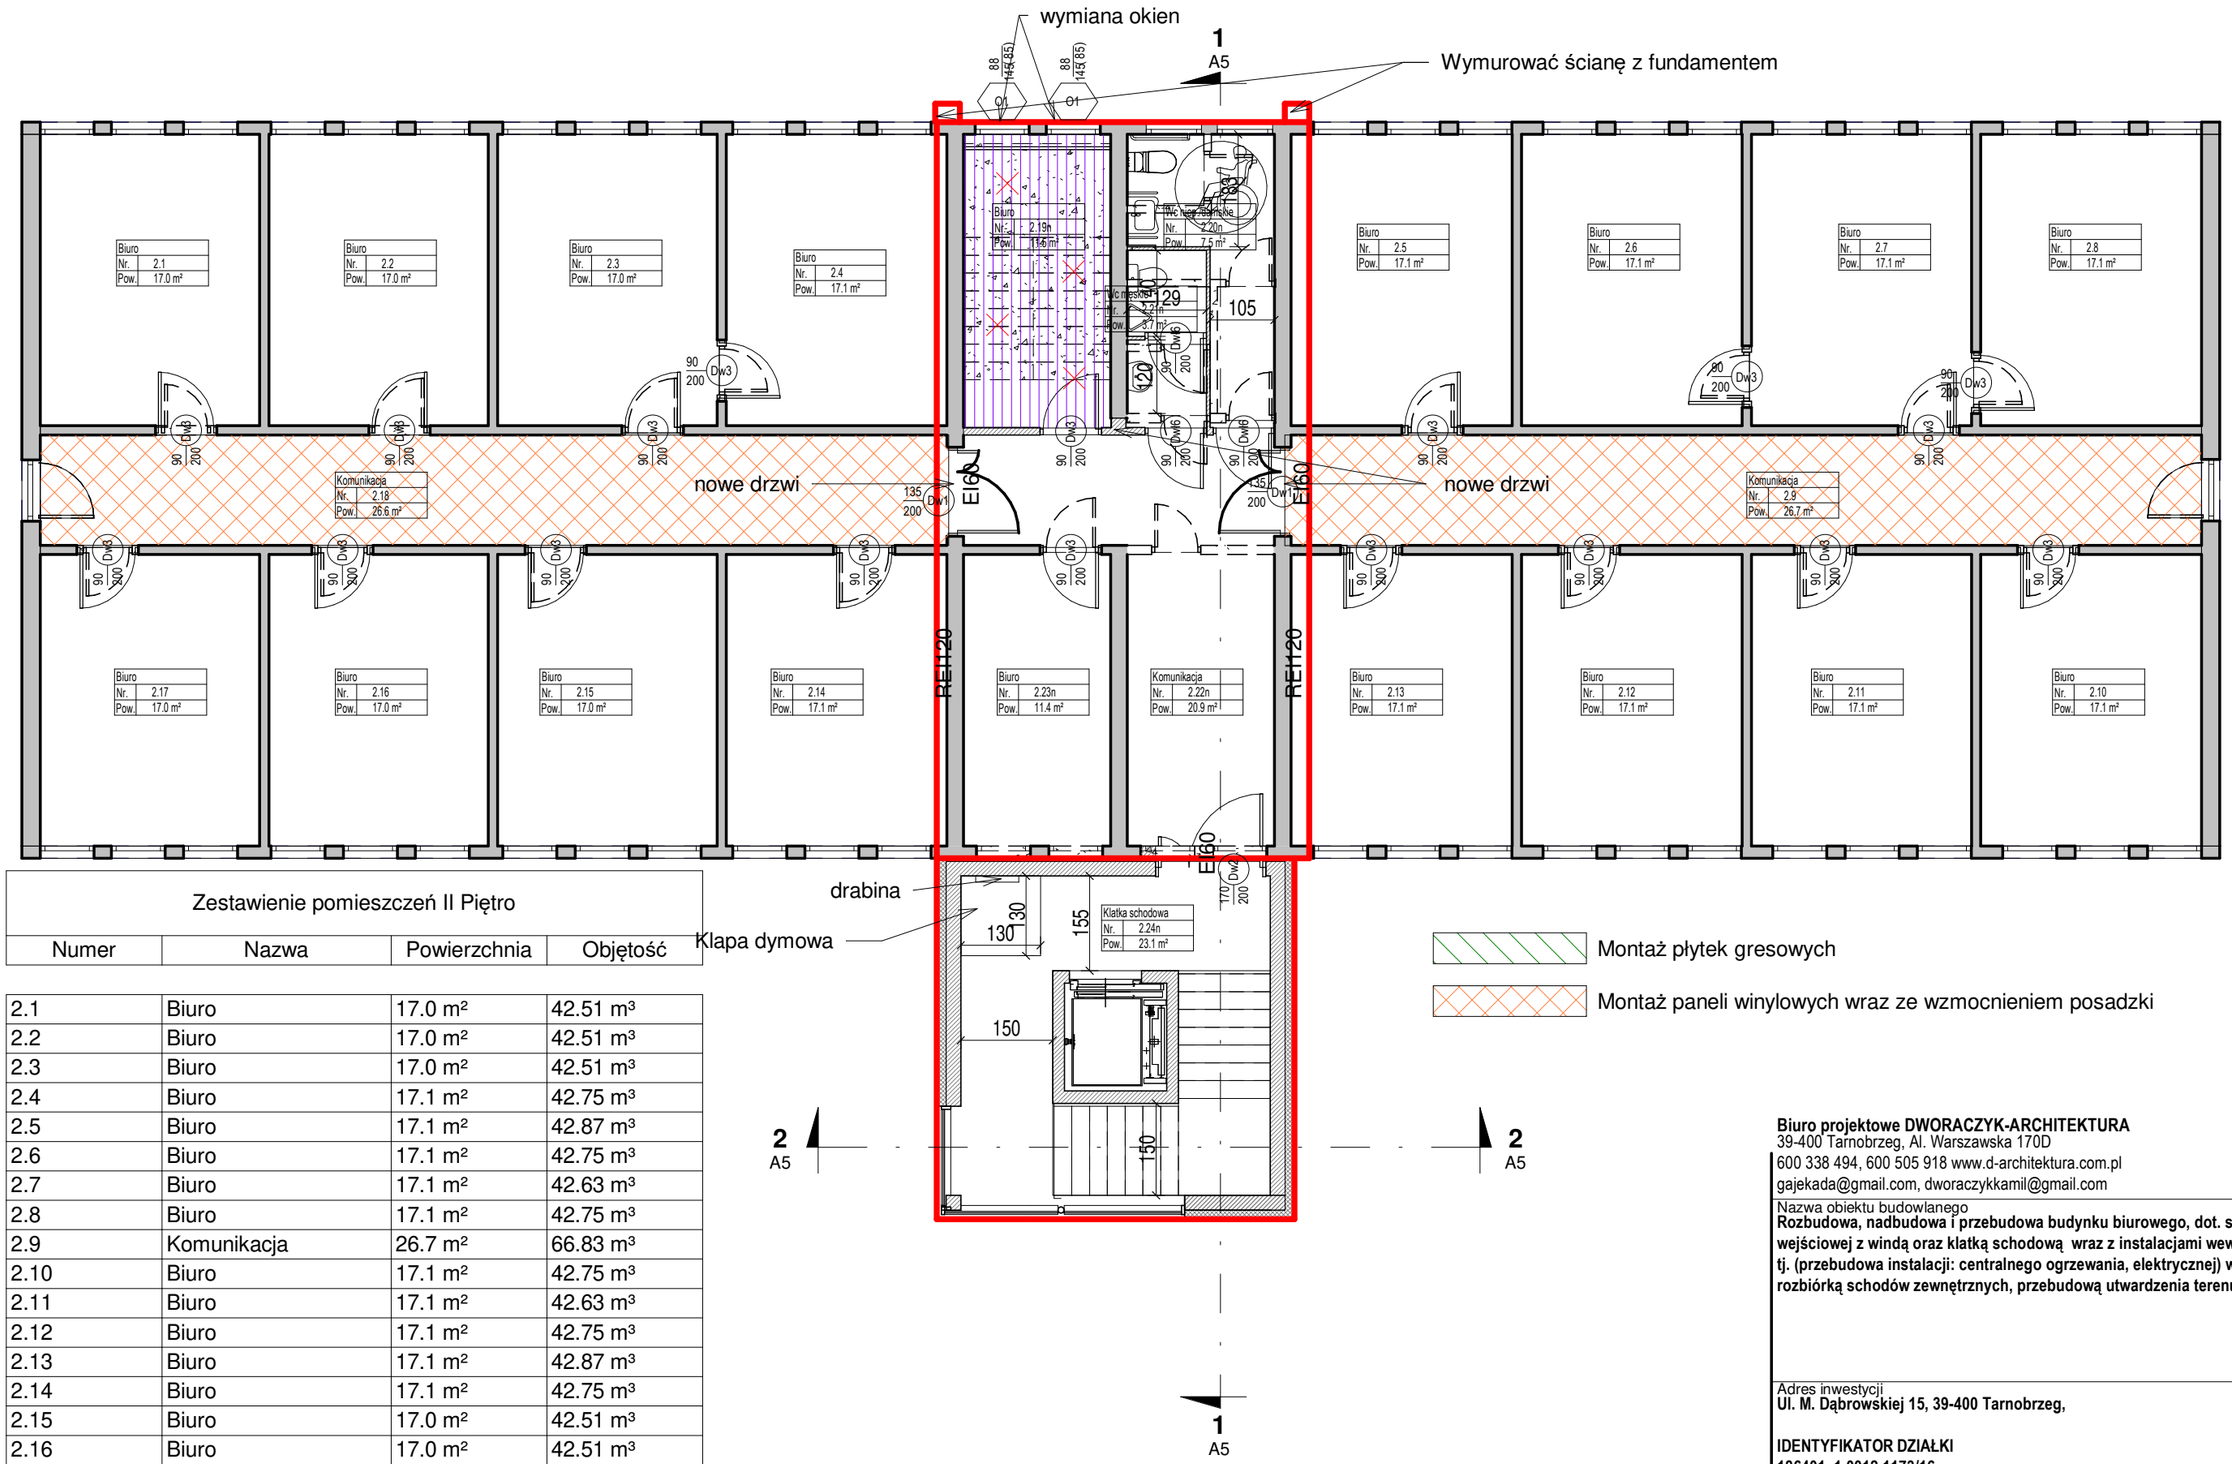

Zestawienie pomieszczeń II Piętro

Numer	Nazwa	Powierzchnia	Objętość
2.1	Biuro	17.0 m²	42.51 m³
2.2	Biuro	17.0 m²	42.51 m³
2.3	Biuro	17.0 m²	42.51 m³
2.4	Biuro	17.1 m²	42.75 m³
2.5	Biuro	17.1 m²	42.87 m³
2.6	Biuro	17.1 m²	42.75 m³
2.7	Biuro	17.1 m²	42.63 m³
2.8	Biuro	17.1 m²	42.75 m³
2.9	Komunikacja	26.7 m²	66.83 m³
2.10	Biuro	17.1 m²	42.75 m³
2.11	Biuro	17.1 m²	42.63 m³
2.12	Biuro	17.1 m²	42.75 m³
2.13	Biuro	17.1 m²	42.87 m³
2.14	Biuro	17.1 m²	42.75 m³
2.15	Biuro	17.0 m²	42.51 m³
2.16	Biuro	17.0 m²	42.51 m³
2.17	Biuro	17.0 m²	42.51 m³
2.18	Komunikacja	26.6 m²	66.56 m³
2.19n	Biuro	11.5 m²	28.68 m³
2.20n	Wc niep./damskie	7.5 m²	18.72 m³
2.21n	Wc męskie	3.7 m²	9.33 m³
2.22n	Komunikacja	20.9 m²	52.22 m³
2.23n	Biuro	11.4 m²	28.50 m³
2.24n	Klatka schodowa	23.1 m²	57.70 m³
Suma ogólna: 24		404.4 m²	1011.11 m³

1 Rzut II piętro

1 : 100

Biuro projektowe DWORACZYK-ARCHITEKTURA
39-400 Tarnobrzeg, Al. Warszawska 170D
600 338 494, 600 505 918 www.d-architektura.com.pl
gajekada@gmail.com, dworaczykkamil@gmail.com

Nazwa obiektu budowlanego
Rozbudowa, nadbudowa i przebudowa budynku biurowego, dot. strefy wejściowej z windą oraz klatką schodową wraz z instalacjami wewnętrznymi tj. (przebudowa instalacji: centralnego ogrzewania, elektrycznej) wraz z rozbiórką schodów zewnętrznych, przebudową utwardzenia terenu.

Adres inwestycji
Ul. M. Dąbrowskiej 15, 39-400 Tarnobrzeg,

IDENTYFIKATOR DZIAŁKI
186401_1.0012.1173/16
186401_1.0012.1171/28

Inwestor
Tarnobrzeska Agencja Rozwoju Regionalnego
Ul. M. Dąbrowskiej 15, 39-400 Tarnobrzeg

Projektant mgr inż. arch. Kamil Dworaczyk	Podpis	Specjalność architektura	Nr. upr. 6/PKOKK/2014
Projektant sprawdzający mgr inż. arch. Ada Dworaczyk	Podpis	Specjalność architektura	Nr. upr. 41/DSOKK/2013

Tytuł rysunku
Rzut II piętra

Stadium	Data	Skala
PW	**11.2025**	**1 : 100**

Dworaczyk architektura

Nr rysunku **A3**