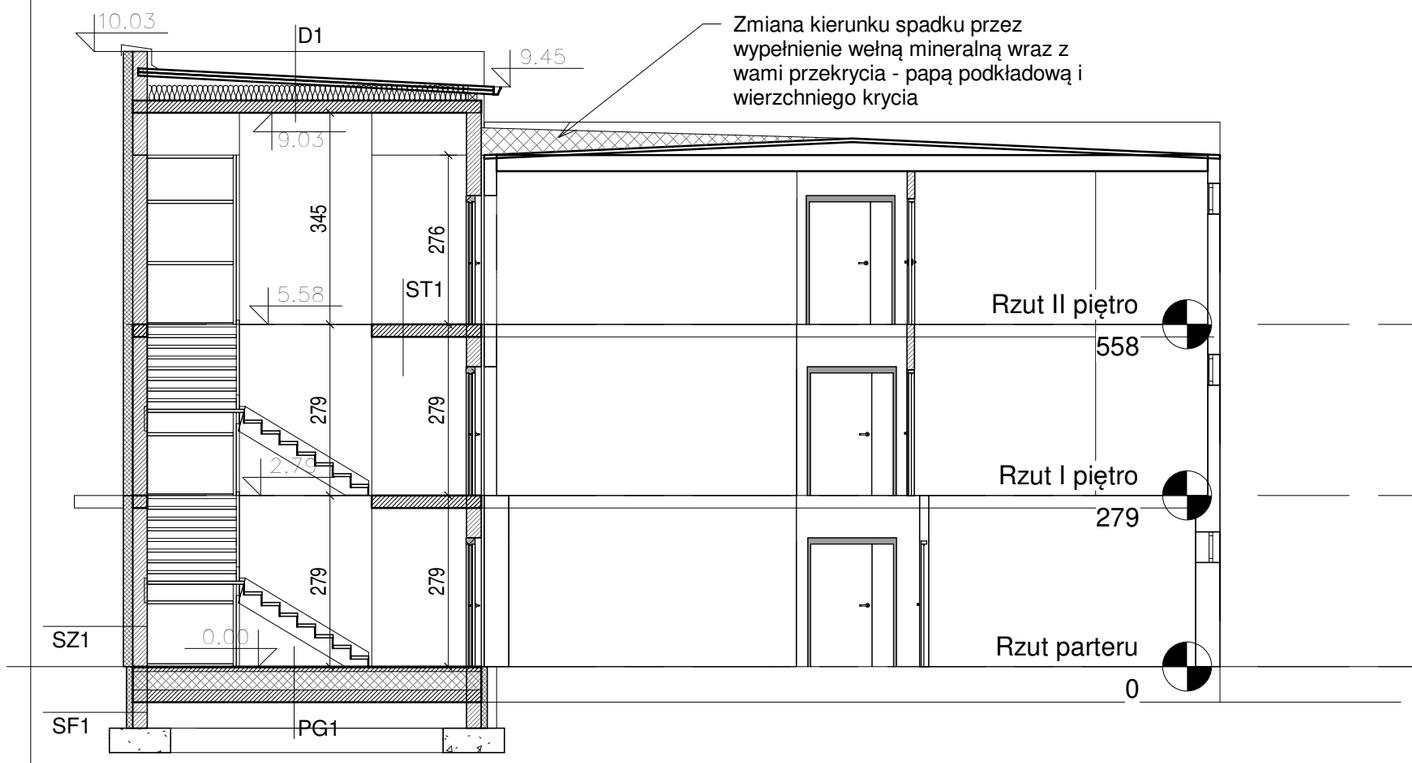

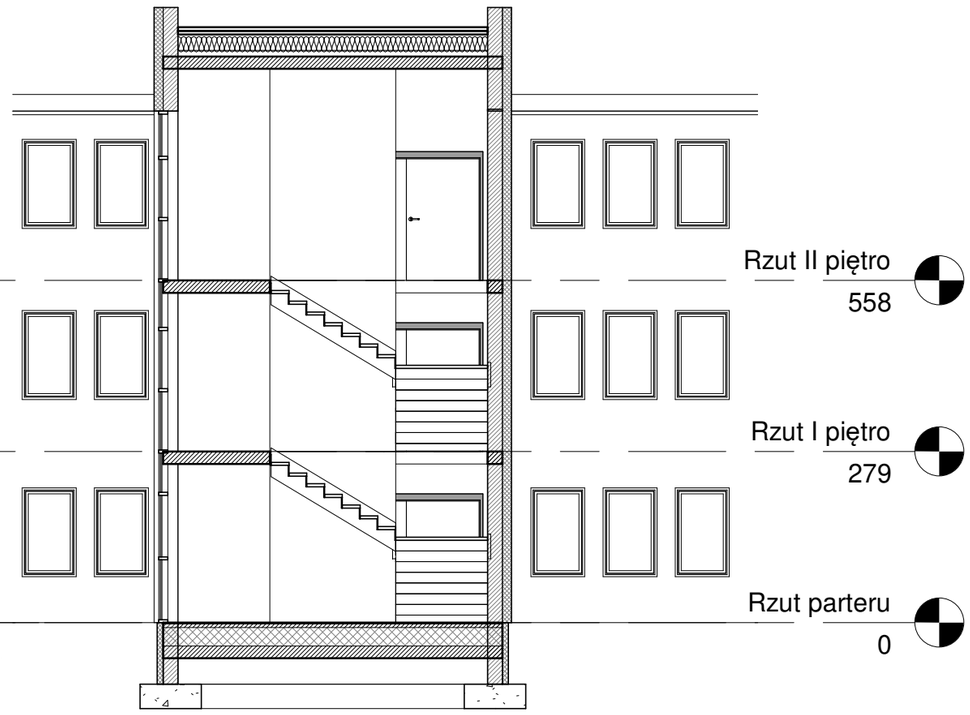

1 Przekrój 1
1 : 100

D1	DACH
	Blacha trapezowa
	Łaty, kontrłaty
	Hydroizolacja paroprzepuszczalna
12x7 cm	Krokwie
25 cm	Wełna mineralna między krokwiami 0,036 W/(m2xK)
	Paroizolacja
	Strop wg proj.konstrukcji

Uc(max) 0.15

PG1	PODŁOGA NA GRUNCIE
	Wykończenie posadzki wg. opisu pomieszczeń
8 cm	Wylewka betonowa
10 cm	Styropian EPS 200-036
	Izolacja przeciwwilgociowa
10 cm	Beton B10
	Grunt rodzimy

Uc(max) 0.30

SF1	ŚCIANA FUNDAMENTOWA
	Hydroizolacja pionowa
25 cm	Bloczek betonowy kl. C20/25
	Hydroizolacja pionowa
10 cm	Polistyren ekstrudowany XPS

ST1	STROPY W MIEJSCU WYBURZONEJ KLATKI SCHODOWEJ
	Wykończenie posadzki wg. opisu pomieszczeń
6 cm	Wylewka betonowa
5 cm	Styropian EPS 200
	Strop wg proj.konstrukcji

SZ1	ŚCIANA ZEWNĘTRZNA część projektowana
	Tynk cementowo wapienny, gładź gipsowa
24 cm	Pustak ceramiczny
15 cm	Wełna fasadowa
	Tynk tynk silikonowy

Uc(max) 0.20

2 Przekrój 2
1 : 100

Biuro projektowe DWORACZYK-ARCHITEKTURA
39-400 Tarnobrzeg, Al. Warszawska 170D
600 338 494, 600 505 918 www.d-architektura.com.pl
gajekada@gmail.com, dworaczykkamil@gmail.com

Nazwa obiektu budowlanego
Rozbudowa, nadbudowa i przebudowa budynku biurowego, dot. strefy wejściowej z windą oraz klatką schodową wraz z instalacjami wewnętrznymi tj. (przebudowa instalacji: centralnego ogrzewania, elektrycznej) wraz z rozbiórką schodów zewnętrznych, przebudową utwardzenia terenu.

Adres inwestycji
Ul. M. Dąbrowskiej 15, 39-400 Tarnobrzeg,

IDENTYFIKATOR DZIAŁKI
186401_1.0012.1173/16
186401_1.0012.1171/28

Inwestor
Tarnobrzeska Agencja Rozwoju Regionalnego
Ul. M. Dąbrowskiej 15, 39-400 Tarnobrzeg

Projektant mgr inż. arch. Kamil Dworaczyk	Podpis	Specjalność architektura	Nr. upr. 6/PKOKK/2014
Projektant sprawdzający mgr inż. arch. Ada Dworaczyk	Podpis	Specjalność architektura	Nr. upr. 41/DSOKK/2013

Tytuł rysunku
Przekrój

Stadium	Data	Skala
PW	**11.2025**	**1 : 100**

Dworaczyk architektura

Nr rysunku **A5**