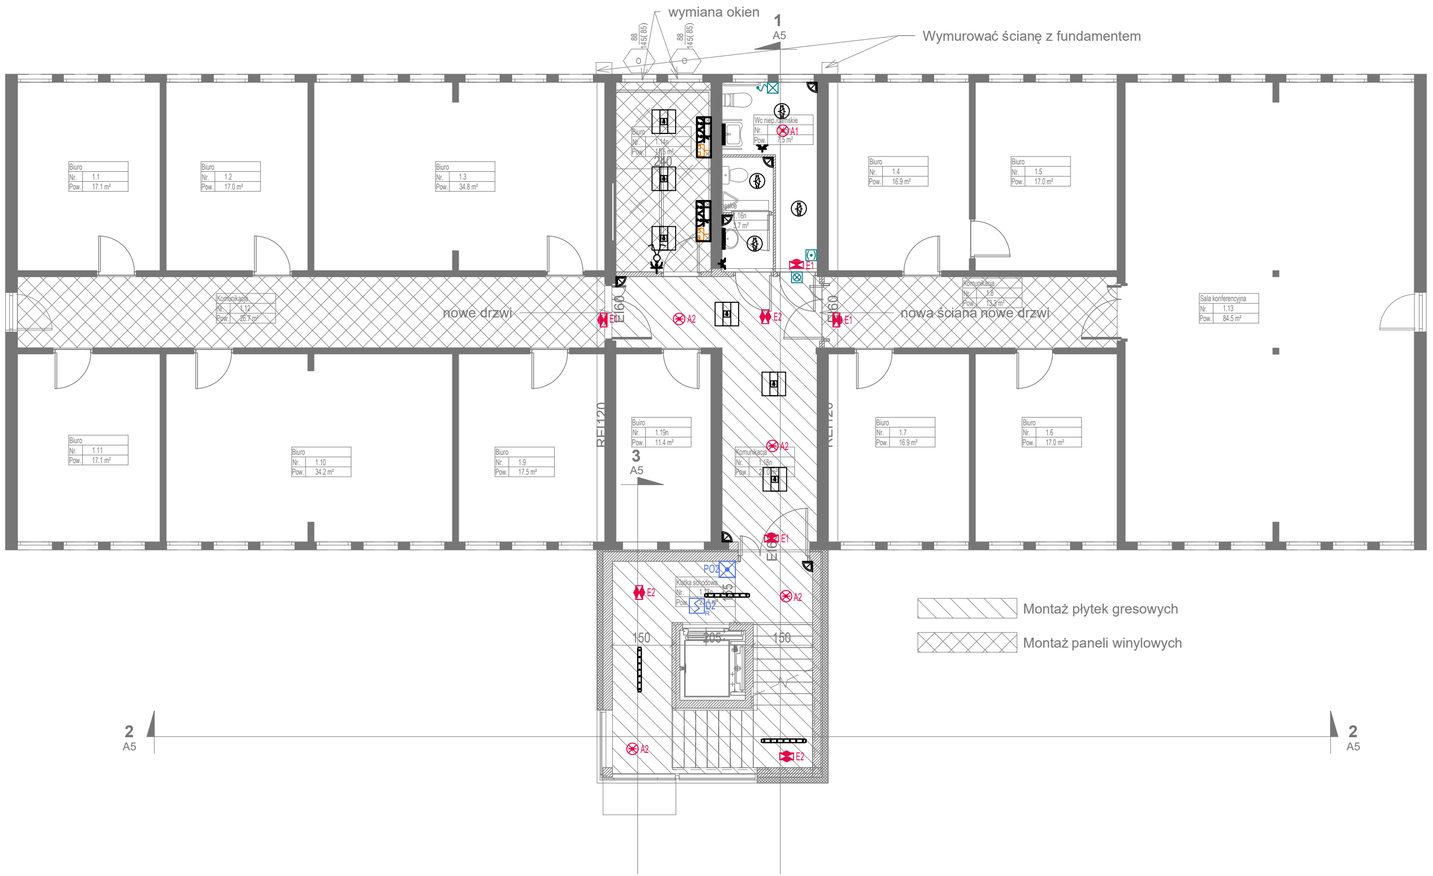

- oprawa LED n/t 2600lm IP44 biały 4000K 24W
- oprawa LED 600x600 n/t 4450lm biały 4000K 34W
- oprawa LED 1390lm 11W 4000K
- oprawa LED 6231lm 35W 4000K NT IP44
- oprawa naświetlacz LED 20W IP65 z czujnikiem ruchu
- A1 oprawa awaryjna LED 1,7W
- A2 oprawa awaryjna LED 1,7W optyka korytarzowa
- E1 oprawa ewakuacyjna LED 1W 1h jednostronna
- E2 oprawa ewakuacyjna LED 1W 1h dwustronna
- A3 oprawa awaryjna LED 3W zewnętrzna
- łącznik świecznikowy IP20 p/t
- gniazdo 230V/16A+PE IP55 p/t
- gniazdo 2x230V/16A+PE IP20 p/t
- zesław gniazd 2x230, 2xDATA, 2xRJ
- czujnik ruchu
- złącze kablowe
- przeciwpożarowy wyłacznik prądu
- włącznik łazienkowy
- kasownik
- lampka sygnalizacyjna
- -czujka dymu
- -przycisk oddymiania
- -przycisk przewietrzania
- SO -siłownik klapy oddymiającej
- SD -siłownik drzwiowy
- COD -centrala sterowania oddymianiem

Biuro projektowe DWORACZYK-ARCHITEKTURA
39-400 Tarnobrzeg, Al. Warszawska 170D
600 338 494, 600 505 918 www.d-architektura.com.pl
gajekada@gmail.com, dworaczykkamil@gmail.com

Nazwa obiektu budowlanego

Rozbudowa, nadbudowa i przebudowa budynku biurowego, dot. strefy wejściowej z windą oraz klatką schodową wraz z instalacjami wewnętrznymi tj. (przebudowa instalacji: centralnego ogrzewania, elektrycznej) wraz z rozbiórką schodów zewnętrznych, przebudową utwardzenia terenu

Adres inwestycji / Identyfikator działki
ul. M. Dąbrowskiej 15, 39-400 Tarnobrzeg,
186401_1.0012.1173/16
186401_1.0012.1171/28

Inwestor
Tarnobrzeska Agencja Rozwoju Regionalnego
ul. M. Dąbrowskiej 15, 39-400 Tarnobrzeg

Projektant **inż. Paweł Piwowar**	Podpis	Specjalność elektro ener.	Nr. upr. E-117/02
Projektant sprawdzający **mgr inż. Bartosz Budzik**	Podpis	Specjalność elektro ener.	Nr. upr. E-217/02
Asystent projektanta **mgr inż. Barbara Piwowar**	Podpis	Specjalność elektro ener.	Nr. upr. -

Tytuł rysunku
Instalacje elektryczne - rzut I piętra

Stadium **Projekt techniczny**	Data **11.2025**	Skala **1:100**

Dworaczyk rchitektura

Nr rysunku **E-2**