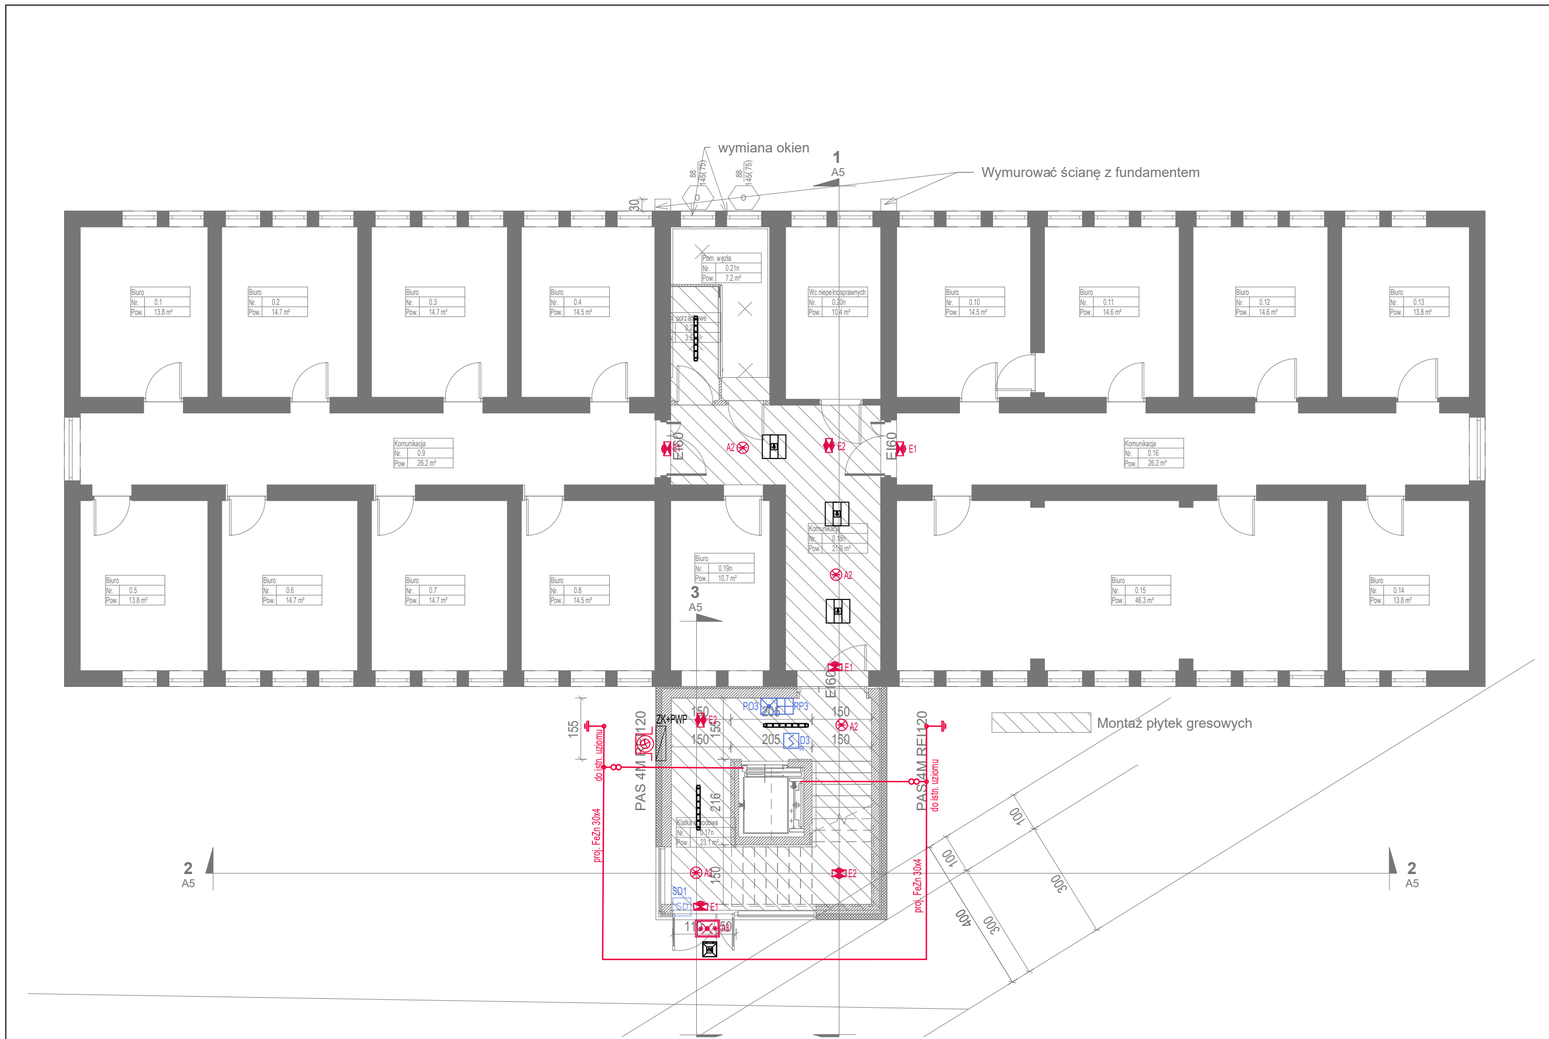

oprawa LED n/t 2600lm IP44 biały 4000K 24W

oprawa LED 600x600 n/t 4450lm biały 4000K 34W

oprawa LED 1390lm 11W 4000K

oprawa LED 6231lm 35W 4000K NT IP44

oprawa naświetlacz LED 20W IP65 z czujnikiem ruchu

A1 oprawa awaryjna LED 1,7W

A2 oprawa awaryjna LED 1,7W optyka korytarzowa

E1 oprawa ewakuacyjna LED 1W 1h jednostronna

E2 oprawa ewakuacyjna LED 1W 1h dwustronna

A3 oprawa awaryjna LED 3W zewnętrzna

łącznik świecznikowy IP20 p/t

gniazdo 230V/16A+PE IP55 p/t

gniazdo 2x230V/16A+PE IP20 p/t

zestaw gniazd 2x230, 2xDATA, 2xRJ

czujnik ruchu

złącze kablowe

przeciwpożarowy wyłacznik prądu

włącznik łazienkowy

kasownik

lampka sygnalizacyjna

-czujka dymu

-przycisk oddymiania

-przycisk przewietrzania

SO -silownik klapy oddymiającej

SD -silownik drzwiowy

COD -centrala sterowania oddymianiem

złącze kontrolne

Biuro projektowe DWORACZYK-ARCHITEKTURA
39-400 Tarnobrzeg, Al. Warszawska 170D
600 338 494, 600 505 918 www.d-architektura.com.pl
gajekada@gmail.com, dworaczykkamil@gmail.com

Nazwa obiektu budowlanego

Rozbudowa, nadbudowa i przebudowa budynku biurowego, dot. strefy wejściowej z windą oraz klatką schodową wraz z instalacjami wewnętrznymi tj. (przebudowa instalacji: centralnego ogrzewania, elektrycznej) wraz z rozbiórką schodów zewnętrznych, przebudową utwardzenia terenu

Adres inwestycji / Identyfikator działki
ul. M. Dąbrowskiej 15, 39-400 Tarnobrzeg,
186401_1.0012.1173/16
186401_1.0012.1171/28

Inwestor
Tarnobrzeska Agencja Rozwoju Regionalnego
ul. M. Dąbrowskiej 15, 39-400 Tarnobrzeg

Projektant **inż. Paweł Piwowar**	Podpis	Specjalność elektro ener.	Nr. upr. E-117/02
Projektant sprawdzający **mgr inż. Bartosz Budzik**	Podpis	Specjalność elektro ener.	Nr. upr. E-217/02
Asystent projektanta **mgr inż. Barbara Piwowar**	Podpis	Specjalność elektro ener.	Nr. upr. -

Tytuł rysunku
Instalacje elektryczne - rzut parteru

Stadium **Projekt wykonawczy**	Data **11.2025**	Skala **1:100**

Dworaczyk rchitektura

Nr rysunku **E-1**