MAPA DO CELÓW PROJEKTOWYCH

Skala: 1:500
Ark. mapy: 7.136.27.01.1.4
Woj.: podkarpackie
Powiat: M. Tarnobrzeg
Gmina: 186401_1 TARNOBRZEG
Obręb: 186401_1.0012 TARNOBRZEG
Obiekt: dz. 1173/16, 1171/28, 1174/11 i inne
ID prac: GGXI.6640.660.2025
Kierownik prac geodezyjnych:
mgr inż. Dawid Czarnecki nr upr. 22979, zakres: 1,2
Układ współrzędnych prostokątnych płaskich: **PL-2000/7**
Układ wysokości: **PL-EVRF2007-NH**
UWAGA:
Obszar aktualizacji oznaczono kolorem czerwonym.
Na aktualizowanym obszarze nie wyklucza się istnienia innych niezainwentaryzowanych elementów uzbrojenia podziemnego.
Granice działek nie zostały ustalone w ramach wykonywania mapy do celów projektowych.

Mapę wykonał:

GEODETA
mgr inż. Dawid Wojas

GeoSpeed s.c.
Usługi Geodezyjne Czarnecki & Wojas
ul. Chwałki 67, 27-600 Sandomierz
NIP 864-196-02-06, REGON 386894018

GEODETA UPRAWNIONY
mgr inż. Dawid Czarnecki
Nr świadectwa 22979
ul. Czachowskiego 17/17, 27-600 Sandomierz
tel. 883 485 118 e-mail: dawidczarnecki@onet.pl

Sandomierz, dn. 25.09.2025 r.

Legenda:
——— - projektowana sieć kanalizacji sanitarnej
——— - projektowana sieć kanalizacji deszczowej
-+-+- - istniejąca sieć kanalizacji sanitarnej - do demontazu
-+-+- - istniejąca sieć kanalizacji deszczowej - do demontazu
═══ - rura ochronna dwudzielna DN160
Si - studnia kanalizacyjna istniejąca
S1,2... - studnia kanalizacyjna projektowana
PVC d=315 / i=0,8% L=16,0m - materiał / średnica / spadek / długość
S1,x Ø1000 / 160.10/156.40 - numer studni / średnica / rzędna terenu / rzędna dna
proj. kabel energetyki
proj. kabel oświetlenia zewnętrznego
proj. przyłącz telekomunikacyjny
proj. rura ochronna
proj. rura ochronna dwudzielna
proj. złącze kablowe

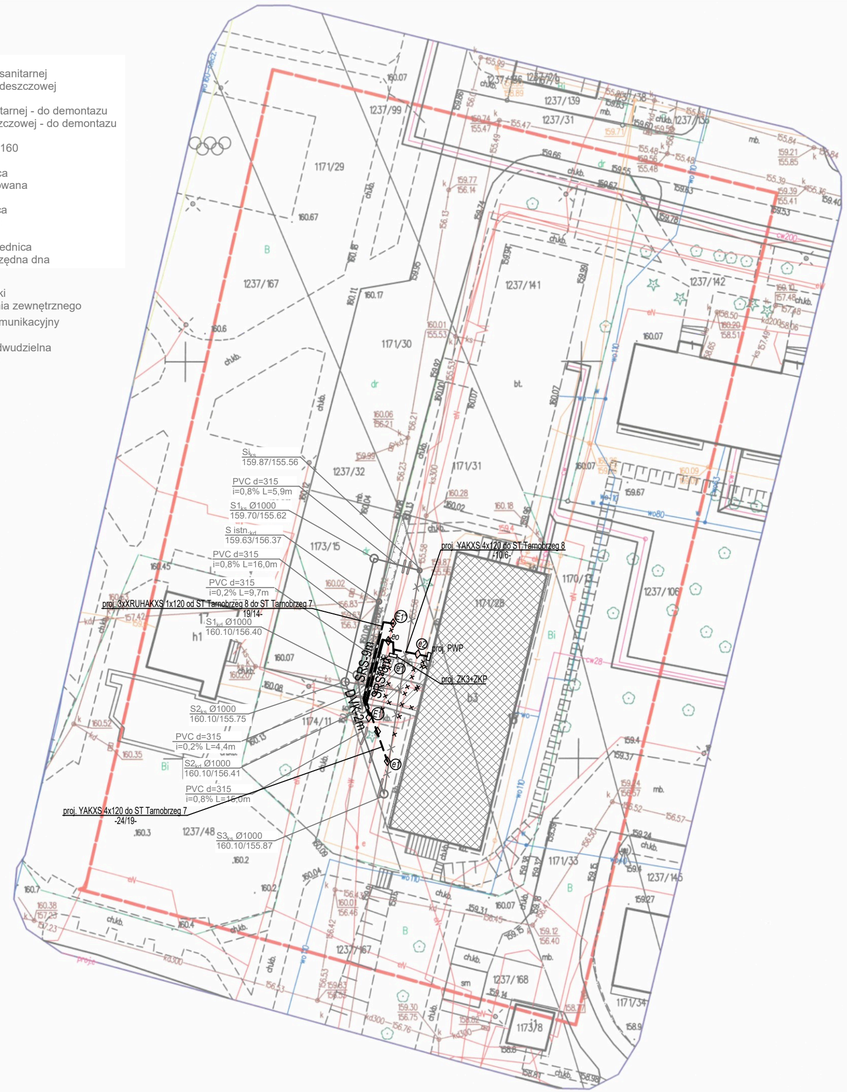

Oświadczenie o uzyskaniu pozytywnego wyniku weryfikacji

Oświadczam, że niniejszy dokument został opracowany w wyniku prac geodezyjnych i kartograficznych, które uzyskały pozytywny wynik weryfikacji zbiorów danych oraz innych materiałów przekazywanych do państwowego zasobu geodezyjnego i kartograficznego.
Jestem świadomy odpowiedzialności karnej za złożenie fałszywego oświadczenia.

Organ służby geodezyjnej, który otrzymał zgłoszenie	PREZYDENT MIASTA TARNOBRZEGA
Identyfikator zgłoszenia pracy geodezyjnej	GGXI.6640.660.2025
Wykonawca prac geodezyjnych	GeoSpeed s.c. Usługi Geodezyjne Czarnecki&Wojas ul. Chwałki 67, 27-600 Sandomierz NIP 864-196-02-06, REGON 386894018 tel. 883 485 118, e-mail: geospeed@op.pl
Nr i data sporządzenia dokumentu zawierającego wynik pozytywnej weryfikacji	GGXI.6640.660.2025_1 z dn. 26.09.2025 r.
Imię i nazwisko oraz nr uprawnień zawodowych kierownika prac	GEODETA UPRAWNIONY mgr inż. Dawid Czarnecki Nr świadectwa 22979 ul. Czachowskiego 17/17, 27-600 Sandomierz tel. 883-485-118 e-mail: dawidczarnecki@onet.pl

Biuro projektowe DWORACZYK-ARCHITEKTURA
39-400 Tarnobrzeg, Al. Warszawska 170D
600 338 494, 600 505 918 www.d-architektura.com.pl
gajekada@gmail.com, dworaczykkamil@gmail.com

Nazwa obiektu budowlanego

Rozbudowa, nadbudowa i przebudowa budynku biurowego, dot. strefy wejściowej z windą oraz klatką schodową wraz z instalacjami wewnętrznymi tj. (przebudowa instalacji: centralnego ogrzewania, elektrycznej) wraz z rozbiórką schodów zewnętrznych, przebudową utwardzenia terenu

Adres inwestycji / Identyfikator działki
ul. M. Dąbrowskiej 15, 39-400 Tarnobrzeg,
186401_1.0012.1173/16
186401_1.0012.1171/28

Inwestor
Tarnobrzeska Agencja Rozwoju Regionalnego
ul. M. Dąbrowskiej 15, 39-400 Tarnobrzeg

Projektant **inż. Paweł Piwowar**	Podpis	Specjalność elektro ener.	Nr. upr. E-117/02
Projektant sprawdzający **mgr inż. Bartosz Budzik**	Podpis	Specjalność elektro ener.	Nr. upr. E-217/02
Asystent projektanta **mgr inż. Barbara Piwowar**	Podpis	Specjalność elektro ener.	Nr. upr. -

Tytuł rysunku
Plan sytuacyjny

Stadium **Projekt wykonawczy**	Data **11.2025**	Skala **1:100**

Dworaczyk rchitektura

Nr rysunku **EZ-1**