# Rzut Dachu

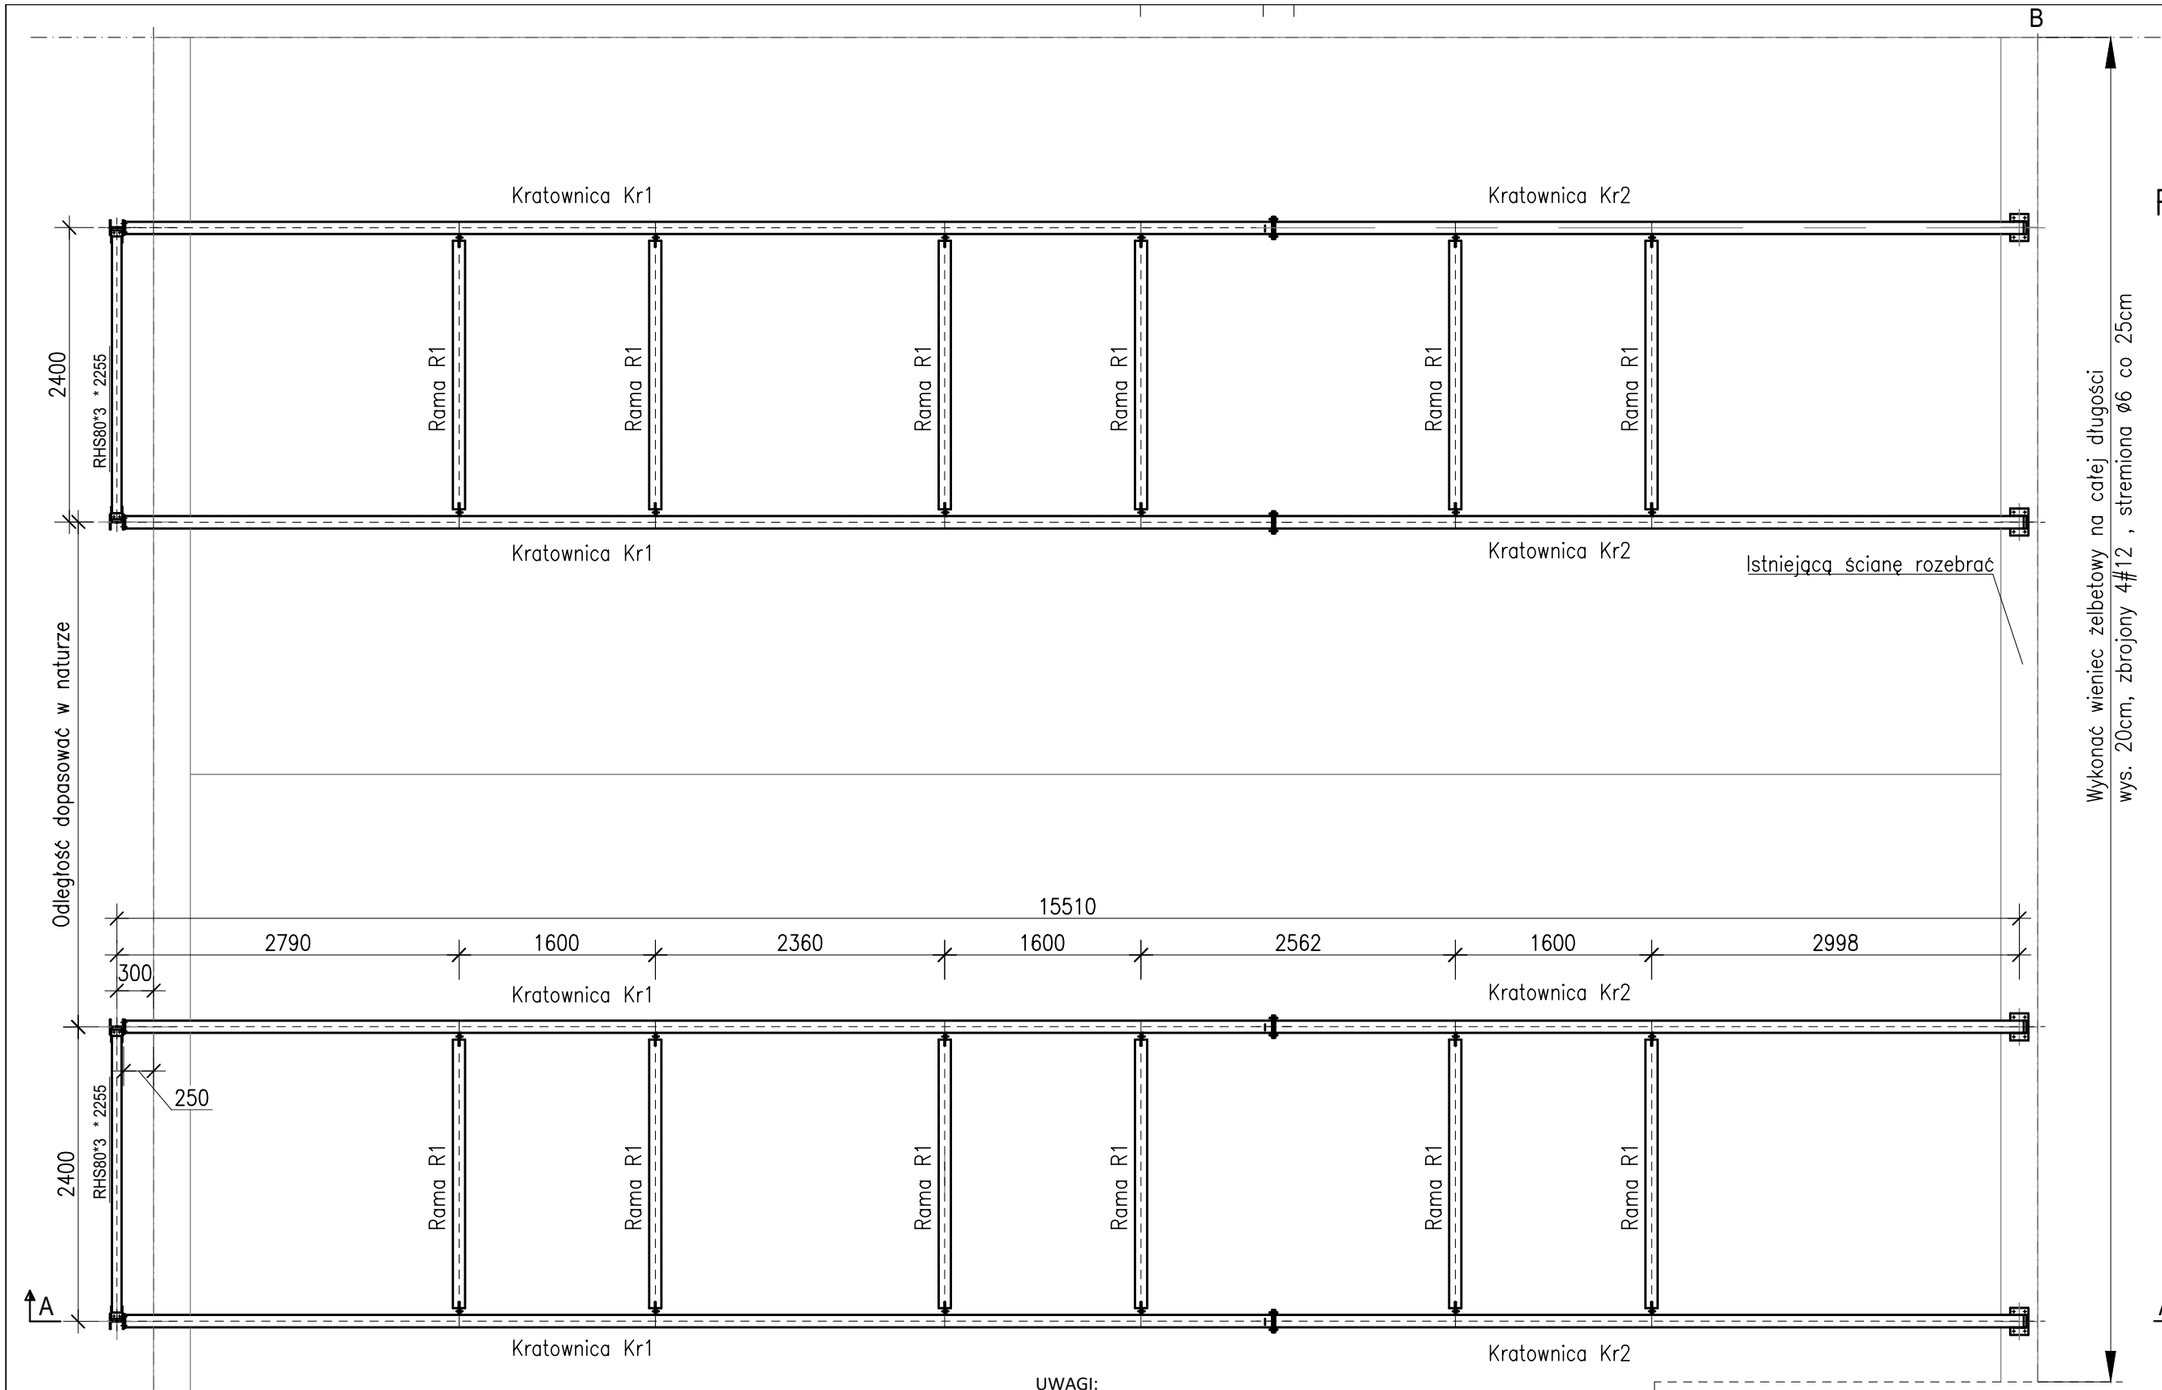


UWAGI:
- wymiary w [cm]
- wszystkie wymiary sprawdzić na budowie
- stal konstrukcyjna:
* konstrukcja Rama KR1 , KR2, R1 : S355
* konstrukcja słupy i stężenia : S235
W projekcie uzwględniono konstrukcję główną pod mocowanie paneli
-podkonstrukcje pod pane należy zaprojektować na etapie zamawiania paneli i dostosować do danego producenta.
-zabiezpieczenie antykorozyjne ocynkowanie
- śruby kl 8.8 ISO 4014
-w stężeniach prętowych Ø12 stosować nakrętki napinające DIN 1480
-Elementy stalowe do zabezpieczenia antykorozyjnego, oczyścić metodą strumieniowo-cierną do stopnia czystości Sa 2 1/2 wg (PN-EN ISO 8501-1, 2008).

UWAGA – W projekcie uzwględniono konstrukcję główną pod mocowanie paneli –podkonstrukcje pod panele należy zaprojektować na etapie zamawiania paneli i dostosować do danego producenta.

| | | |
|---|---|---|
| Nazwa tematu | Rozbudowa, nadbudowa i przebudowa budynku biurowego, dot. strefy wejściowej z windą oraz klatką schodową wraz z instalacjami wewnętrznymi tj. (przebudowa instalacji: centralnego ogrzewania, elektrycznej) wraz z rozbiórką schodów zewnętrznych, przebudową utwardzenia terenu. | |
| Nazwa rysunku | Konstrukcja pod panele - rzut dachu | |
| Inwestor | Tarnobrzeska Agencja Rozwoju Regionalnego<br>Ul. M. Dąbrowskiej 15, 39-400 Tarnobrzeg | |
| Projektował<br>br. Konstrukcyjna | mgr inż. Wojciech Januszczak<br>upr. proj.PDK/0263/PWOK/15 | |
| Sprawdzał<br>br. Konstrukcyjna | mgr inż. Maciej Szwagierczak<br>upr. proj.SWK/0032/POOK/06 | |
| | Faza: **Projekt techniczny** | |
| | Data: 12.2025 | Skala: 1:50 |
| | | Nr rys.: K01 |