Bieg schodowy Sch2

Wykonać 2 szt.

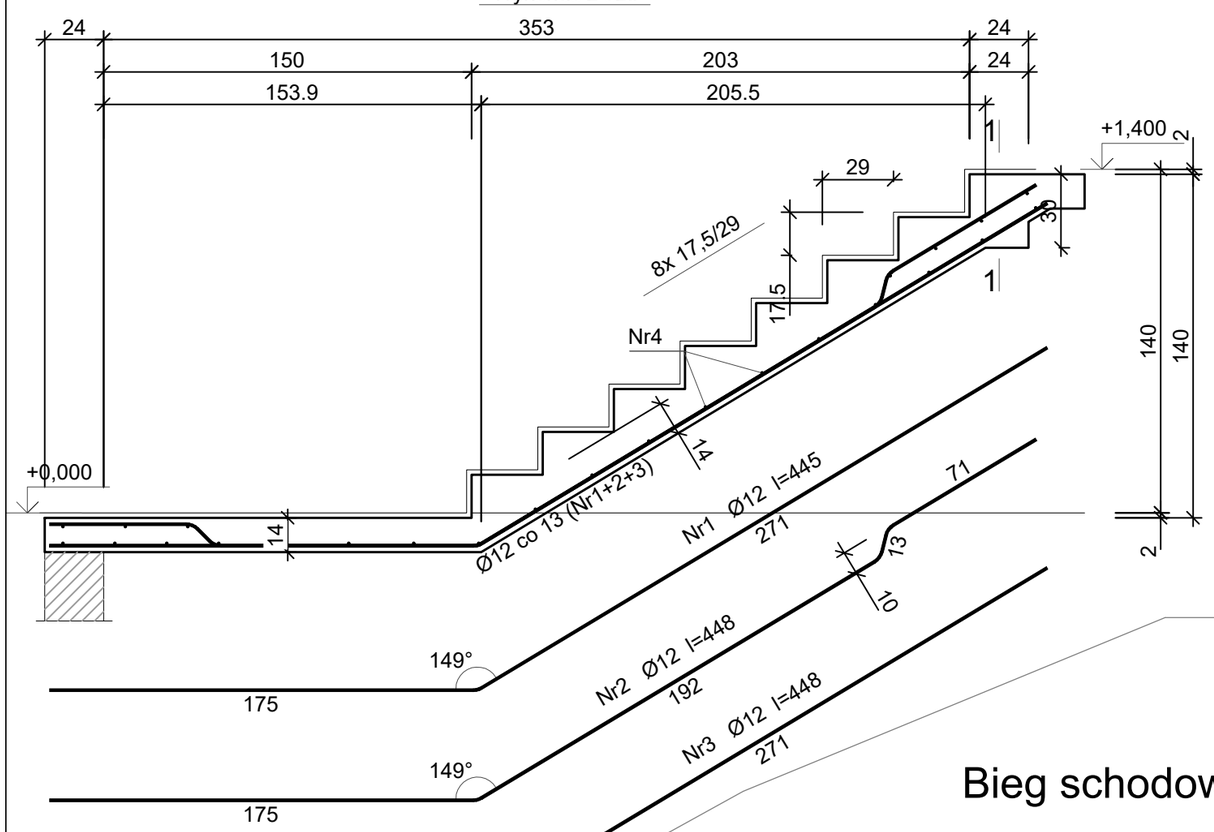

Beton	B25 (C20/25)
Stal	RB500
	St3SY-b
Otulina	c_{nom} =15+5=20 mm

Wykaz zbrojenia

Nr pręta	Średnica [mm]	Długość [cm]	Liczba prętów w 1 elemencie	Liczba elementów	Liczba całkowita prętów	Długość całkowita [m] St3SX-b Ø8	Długość całkowita [m] RB500 Ø12
wykonać 2 szt.							
1	12	445	4	2	8		35,60
2	12	448	4	2	8		35,84
3	12	448	4	2	8		35,84
4	8	155	25	2	50	77,50	
Długość całkowita wg średnic [m]						77,5	107,3
Masa 1mb pręta [kg/mb]						0,395	0,888
Masa prętów wg średnic [kg]						30,6	95,3
Masa prętów wg gatunków stali [kg]						30,6	95,3
Masa całkowita [kg]						126	

UWAGA: Długość pręta jest długością obliczoną na podstawie wymiarów w osi pręta (metoda B wg PN-EN ISO 3766:2006)

DETALE 4/6

1:25

Bieg schodowy Sch3

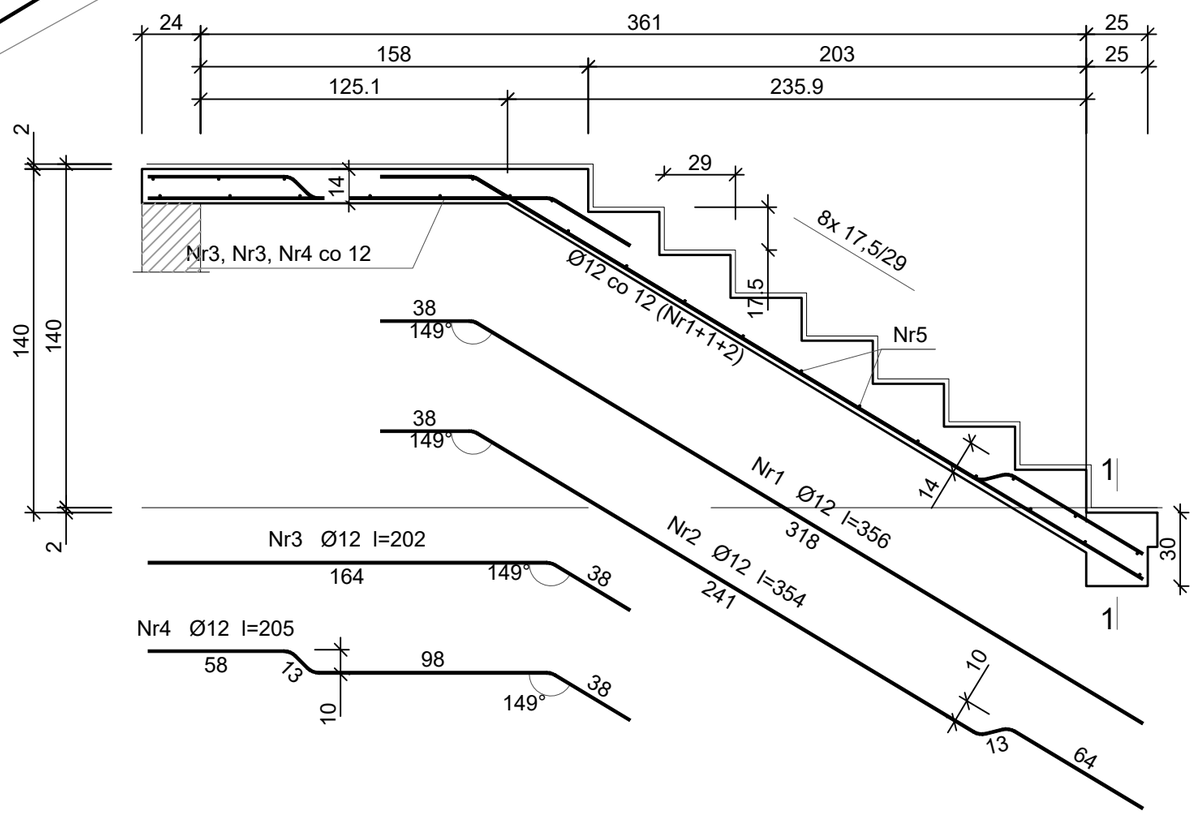

Wykaz zbrojenia

Nr pręta	Średnica [mm]	Długość [cm]	Liczba [szt.]	Długość całkowita [m] St3SX-b Ø8	Długość całkowita [m] RB500 Ø12
dla jednego biegu					
1	12	356	9		32,04
2	12	354	4		14,16
3	12	202	9		18,18
4	12	205	4		8,20
5	8	155	25	38,75	
Długość całkowita wg średnic [m]				38,8	72,6
Masa 1mb pręta [kg/mb]				0,395	0,888
Masa prętów wg średnic [kg]				15,3	64,5
Masa prętów wg gatunków stali [kg]				15,3	64,5
Masa całkowita [kg]				80	

UWAGA: Długość pręta jest długością obliczoną na podstawie wymiarów w osi pręta (metoda B wg PN-EN ISO 3766:2006)

Nazwa tematu	Rozbudowa, nadbudowa i przebudowa budynku biurowego, dot. strefy wejściowej z windą oraz klatką schodową wraz z instalacjami wewnętrznymi tj. (przebudowa instalacji: centralnego ogrzewania, elektrycznej) wraz z rozbiórką schodów zewnętrznych, przebudową utwardzenia terenu.	
Nazwa rysunku	DETALE 4/6	
Inwestor	Tarnobrzeska Agencja Rozwoju Regionalnego Ul. M. Dąbrowskiej 15, 39-400 Tarnobrzeg	
Projektował br. Konstrukcyjna	mgr inż. Wojciech Januszczak upr. proj.PDK/0263/PWOK/15	
Sprawdzał br. Konstrukcyjna	mgr inż. Maciej Szwagierczak upr. proj.SWK/0032/POOK/06	
	Faza: **Projekt wykonawczy**	
	Data: 12.2025	Skala: 1:25
		Nr rys.: W04