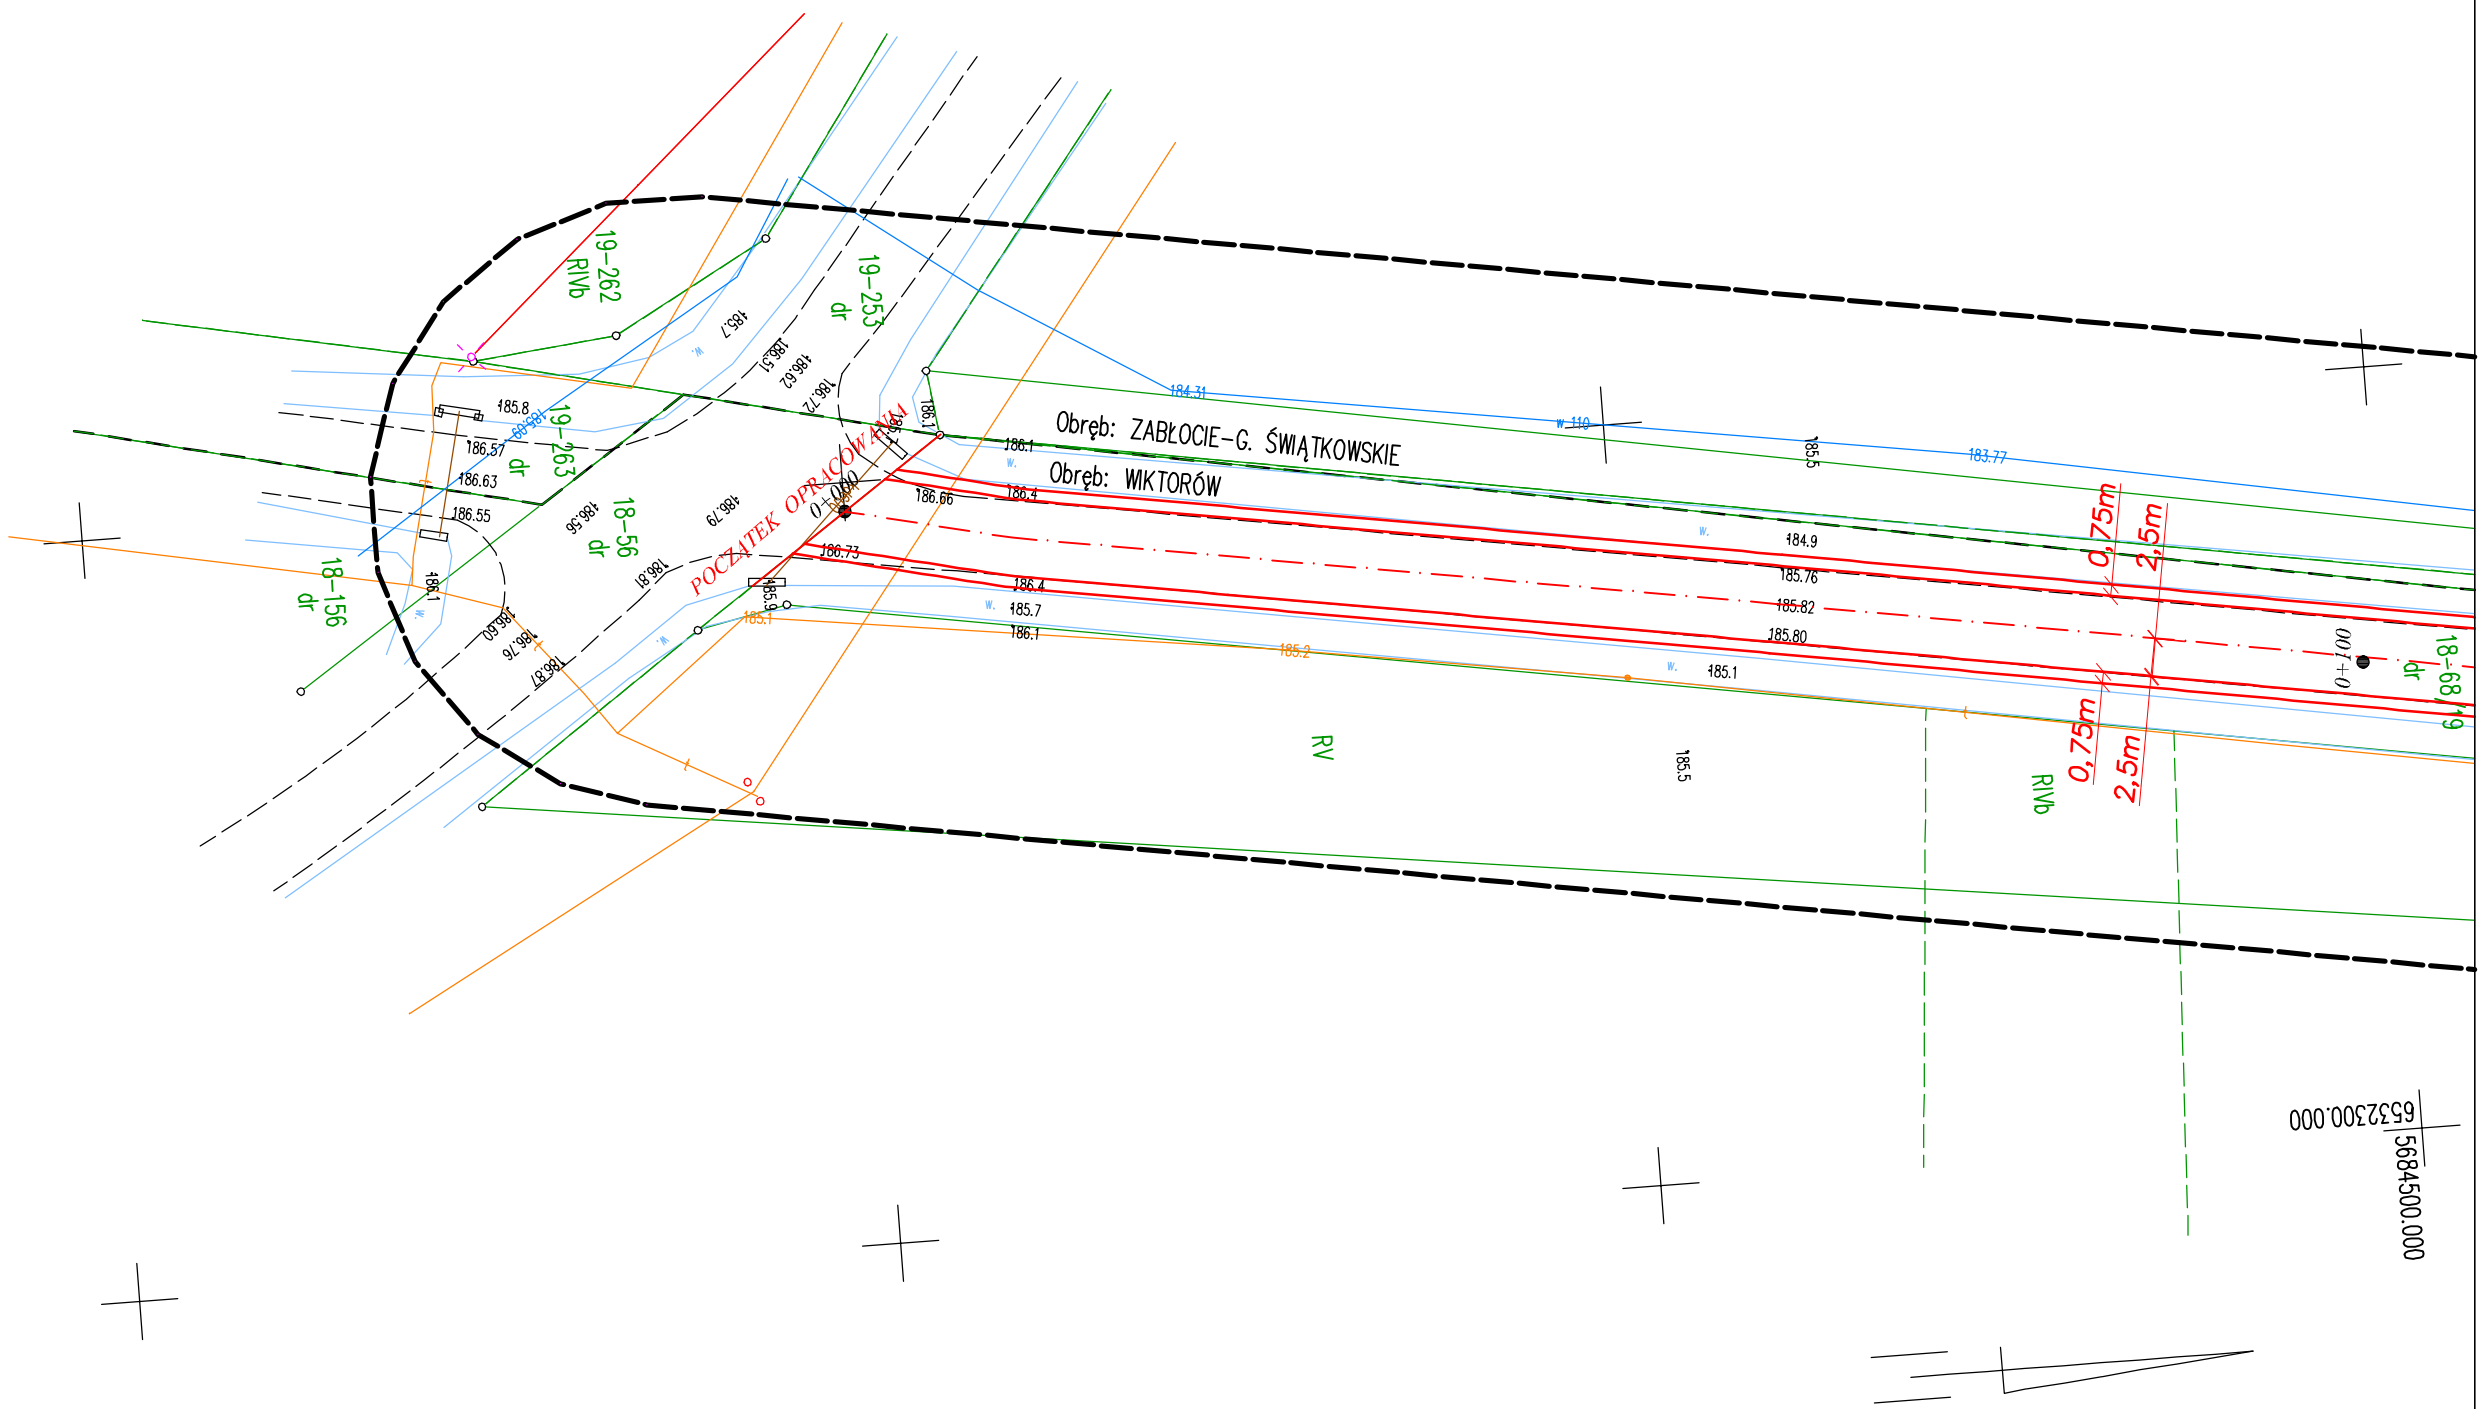


Legenda :

- *jezdnia*
- *pobocza*
- *graniaca pasa drogowego*

Nazwa obiektu budowlanego	*PRZEBUDOWA DROGI GMINNEJ WIKTORÓW - ROSOSZ*	
Adres obiektu budowlanego	*dz. nr 68/19 obr.18 WIKTORÓW i dz. nr 146/6 i dz.nr200/2,201/3 obr.19 ZABŁOCIE- G. ŚWIĄTKOWSKIE, gm. BIAŁA*	*BRANŻA: DROGOWA*
Inwestor, adres zamieszkania	*GMINA BIAŁA 98-350 Biała , Biała Druga 4B*	*Skala 1:500*
TEMAT:	*PLAN SYTUACYJNY*	*Rok I 2026*
Opracowała :	*IGORD-INŻYNIERIA Katarzyna Cieślak Dąbrowa ul. Wolności 5, 98-300 Wieluń*	*Nr rys. 1*