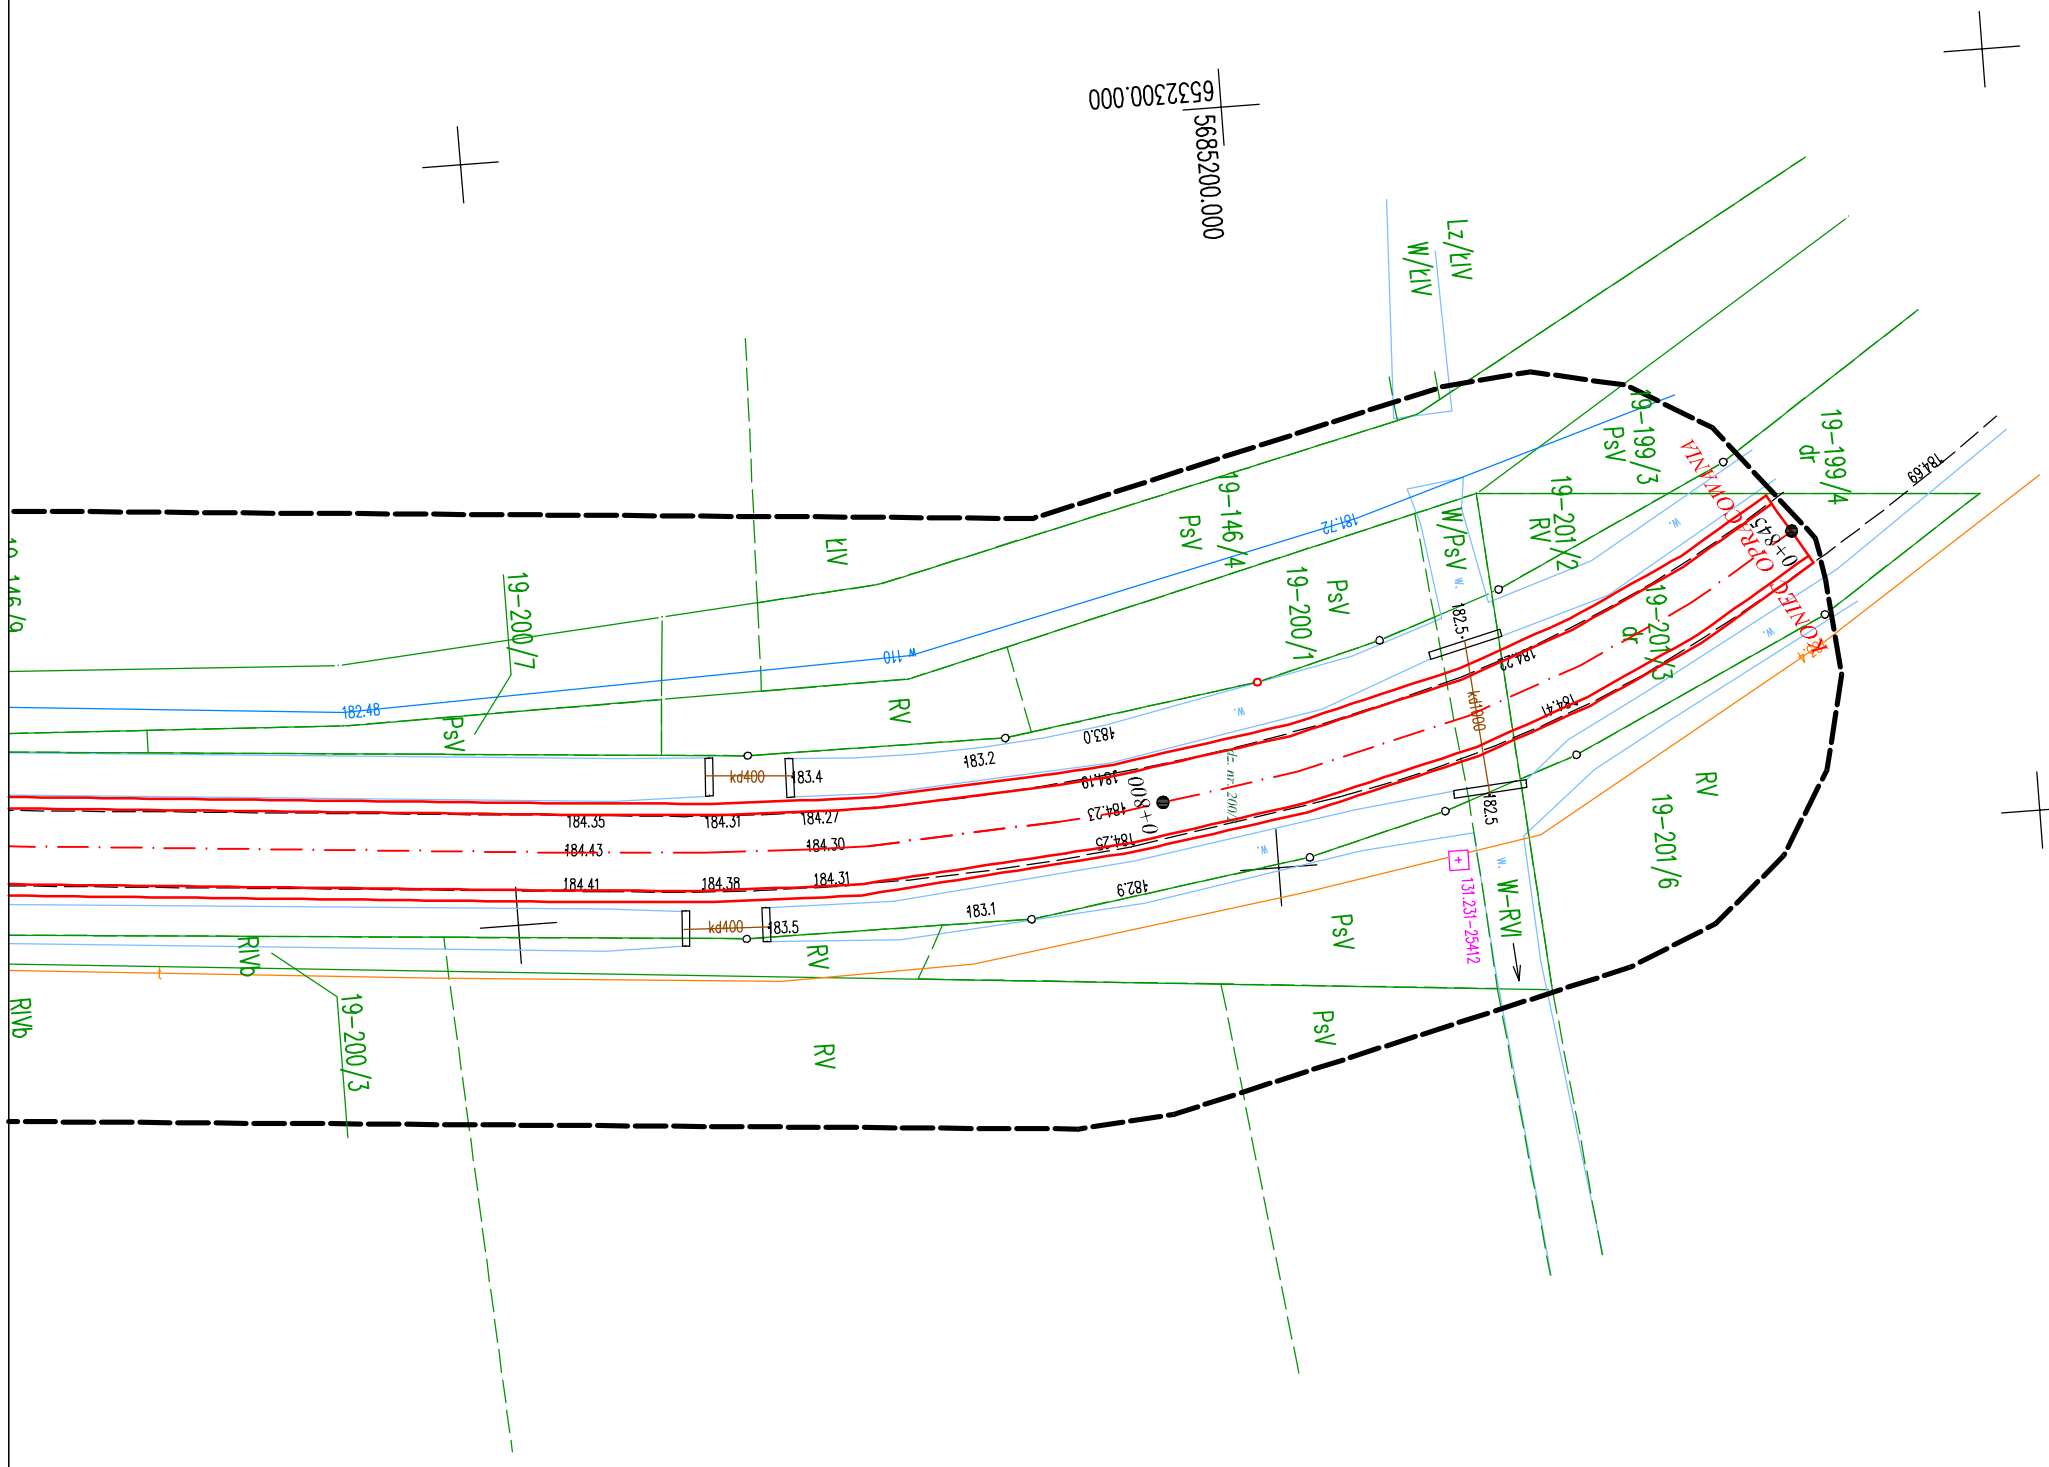


Legenda :

- *jezdnia*
- *pobocza*
- *granica pasa drogowego*

Nazwa obiektu budowlanego	*PRZEBUDOWA DROGI GMINNEJ WIKTORÓW - ROSOSZ*	
Adres obiektu budowlanego	*dz. nr 68/19 obr.18 WIKTORÓW i dz. nr 146/6 i dz.nr200/2,201/3 obr.19 ZABŁOCIE- G. ŚWIĄTKOWSKIE, gm. BIAŁA*	*BRANŻA: DROGOWA*
Inwestor, adres zamieszkania	*GMINA BIAŁA 98-350 Biała , Biała Druga 4B*	
TEMAT:	*PLAN SYTUACYJNY*	*Skala* *1:500*
		Rok *I 2026*
Opracowała :	*IGORD-INŻYNIERIA Katarzyna Cieślak Dąbrowa ul. Wolności 5, 98-300 Wieluń*	*Nr rys.* *5*